

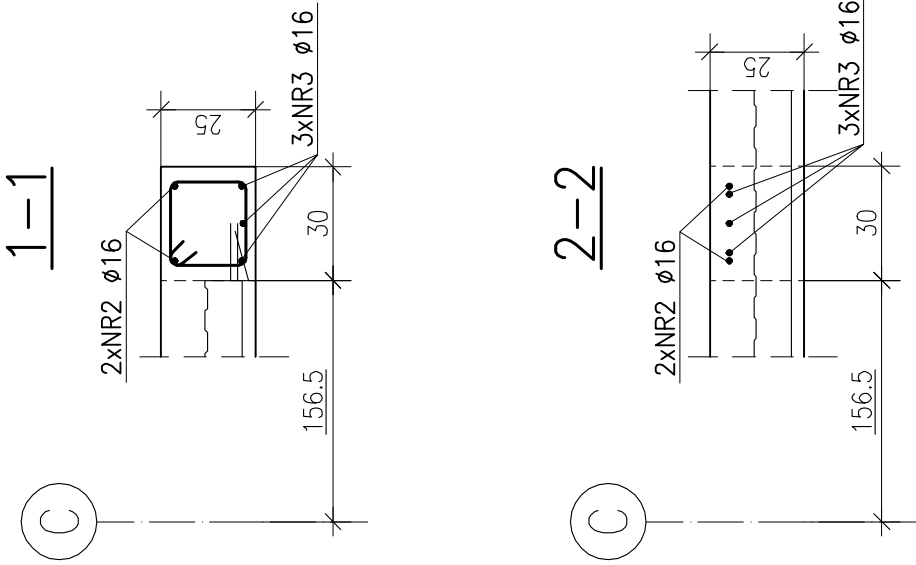


POZ.2.(+3)-04  
WYMIAN ŻELBETOWY

SKALA 1:20  
SZT.1

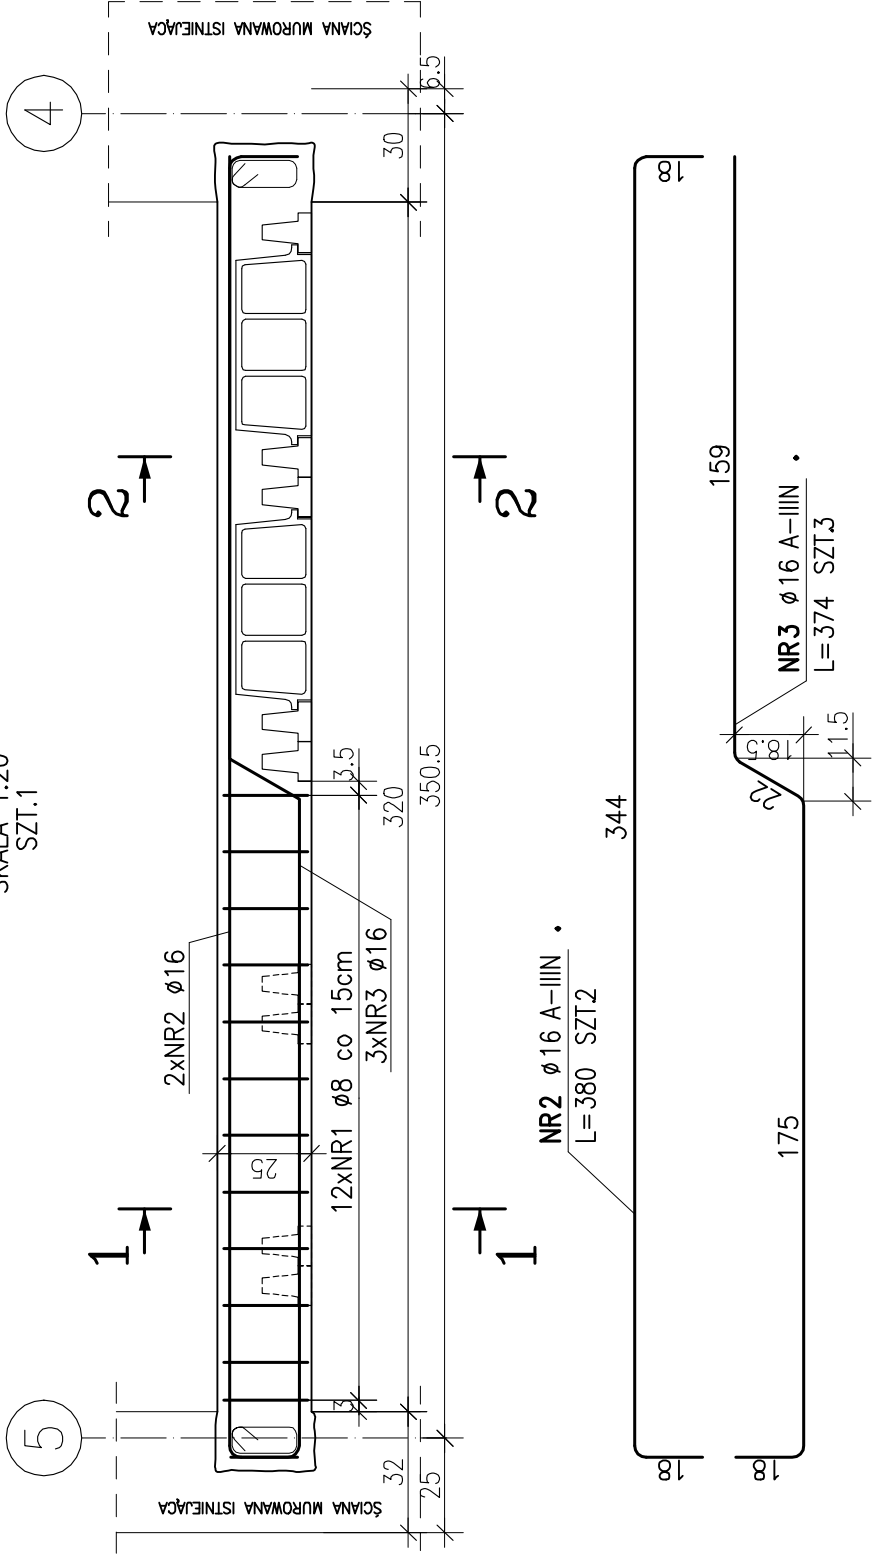

SZKIC SYTUACYJNY:

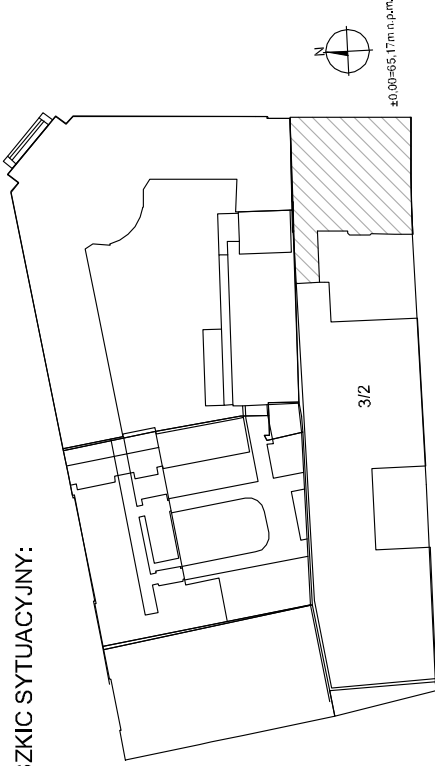

nazwa inwestycji:

PROJEKT PRZEBUDOWY I ZMIANY SPOSOBU  
UŻYTKOWANIA BUDYNKU MIESZKALNEGO  
WIEŁORODZINNEGO NA BUDYNEK EDUKACJI  
ARTYSTYCZNEJ.  
KATEGORIA BUDYNKU: IX - BUDYNEK KULTURY,  
NAUKI I OŚWIATY

opracowanie:

Uniwersytet Artystyczny w Poznaniu  
al. Mardinkowskiego 29  
60-967 Poznań

główny projektant:

mgr inż. Katarzyna STARZECKA 59/88/Pw; 111/Pw/92

sprawdzający:

mgr inż. Olgierd RUTNICKI WKP/0215/POOK/04

opracowanie:

mgr inż. Mateusz Luther

mgr inż. Anna Konieczka

adres:

AL. K. MARCINKOWSKIEGO 28, działka  
geod. 3/2, ark. mapy 19, obręb POZNAŃ

inwestor:

UNIWERSYTET ARTYSTYCZNY W POZNANIU  
AL. MARCINKOWSKIEGO 29  
60-967 POZNAŃ

faza projektu:

PROJEKT WYKONAWCZY

branża:

KONSTRUKCJA

nazwa rysunku:

POZ.2.(+3)-04 BELKA ŻELBETOWA. RYSUNEK  
GABARYTOWO-ZBROJENIOWY

data:

04.2018

skala:

1:20

faza projektu: branża: pozycja: część budynku: nr rysunku: rewizja:

PW KSZ 03 K 02-09 00

Koplowanie i rozpowszechnianie tego rysunku bez zgody autorów projektu jest zabronione.

ZESTAWIENIE STALI

POZ.	NR PRĘTA	RODZAJ STALI	DŁUGOŚĆ [cm]	LICZBA SZTUK	DŁUGOŚĆ ŁĄCZNA [m]	
					A-IIIIN	
.	1	ø8 A-IIIIN	100	12	ø8	ø16
	2	ø16 A-IIIIN	380	2	12	
	3	ø16 A-IIIIN	374	3	7.6	
DŁUGOŚĆ RAZEM [m]					11.22	
MASA JEDNOSTKOWA [kg/m]					12	18.82
MASA [kg]					0.395	1.578
MASA OGÓŁEM [kg]					4.74	29.7
WYKONAĆ: x 1					34.44	
					34.44	

ROZPATRYWAĆ ŁĄCZNIE Z RYS. ARCHITEKTONICZNYMI,  
BRANŻOWYMI ORAZ GABARYTOWYMI I ZBROJENIOWYMI  
PRZYŁĘGLYCH ELEMENTÓW KONSTRUKCYJNYCH.

PRZED PRZYSTĄPIENIEM PRAC WSZYSTKIE WYMIARY  
ZWERYFIKOWAĆ NA BUDOWIE.

POZIOM PORÓWNAWCZY: ±0.00=+65.17m n.p.m.

BETON C25/30

OTULENIE 25mm

ZBROJENIE PODŁUŻNE A-IIIIN (B500SP)  
ZBROJENIE POPRZECZNE A-IIIIN (B500SP)