


POZ.2.(-1)-02 WYLEWKA ŻELBETOWA

1:20

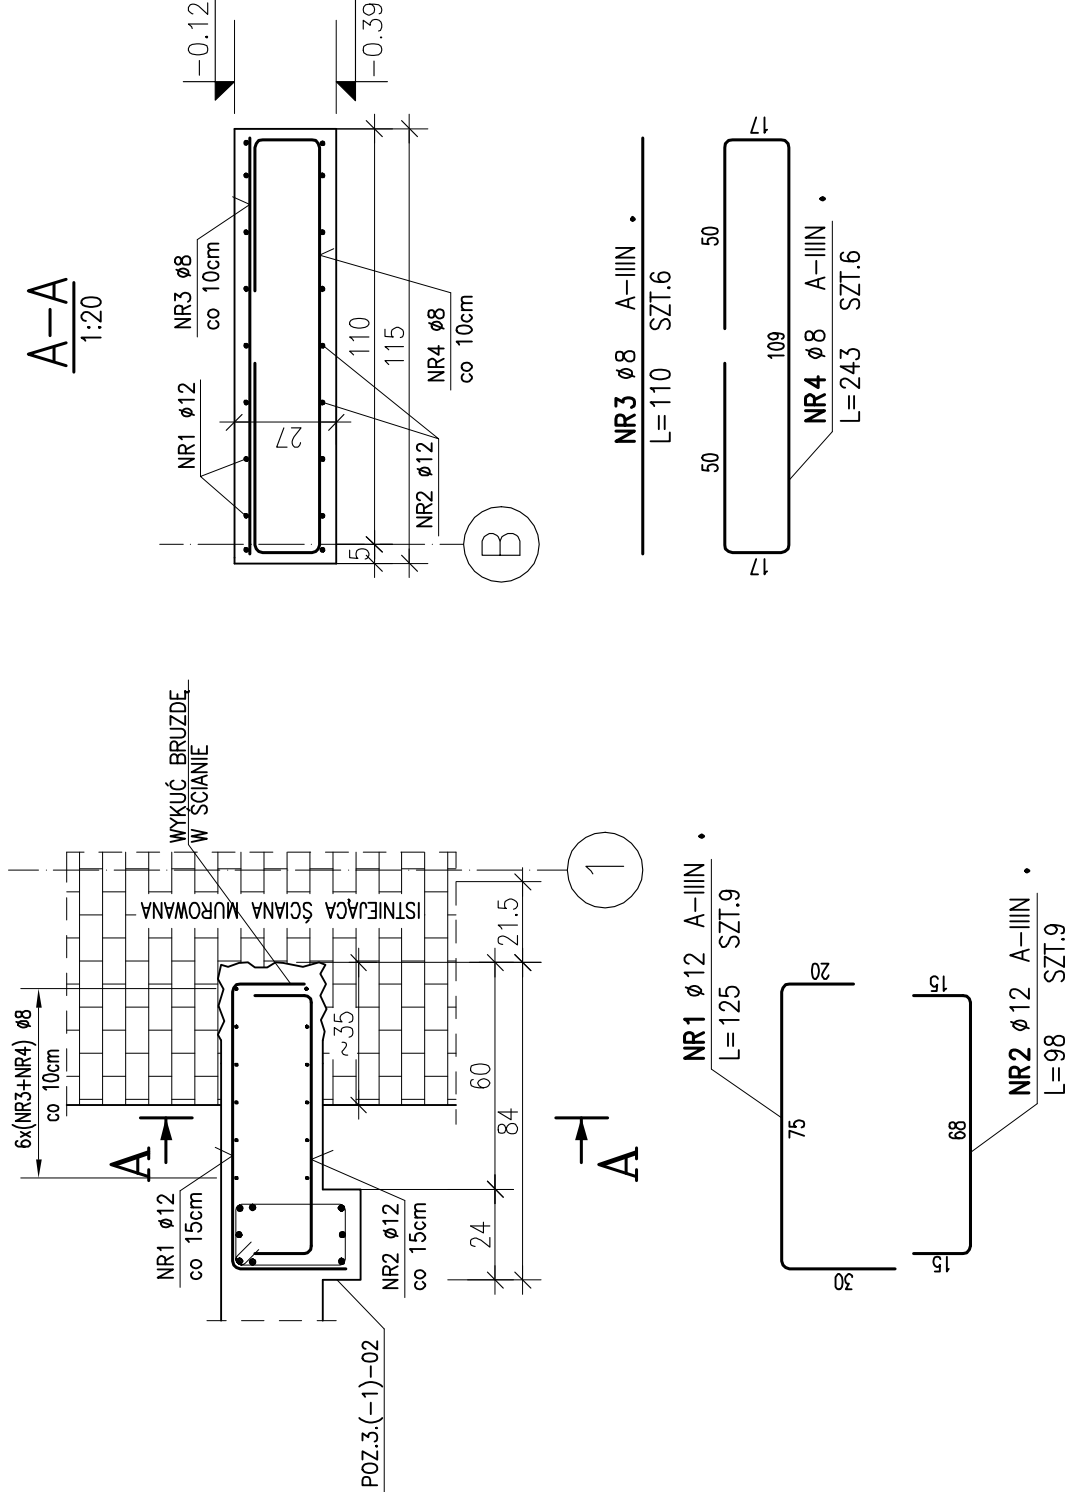


ZESTAWIENIE STALI

POZ.	NR PRĘTA	RODZAJ STALI	DŁUGOŚĆ [cm]	LICZBA SZTUK	DŁUGOŚĆ ŁĄCZNA [m]	
					Ø8	A-IIIIN
	1	Ø12 A-IIIIN	115	9	10.35	
	2	Ø12 A-IIIIN	98	9	8.82	
	3	Ø8 A-IIIIN	110	6	6.6	
	4	Ø8 A-IIIIN	243	6	14.58	
DŁUGOŚĆ RAZEM [m]					21.18	19.17
MASA JEDNOSTKOWA [kg/m]					0.395	0.888
MASA [kg]					8.37	17.02
MASA OGÓŁEM [kg]					25.39	25.39
WYKONAĆ: x 1						

POZ.2.(-1)-03 WYLEWKA ŻELBETOWA

1:20

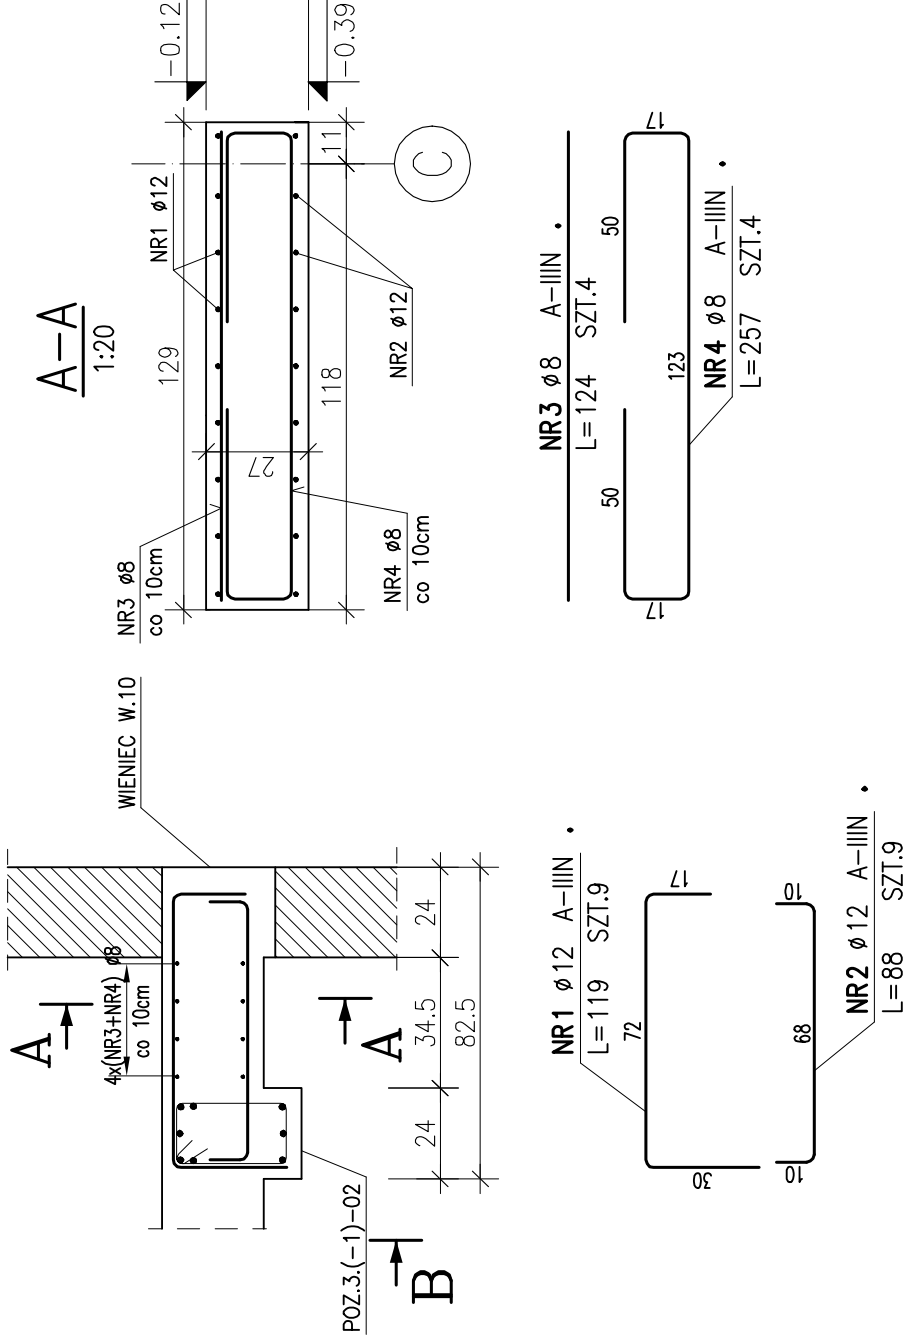

ZESTAWIENIE STALI

POZ.	NR PRĘTA	RODZAJ STALI	DŁUGOŚĆ [cm]	LICZBA SZTUK	DŁUGOŚĆ ŁĄCZNA [m]	
					Ø8	A-IIIIN
	1	Ø12 A-IIIIN	119	9	10.71	
	2	Ø12 A-IIIIN	88	9	7.92	
	3	Ø8 A-IIIIN	124	4	4.96	
	4	Ø8 A-IIIIN	257	4	10.28	
DŁUGOŚĆ RAZEM [m]					15.24	18.63
MASA JEDNOSTKOWA [kg/m]					0.395	0.888
MASA [kg]					6.02	16.54
MASA OGÓŁEM [kg]					22.56	22.56
WYKONAĆ: x 1						


ROZPATRYWAĆ ŁĄCZNIE Z RYS. ARCHITEKTONICZNYMI, BRANŻOWYMI ORAZ GABARYTOWYMI I ZBROJENIOWYMI PRZYŁĘGLYCH ELEMENTÓW KONSTRUKCYJNYCH.  
PRZED PRZYSTĄPIENIEM PRAC WSZYSTKIE WYMIARY ZWERYFIKOWAĆ NA BUDOWIE.  
POZIOM PORÓWNAWCZY: ±0.00=+65.17m n.p.m.

BETON C25/30

OTULENIE 25mm

ZBROJENIE PODKUŻNE A-IIIIN (B500SP)  
ZBROJENIE POPRZECZNE A-IIIIN (B500SP)

SZKIC SYTUACYJNY:

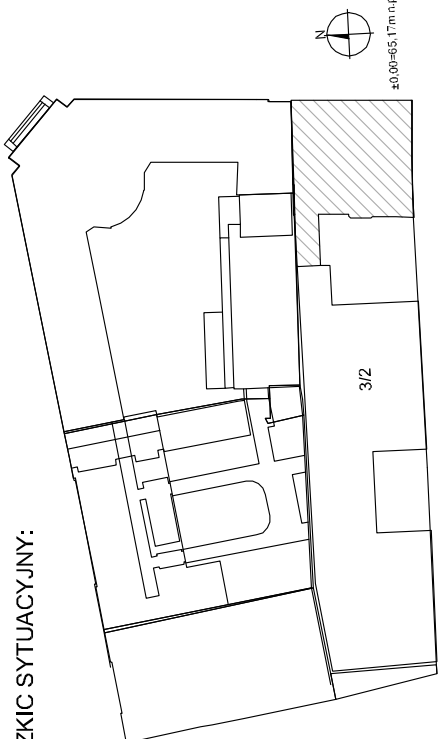

nazwa inwestycji:

PROJEKT PRZEBUDOWY I ZMIANY SPOSOBU UŻYTKOWANIA BUDYNKU MIESZKALNEGO WIELORODZINNEGO NA BUDYNEK EDUKACJI ARTYSTYCZNEJ.  
KATEGORIA BUDYNKU: IX - BUDYNEK KULTURY, NAUKI I OŚWIATY

opracowanie:

Uniwersytet Artystyczny w Poznaniu  
al. Marcinkowskiego 29  
60-967 Poznań



główny projektant:

mgr inż. Katarzyna STARZECKA

nr uprawnień:

59/88/Pw; 111/Pw/92

sprawdzający:

mgr inż. Olgierd RUTNICKI

WKP/0215/P00K/04

opracowanie:

mgr inż. Mateusz Luther

mgr inż. Anna Konieczka

adres:

AL. K. MARCINKOWSKIEGO 28, działka

geod. 3/2, ark. mapy 19, obręb POZNAŃ

inwestor:

UNIwersytet Artystyczny w Poznaniu

AL. MARCINKOWSKIEGO 29

60-967 POZNAŃ

faza projektu:

PROJEKT WYKONAWCZY

branża:

KONSTRUKCJA

nazwa rysunku:

POZ.2.(-1)-02-03 WYLEWKA ŻELBETOWA. RYSUNEK

GABARYTOWO-ZBROJENIOWY

data:

04.2018

skala:

1:20

Kopowanie i rozpowszechnianie tego rysunku bez zgody autorów projektu jest zabronione.