


POZ.4.(-1;...+4)-01 ŚCIANA ŻELBETOWA

GR. 24cm; RYSUNEK ZBROJENIOWY


SKALA 1:50

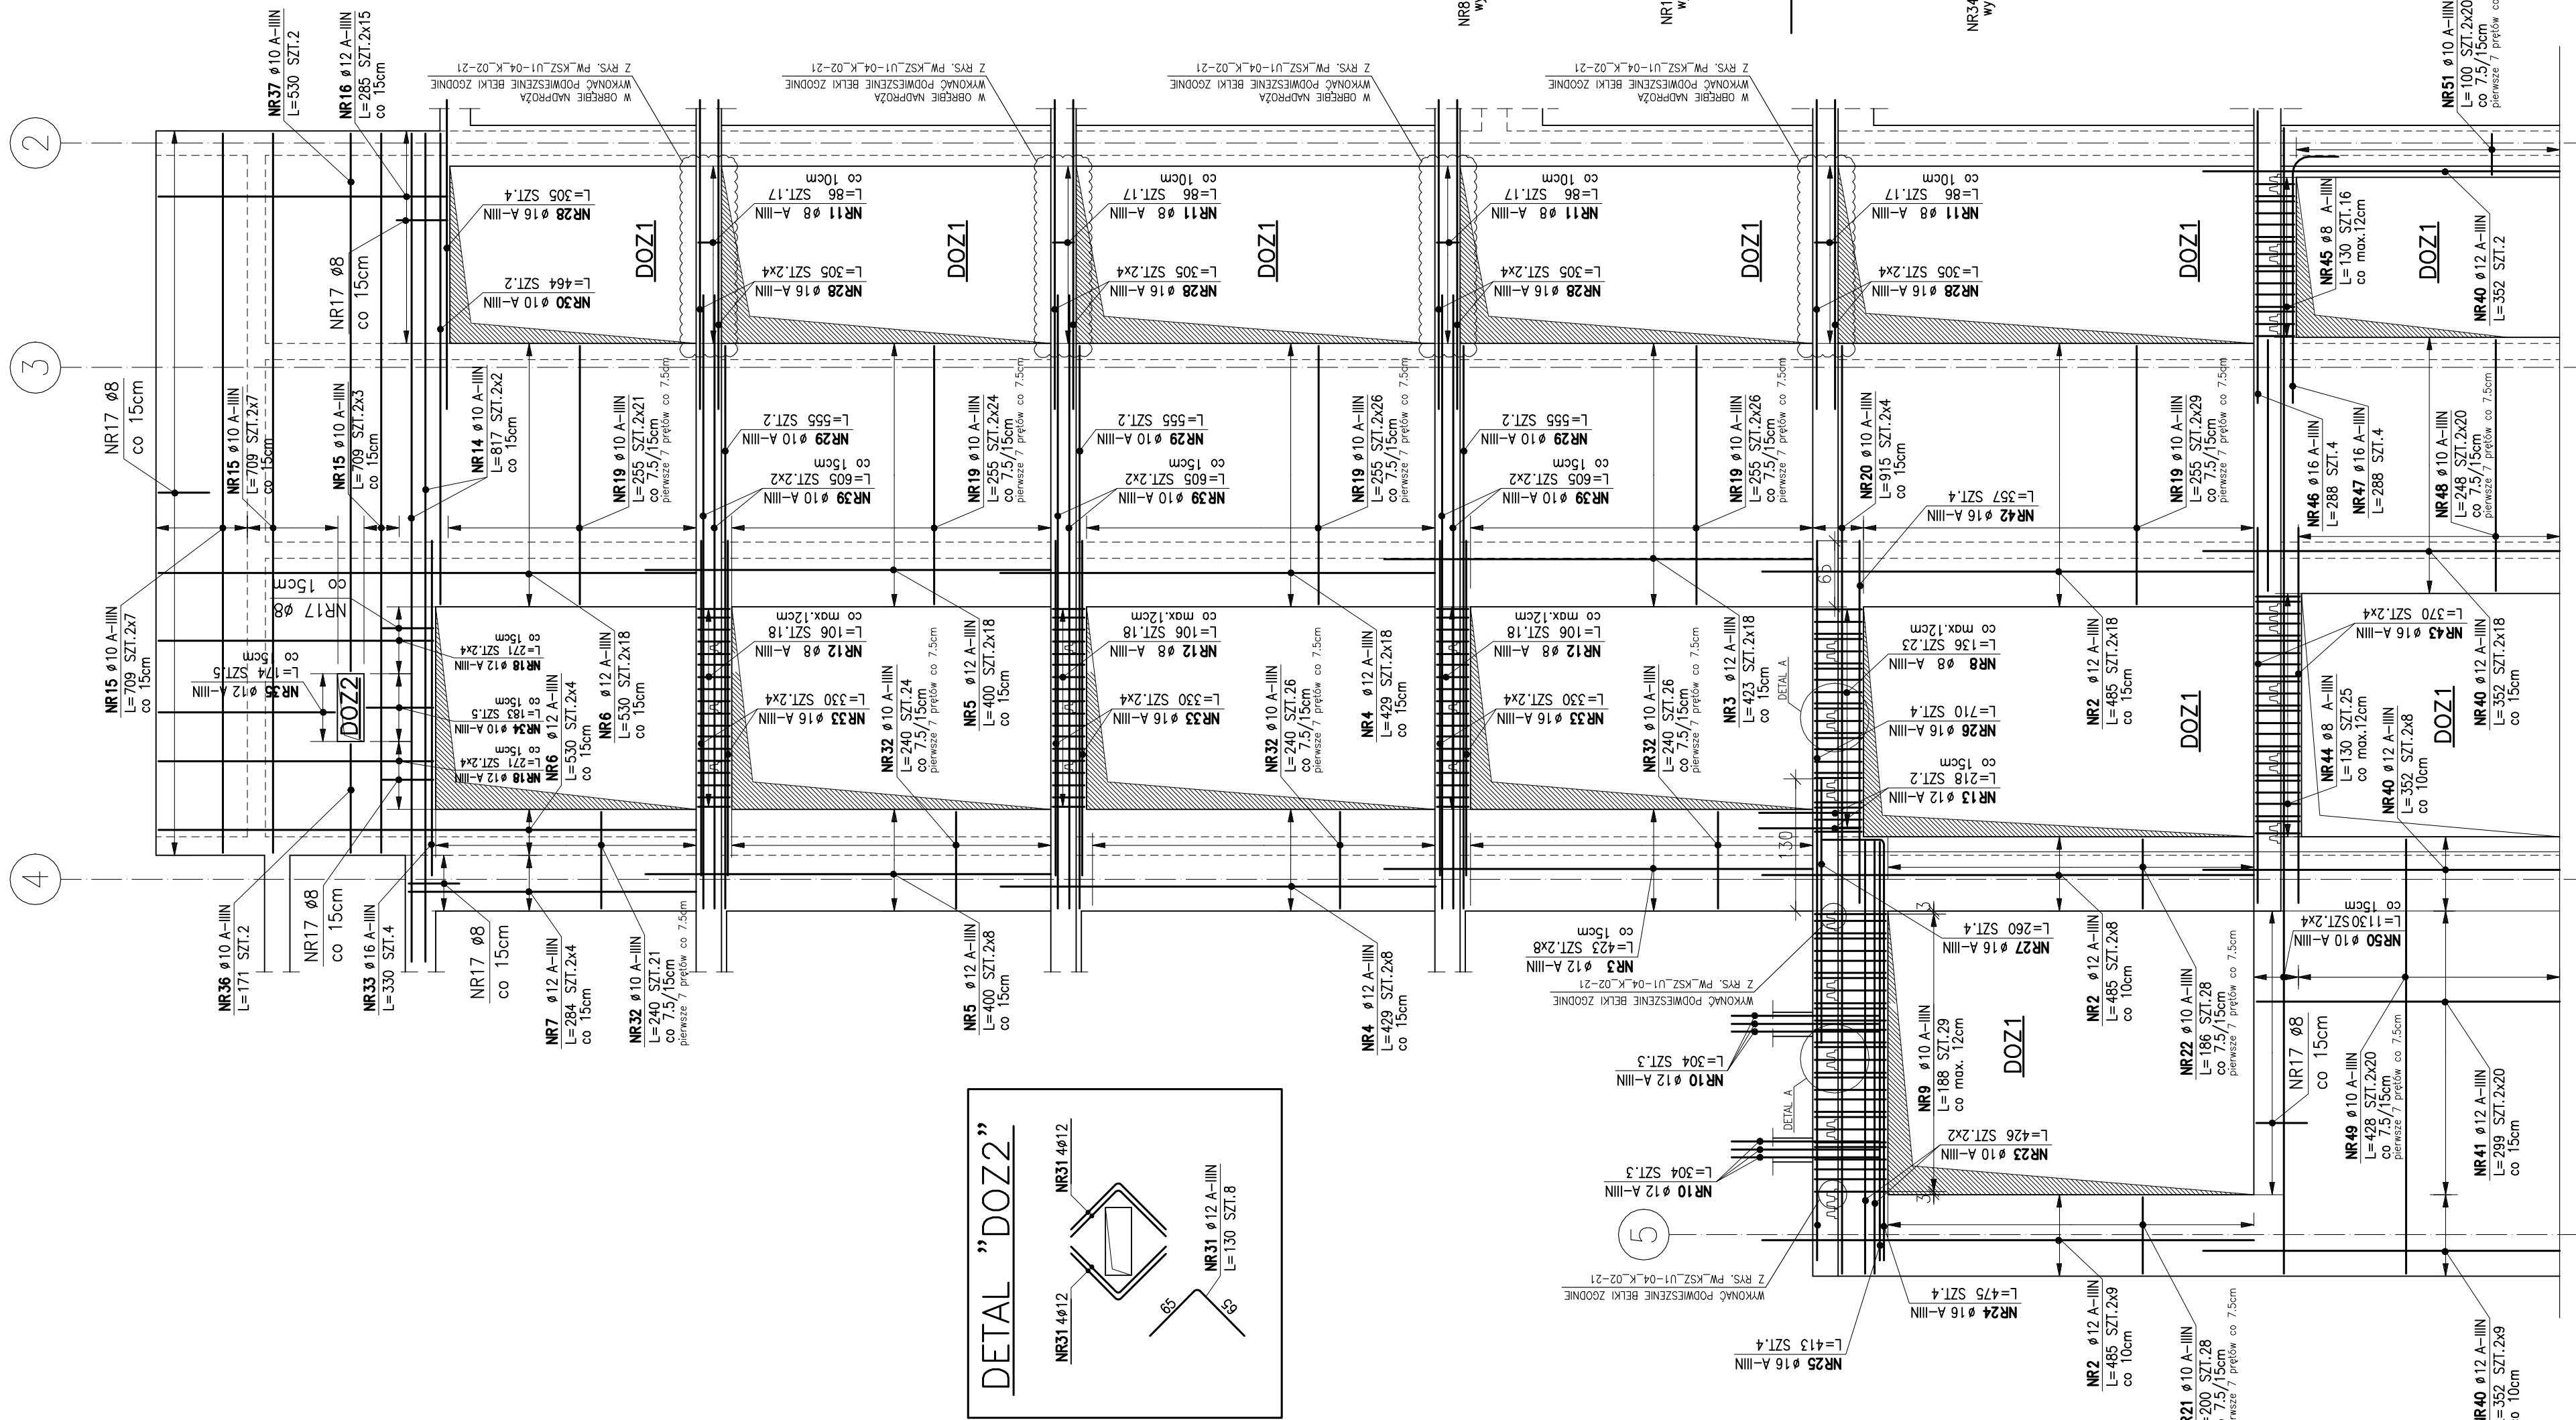

PRETY ZAMKAJĄCE ZBROJENIE POKOJOWE

GR. 24cm; RYSUNEK ZBROJENIOWY


SKALA 1:50

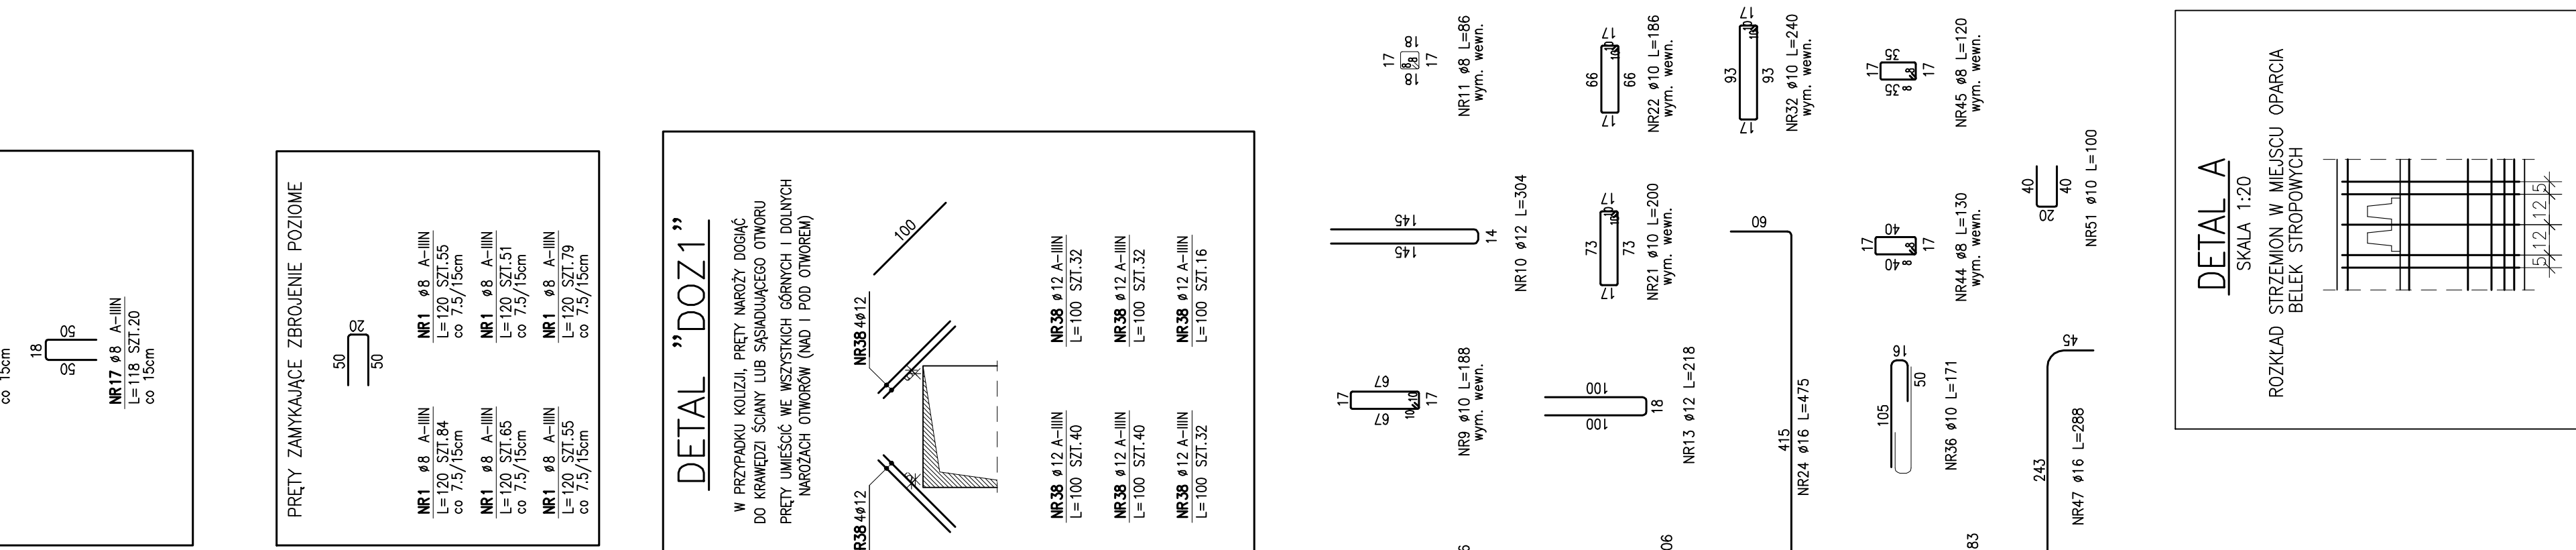

PRETY ZAMKAJĄCE ZBROJENIE POKOJOWE

GR. 24cm; RYSUNEK ZBROJENIOWY


SKALA 1:50

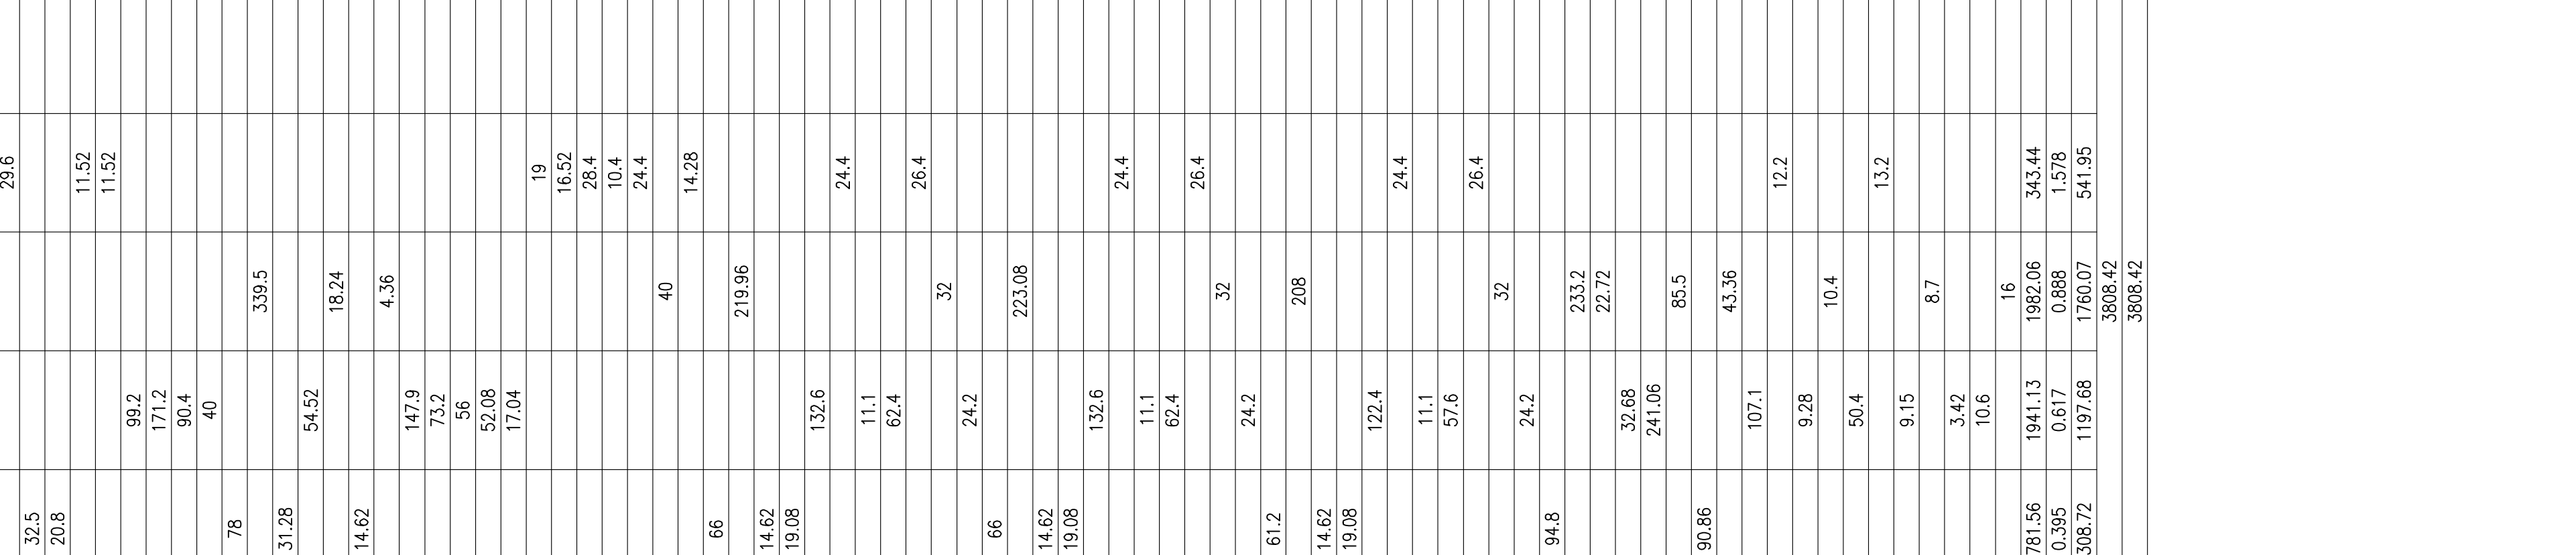

POZ.4.(-1;...+4)-06 ŚCIANA ŻELBETOWA

GR. 24cm; RYSUNEK ZBROJENIOWY

SKALA 1:50

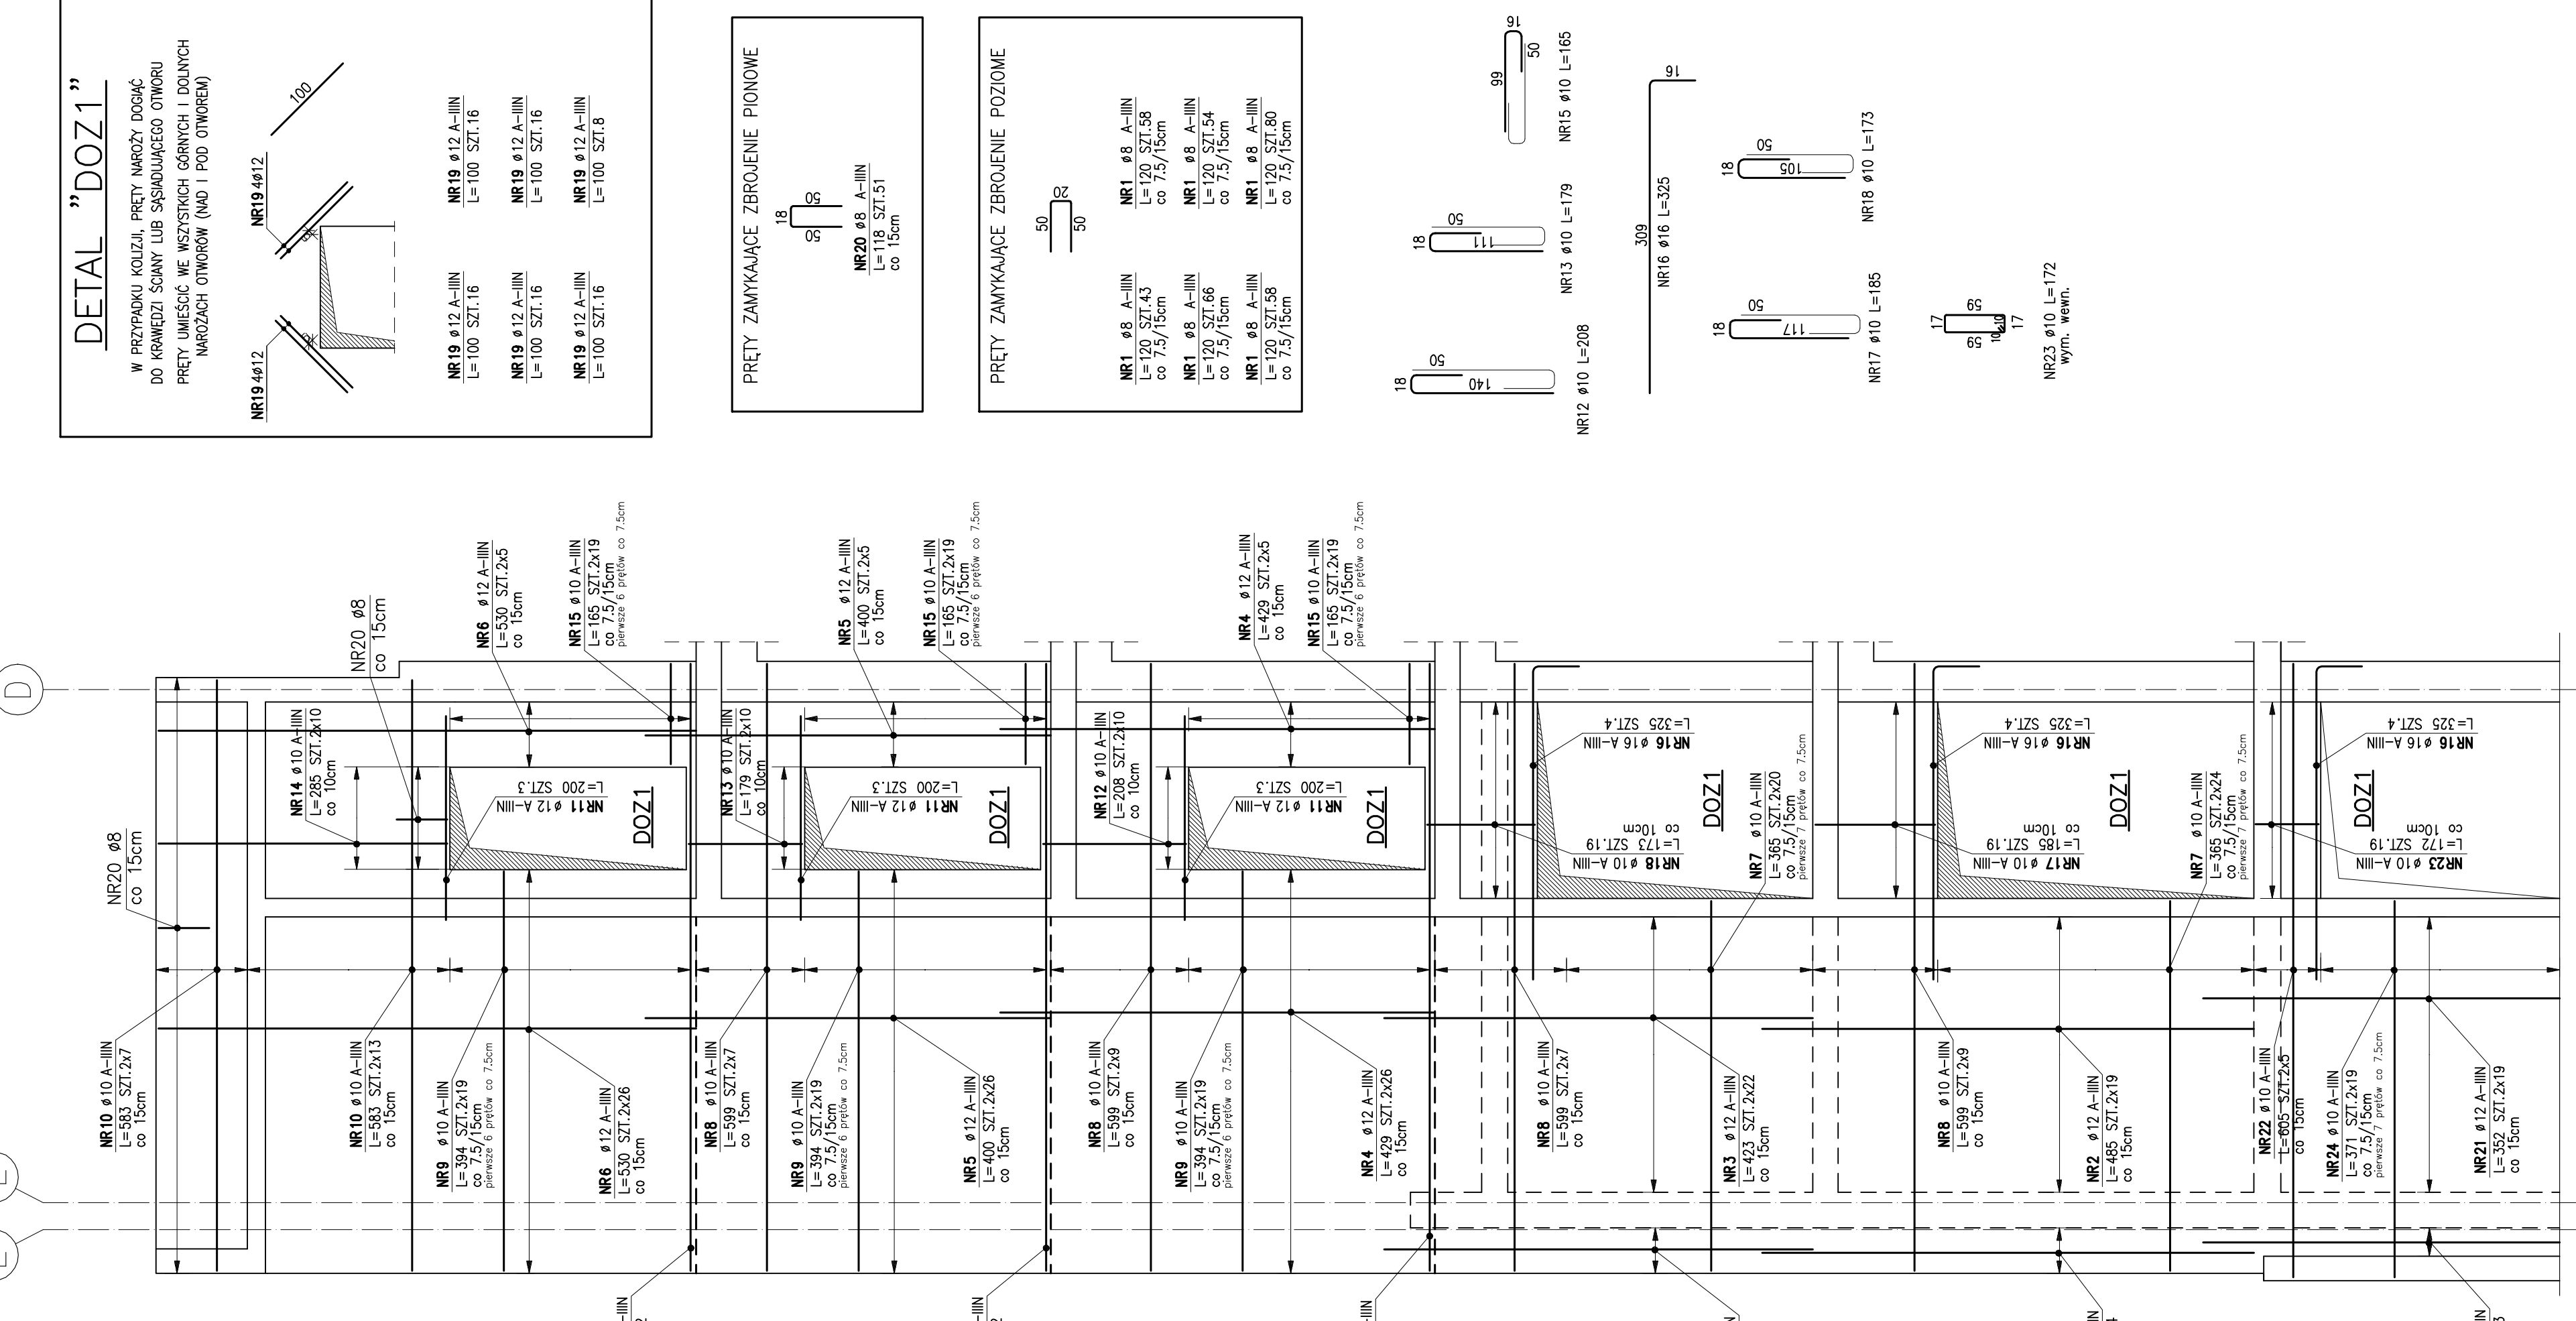

ZESTAWIENIE STALI

GR. 24cm; RYSUNEK ZBROJENIOWY

SKALA 1:50

