



TRZPIEŃ T.1

SKALA 1:20
SZT.3

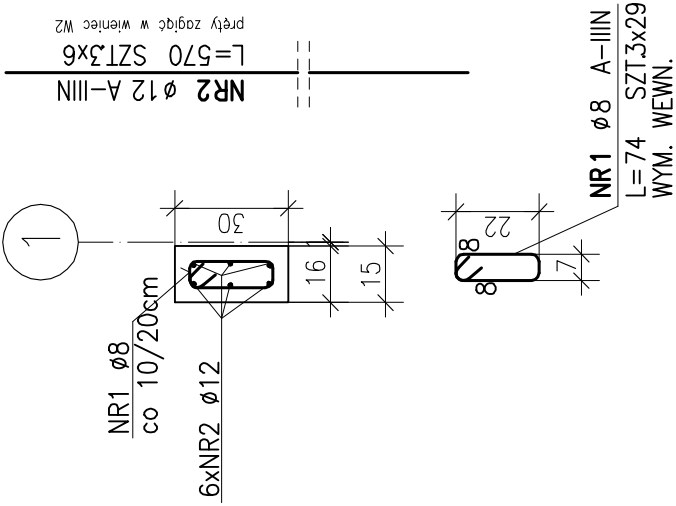


TRZPIEŃ T.2

SKALA 1:20
SZT.12

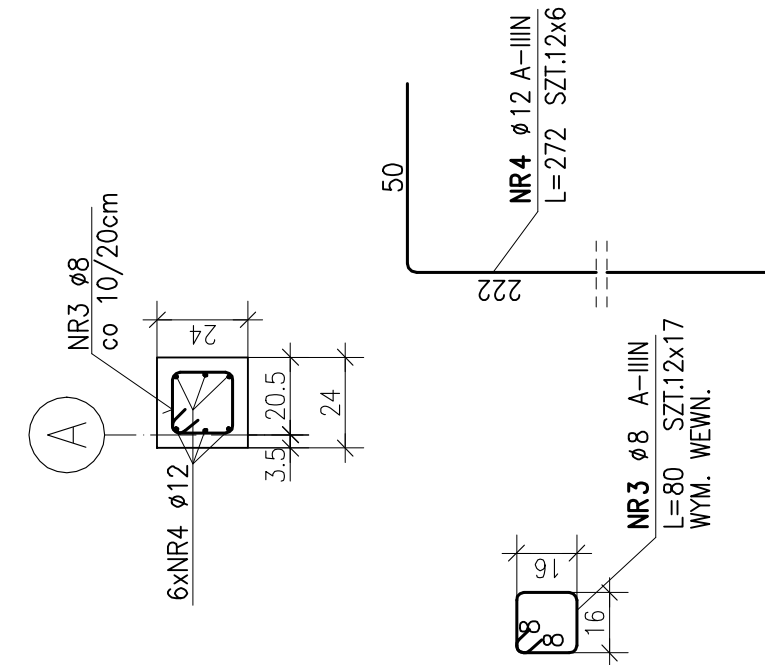


TRZPIEŃ T.5

SKALA 1:20
SZT.1

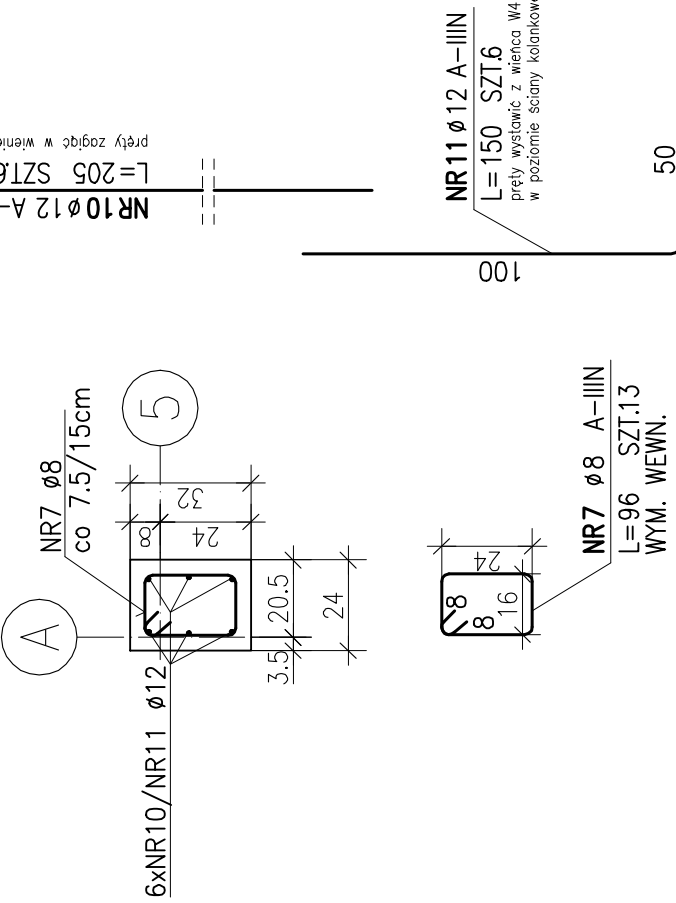


TRZPIEŃ T.5

SKALA 1:20
SZT.1

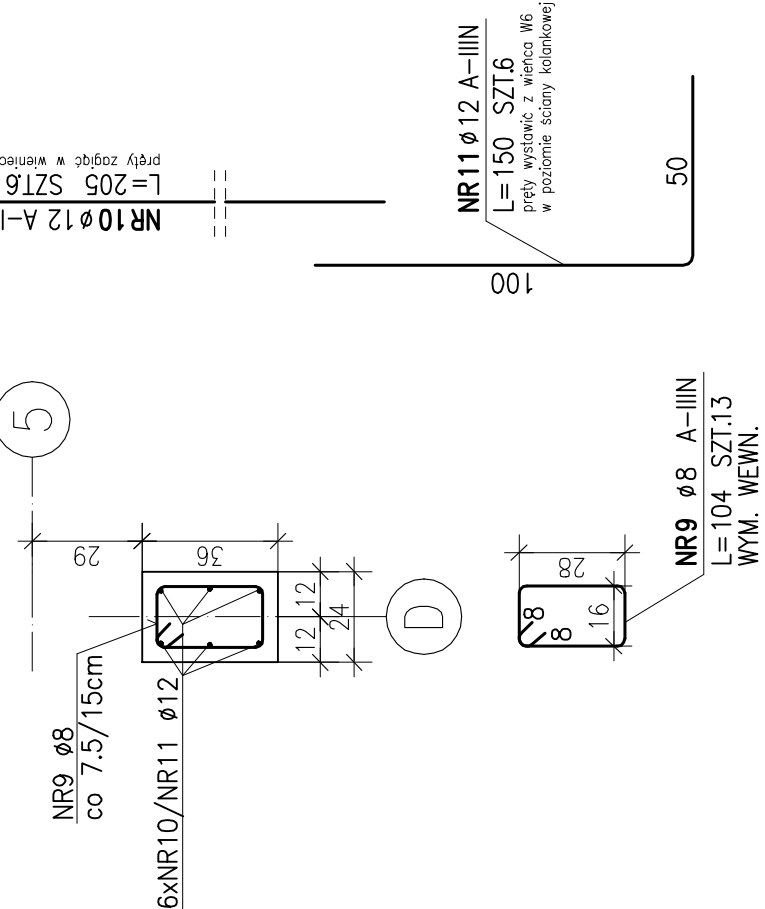


TRZPIEŃ T.3

SKALA 1:20
SZT.6

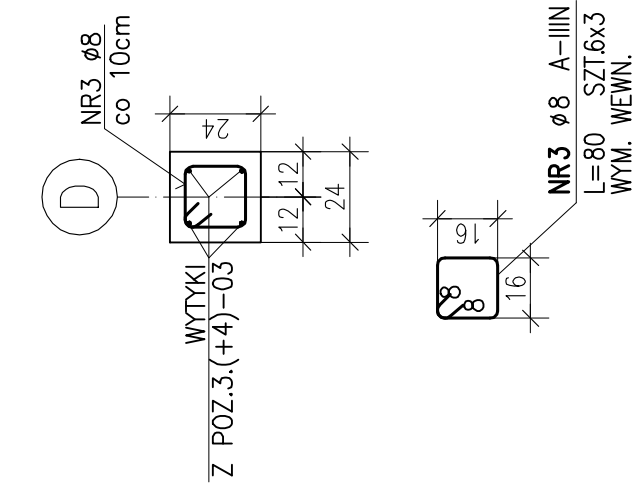


TRZPIEŃ T.4

SKALA 1:20
SZT.2

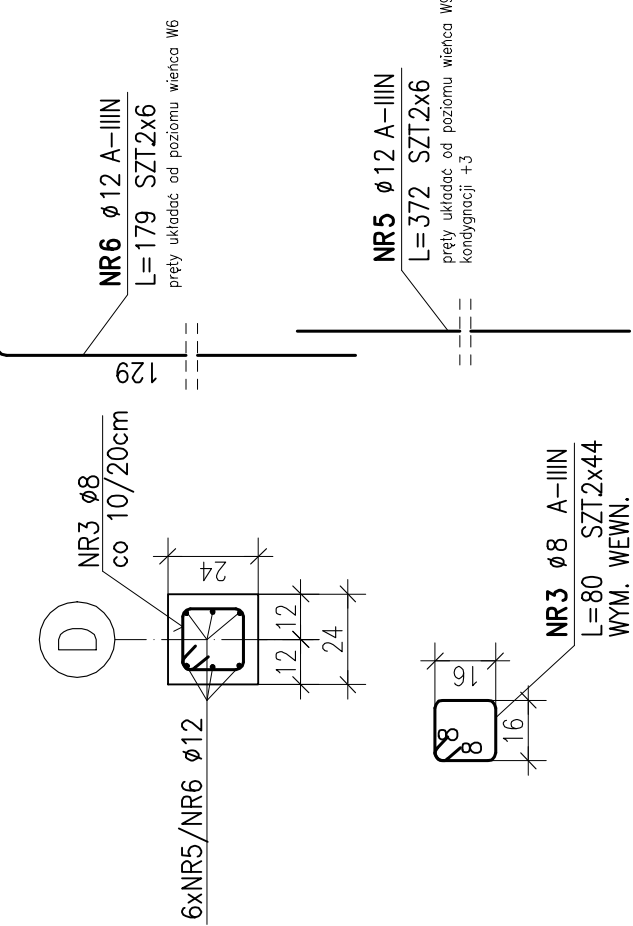

TRZPIEŃ T.5

SKALA 1:20
SZT.1

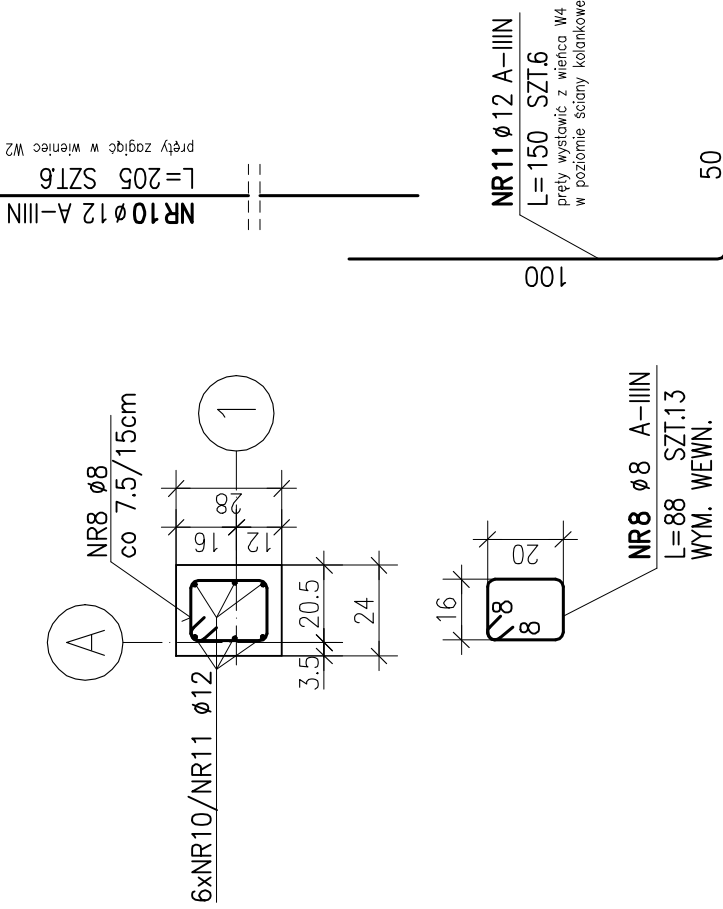

ZESTAWIENIE STALI

POZ.	NR PRĘTA	RODZAJ STALI	DŁUGOŚĆ [cm]	LICZBA SZTUK	DŁUGOŚĆ ŁĄCZNA [m]	
					Ø8	A-IIIIN
T	1	Ø8 A-IIIIN	74	87	64.38	Ø12
	2	Ø12 A-IIIIN	570	18	102.6	
	3	Ø8 A-IIIIN	80	310	248	
	4	Ø12 A-IIIIN	272	72	195.84	
	5	Ø12 A-IIIIN	372	12	44.64	
	6	Ø12 A-IIIIN	179	12	21.48	
	7	Ø8 A-IIIIN	96	13	12.48	
	8	Ø8 A-IIIIN	88	13	11.44	
	9	Ø8 A-IIIIN	104	13	13.52	
	10	Ø12 A-IIIIN	205	18	36.9	
	11	Ø12 A-IIIIN	150	18	27	
DŁUGOŚĆ RAZEM [m]					349.82	428.46
MASA JEDNOSTKOWA [kg/m]					0.395	0.888
MASA [kg]					138.18	380.47
MASA OGÓŁEM [kg]					518.65	
WYKONAĆ: x 1					518.65	

ROZPATRYWAĆ ŁĄCZNIE Z RYS. ARCHITEKTONICZNYMI, BRANŻOWYMI ORAZ GABARYTOWYMI I ZBROJENIOWYMI PRZYLEGŁYCH ELEMENTÓW KONSTRUKCYJNYCH.

PRZED PRZYSTĄPIENIEM PRAC WSZYSTKIE WYMIARY ZWERYFIKOWAĆ NA BUDOWIE.

POZIOM PORÓWNAWCZY: ±0.00=+65.17m n.p.m.

BETON C25/30


OTULENIE 30mm – WIEŃCE

OTULENIE 30mm – TRZPIENIE

ZBROJENIE PODŁUŻNE A-IIIIN (B500SP)

ZBROJENIE POPRZECZNE A-IIIIN (B500SP)

SZKIC SYTUACYJNY:

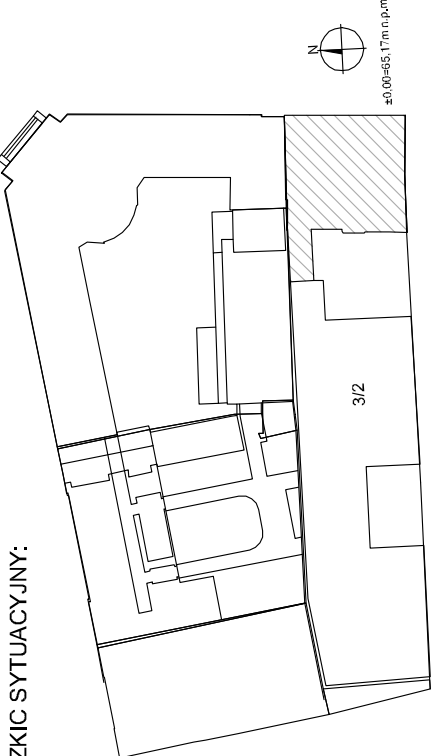

nazwa inwestycji:

PROJEKT PRZEBUDOWY I ZMIANY SPOSOBU
UŻYTKOWANIA BUDYNKU MIESZKALNEGO
WIELORODZINNEGO NA BUDYNEK EDUKACJI
ARTYSTYCZNEJ.
KATEGORIA BUDYNKU: IX - BUDYNEK KULTURY,
NAUKI I OŚWIATY

opracowanie:

Uniwersytet Artystyczny w Poznaniu
al. Marcinkowskiego 29
60-967 Poznań

główny projektant:

mgr inż. Katarzyna STARZECKA

nr uprawnień: 59/88/PW; 111/PW/92

sprawdzający:

mgr inż. Olgierd RUTNICKI

WKP/0215/P00K/04

opracowanie:

mgr inż. Mateusz Luther

mgr inż. Anna Konieczka

adres:

AL. K. MARCINKOWSKIEGO 28, działka

geod. 3/2, ark. mapy 19, obręb POZNAN

inwestor:

UNIWERSYTET ARTYSTYCZNY W POZNANIU

AL. MARCINKOWSKIEGO 29

60-967 POZNAN

faza projektu:

PROJEKT WYKONAWCZY

konstrukcja:

KONSTRUKCJA

nazwa rysunku:

TRZPIENIE - KONDYGNACJA +4

data:

04.2018

skala:

1:20

faza projektu:

PW

branża:

KSZ

poziom:

04

część budynku:

K

nr rysunku:

02-19

rewizja:

00

Koplowanie i rozpowszechnianie tego rysunku bez zgody autorów projektu jest zabronione.