


POZ.3.(-1;...;+3)-01 RAMA ŻELBETOWA

RYSUNEK ZBROJENIOWY


SKALA 1:50

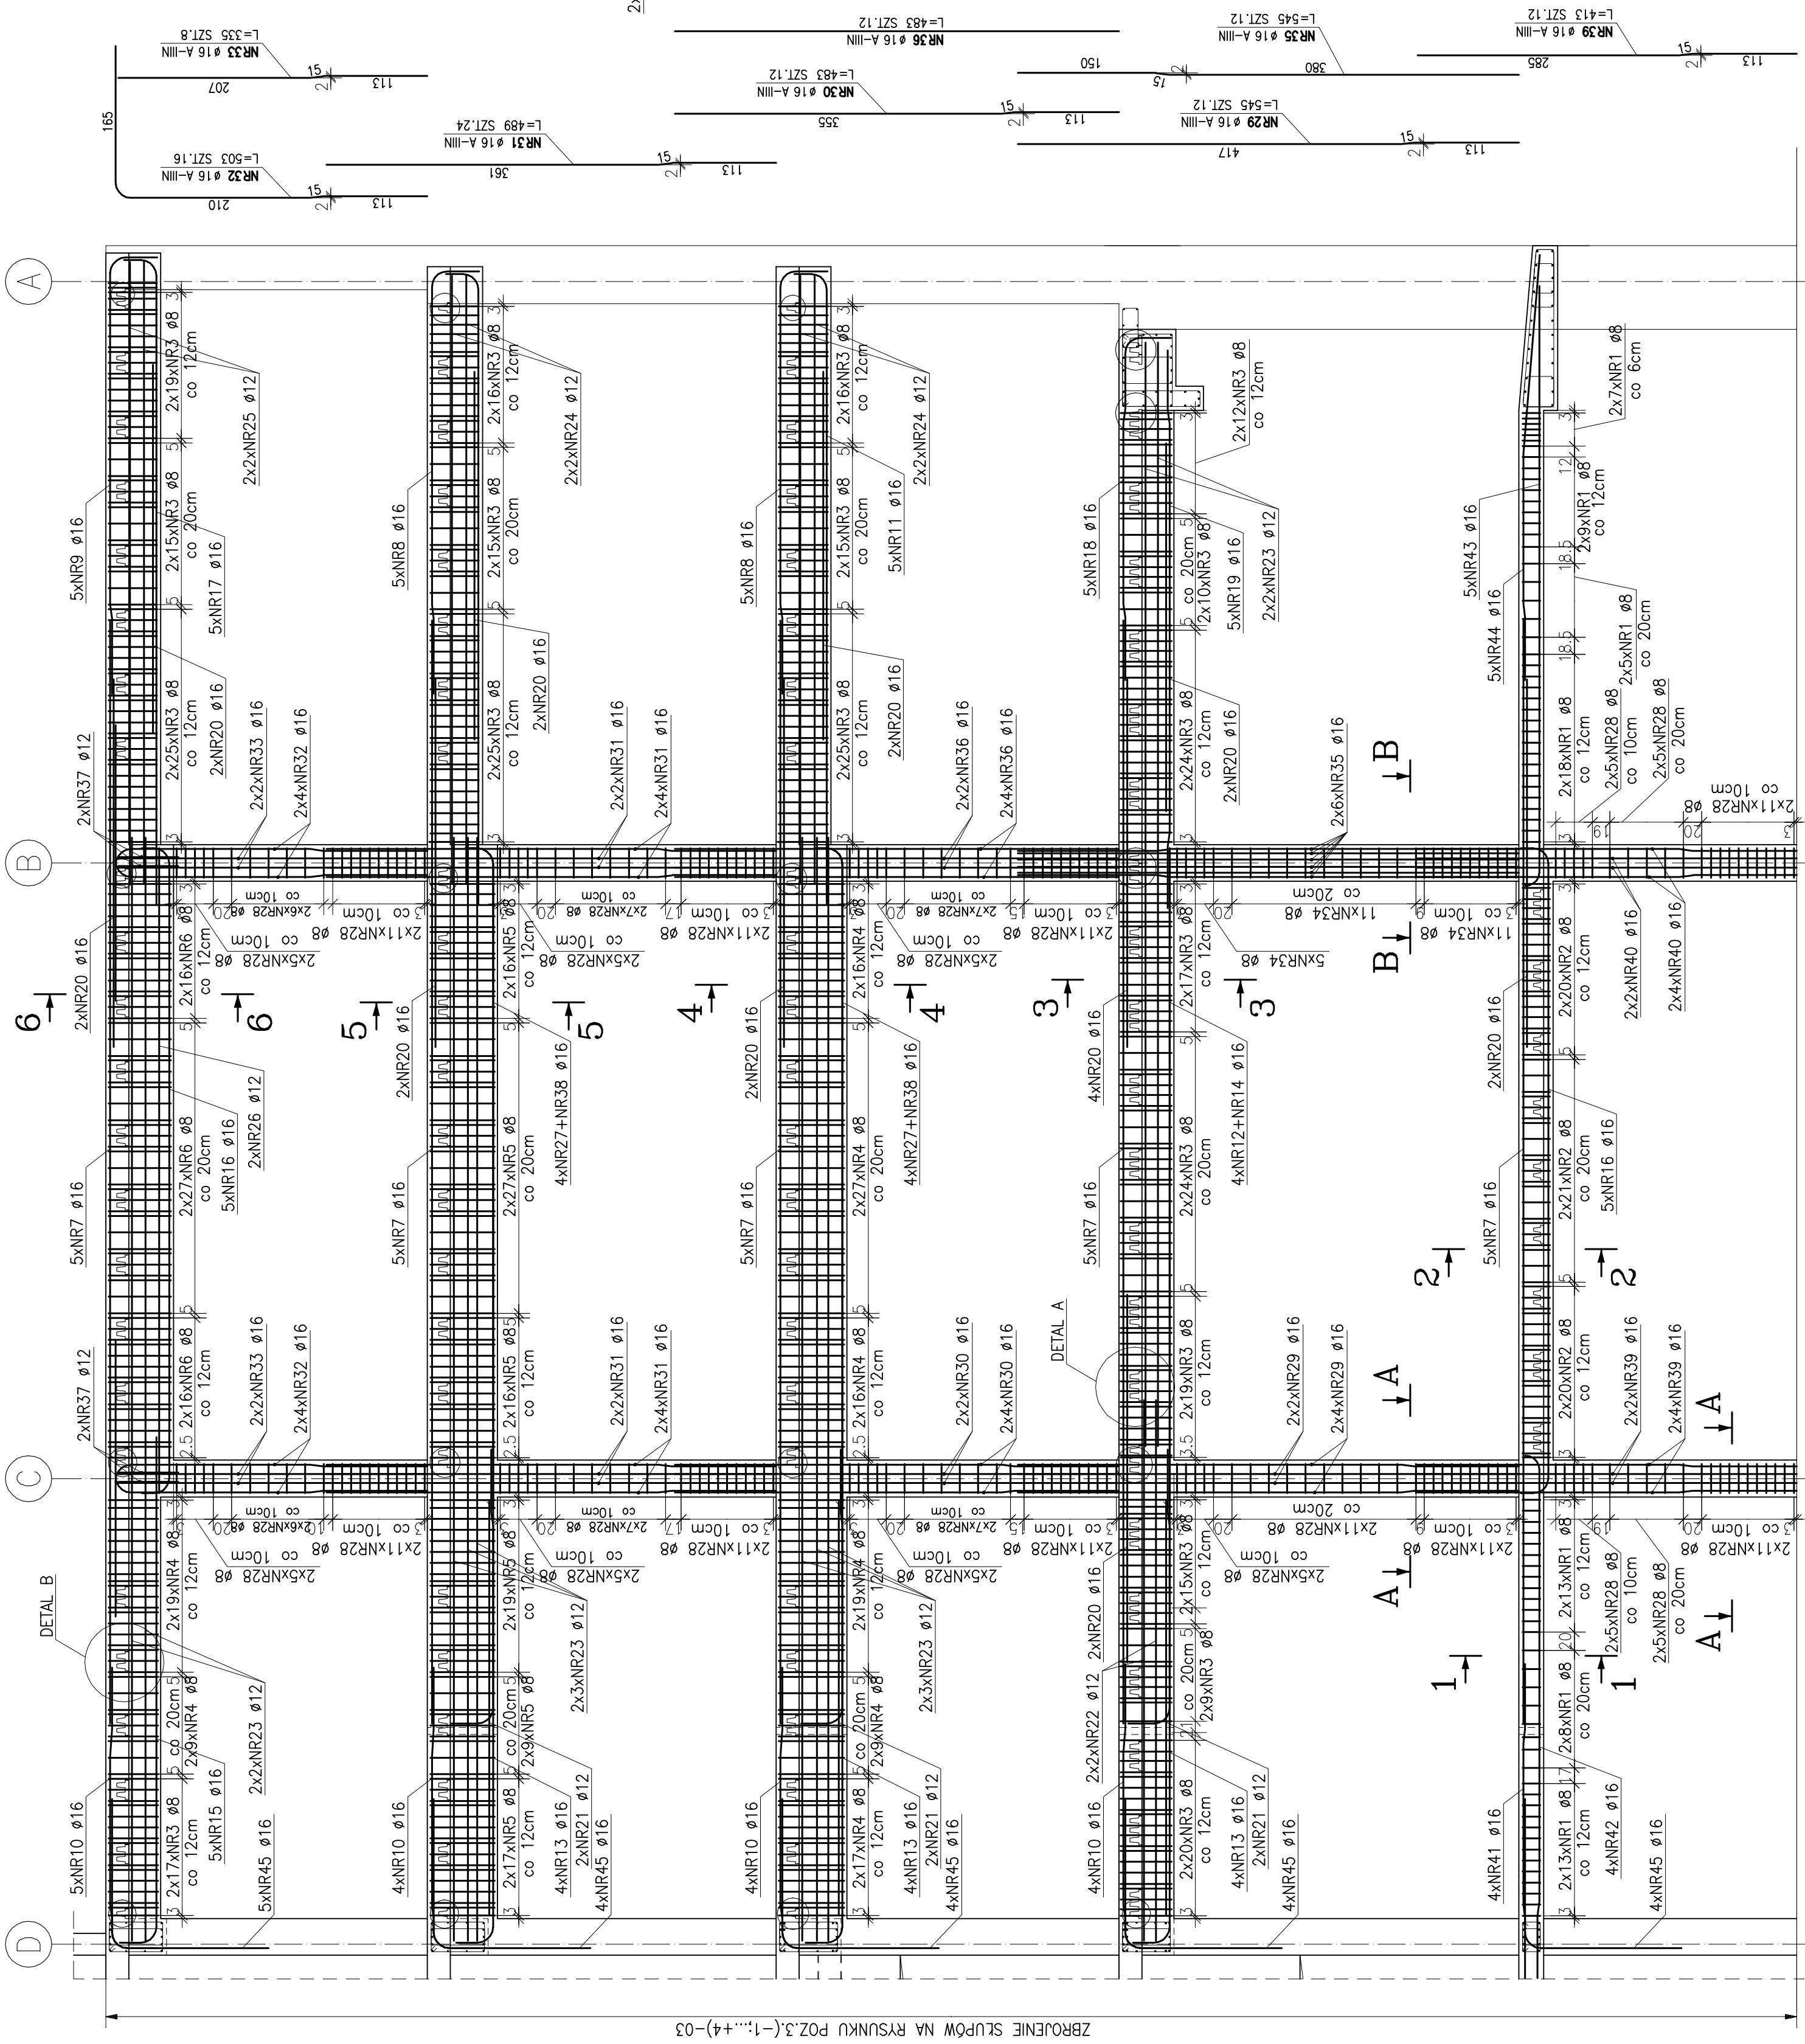

ZBROJENIE SŁUPÓW KM RYSUNKU POZ.3.(-1;...;+3)-03


PRZEKRÓJ 1-1

SKALA 1:20

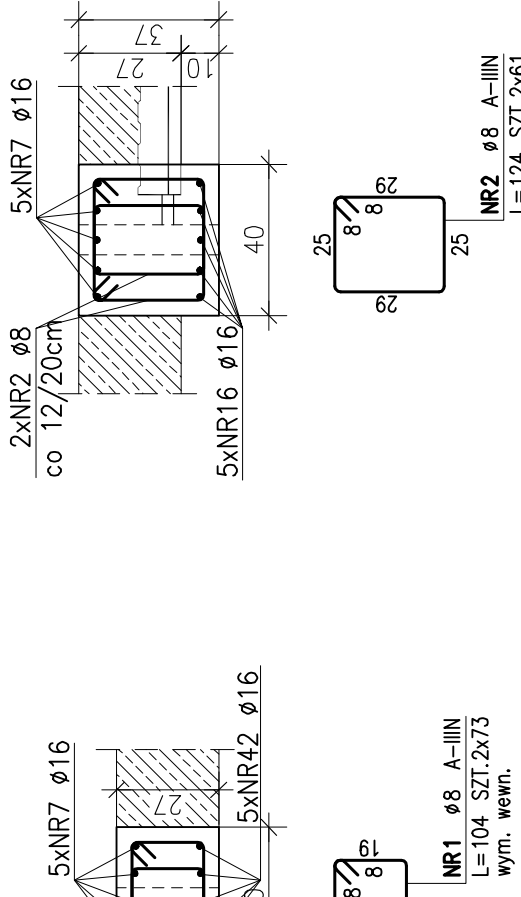


PRZEKRÓJ 2-2

SKALA 1:20

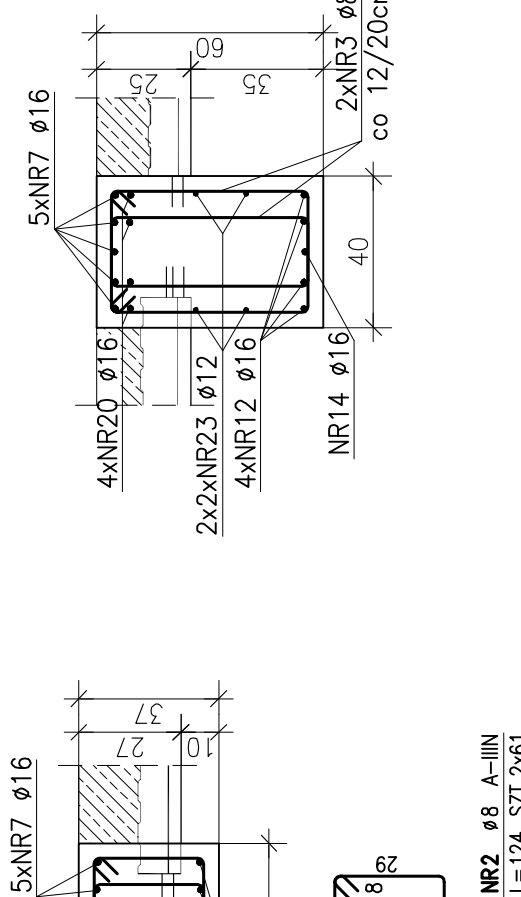


PRZEKRÓJ 3-3

SKALA 1:20

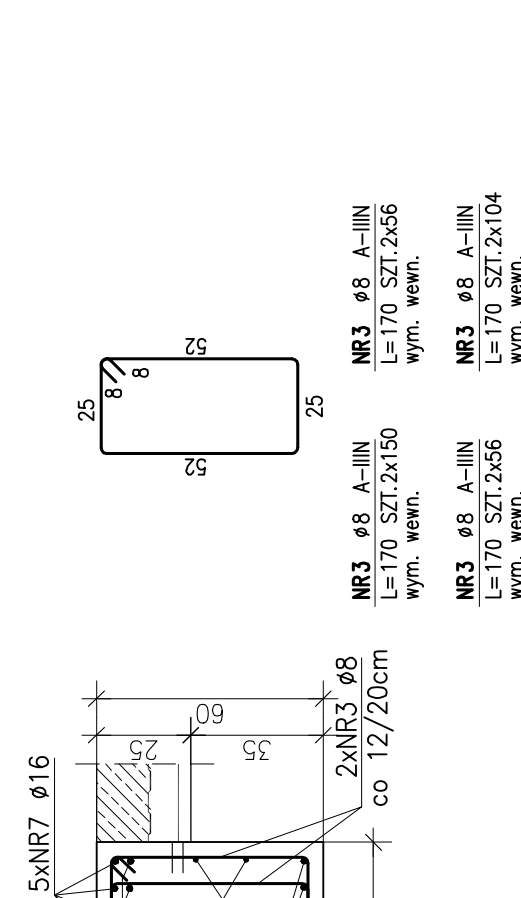


PRZEKRÓJ 4-4

SKALA 1:20

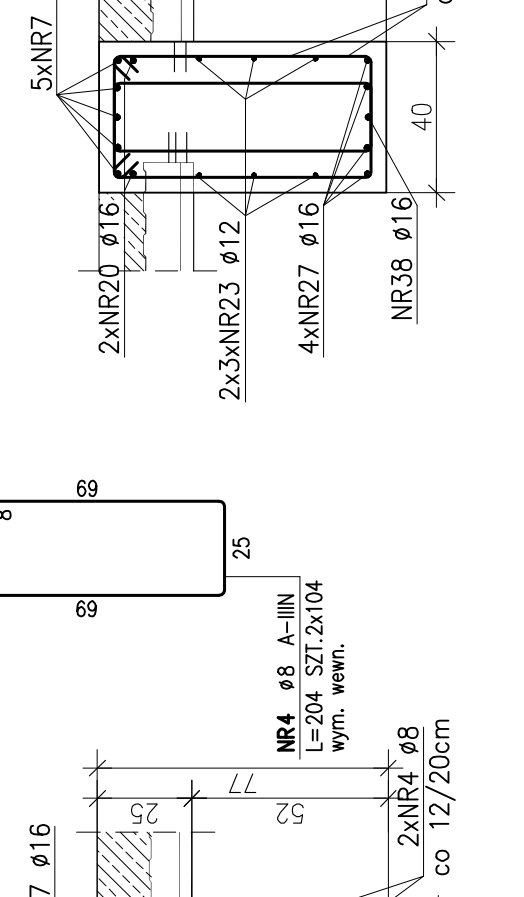


PRZEKRÓJ 5-5

SKALA 1:20

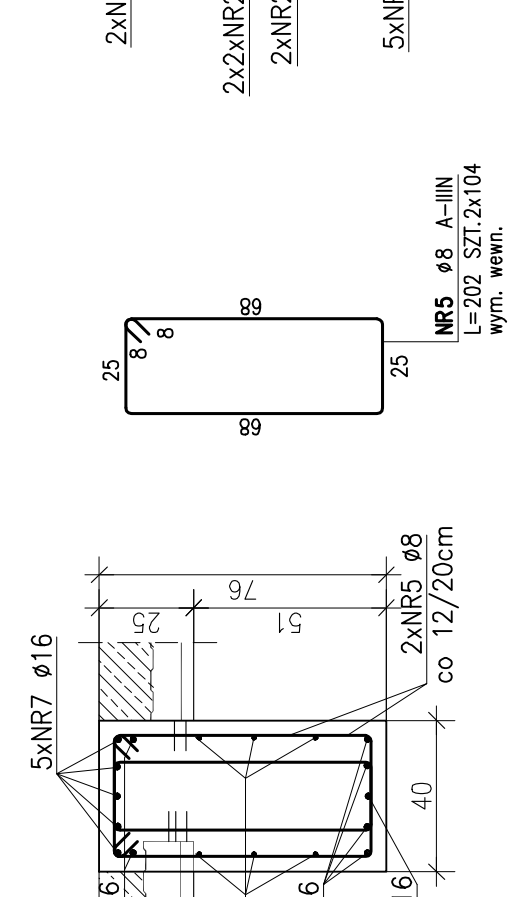


PRZEKRÓJ 6-6

SKALA 1:20

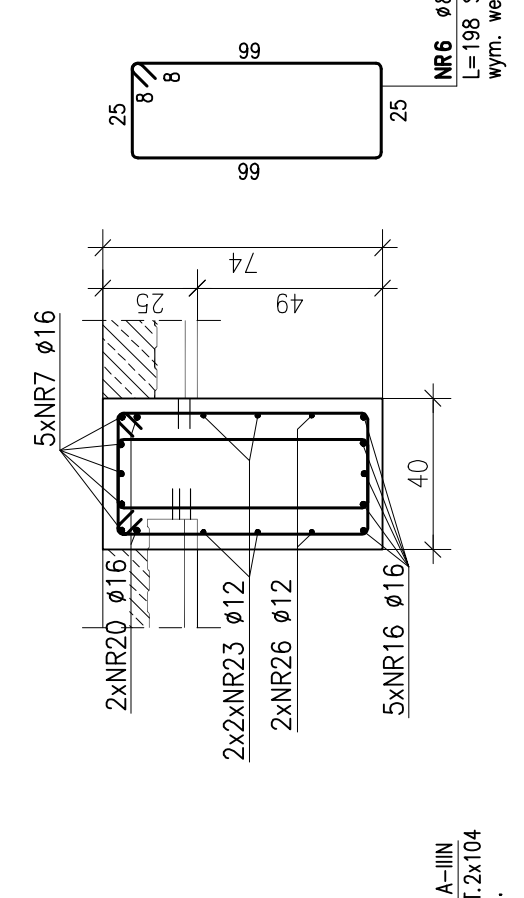



PRZEKRÓJ A-A

SKALA 1:20

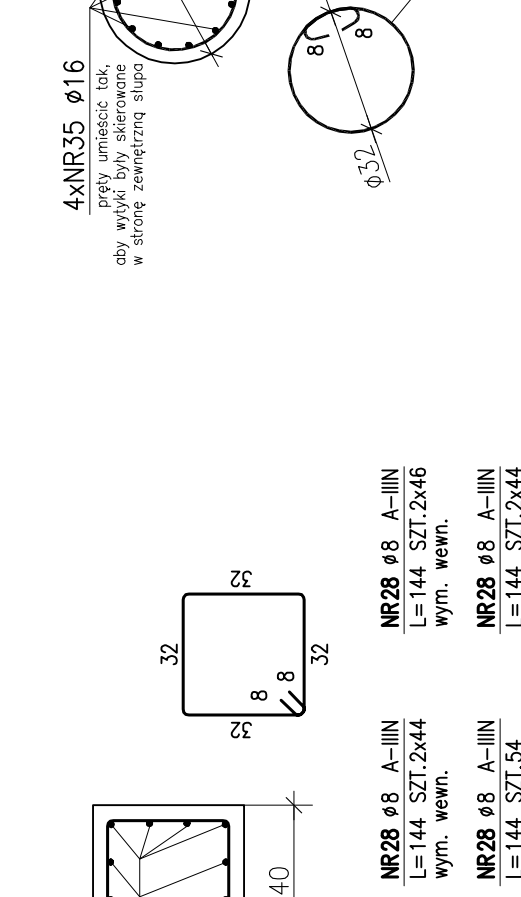


PRZEKRÓJ B-B

SKALA 1:20

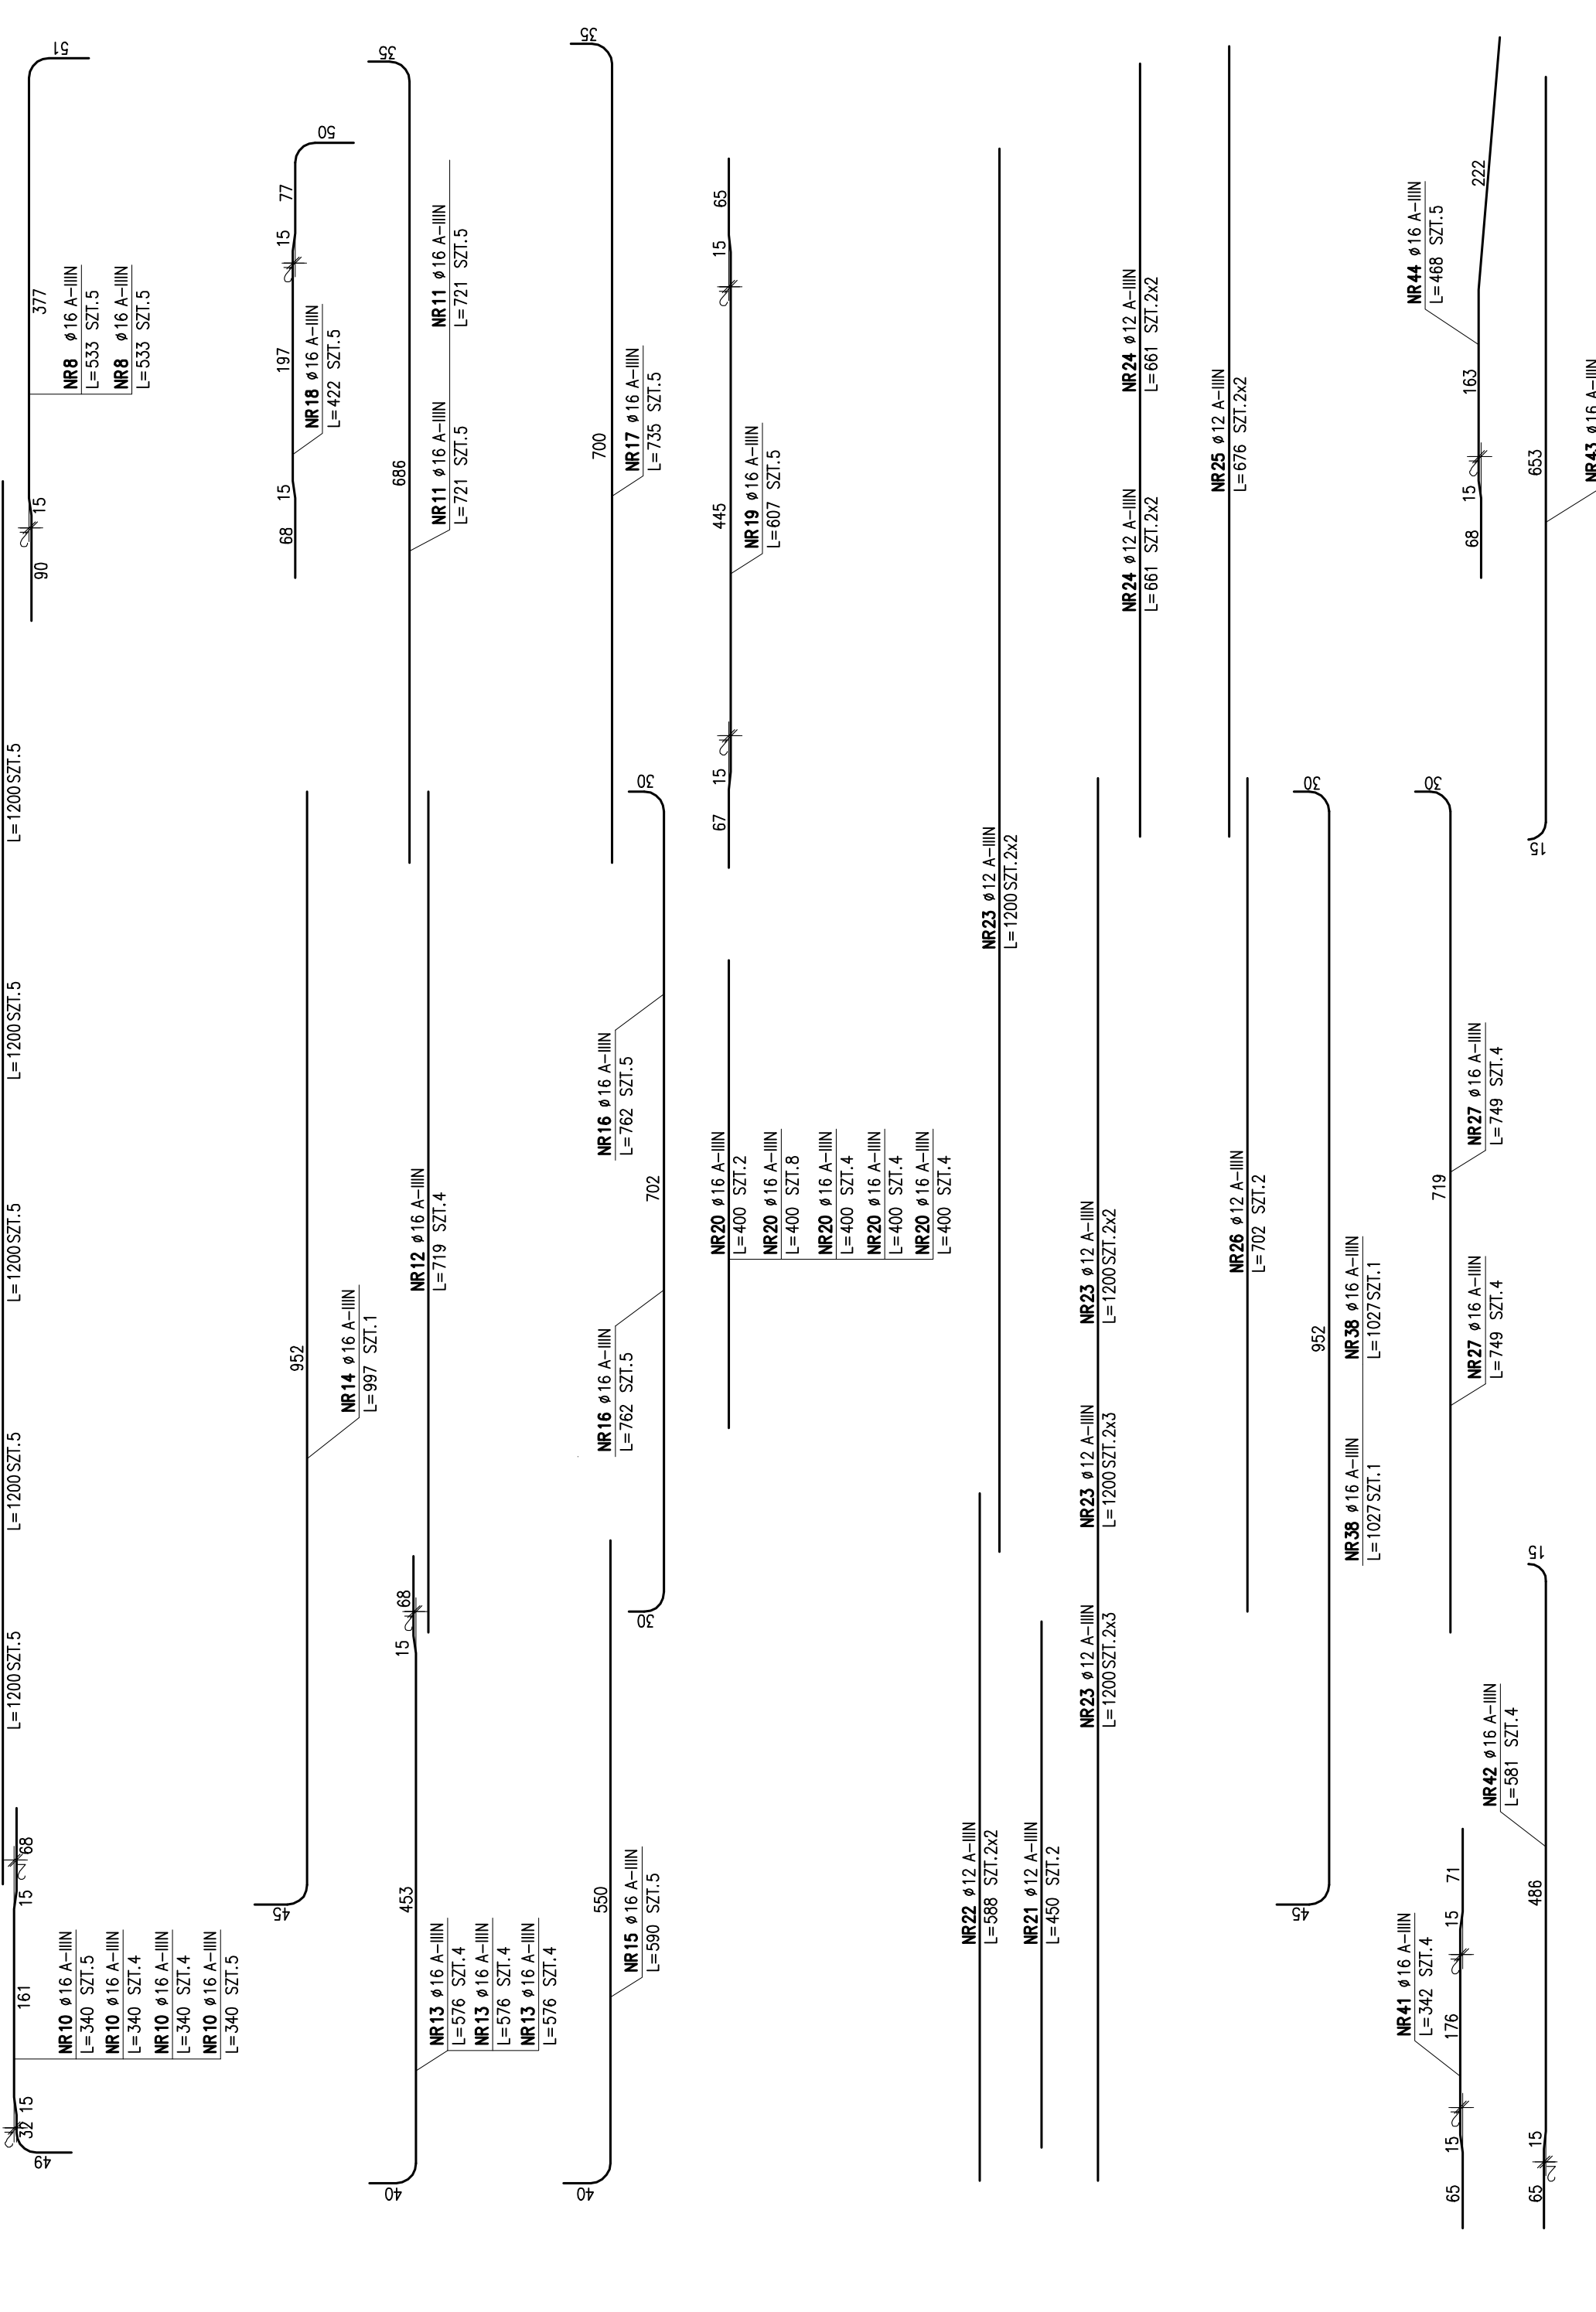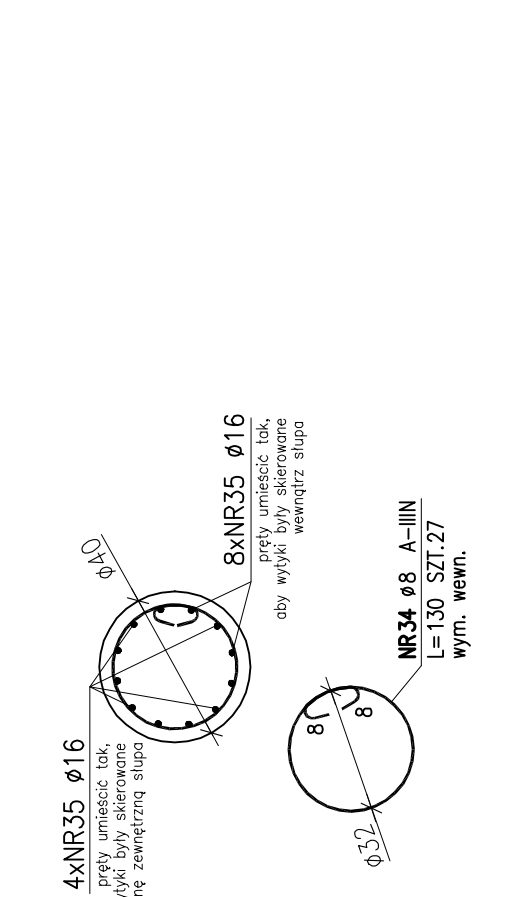


DETAL A

SKALA 1:20

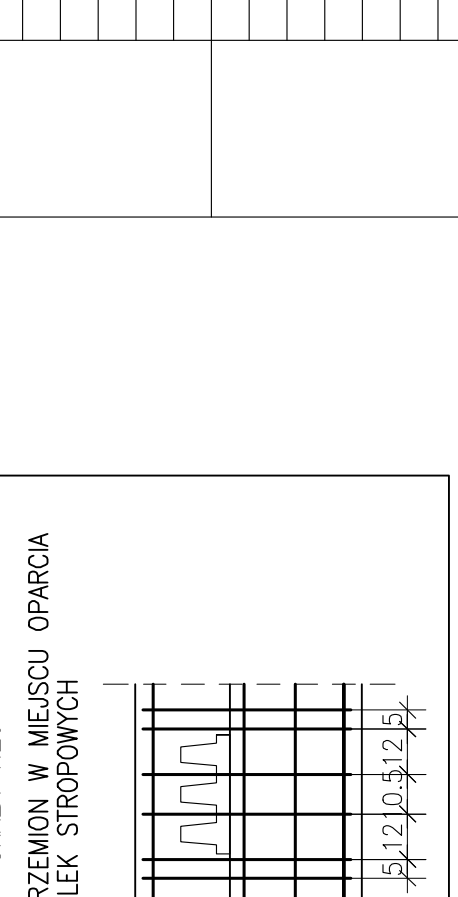


DETAL B


SKALA 1:20

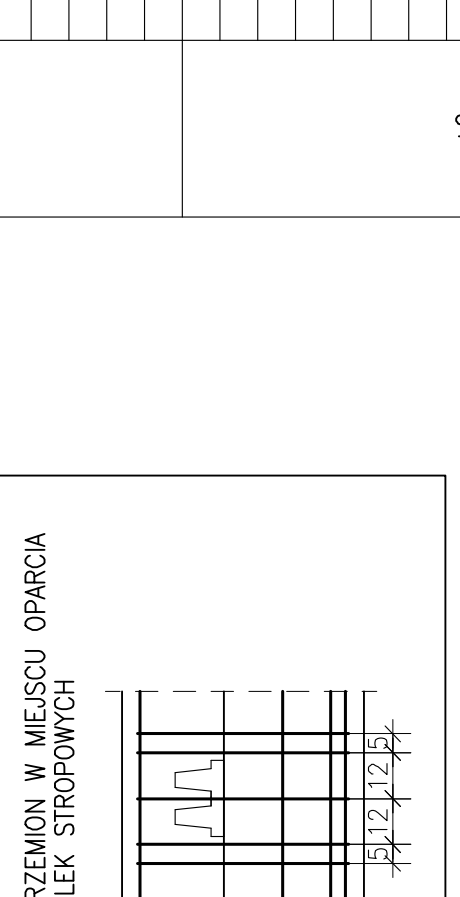

- UWAGA: WYKONAĆ PODWIESZENIE BEŁKI STROPOWEJ:
- W PRZYPADKU KOŁEJNY BEŁKI ZE STROPIENIEM
 - ZNAJDUJĄCYM SIĘ TUŻ PRZÓD PODPÓRZĘ
 - W PRZYPADKU OPARCIA BEŁKI NA SŁUPIE
3. MIEJSCU OPARCIA B i C NA KOND. DO DO 43
- WZGLĘDNYCH NA WYKAZ STROPÓW
- SZCZEGÓŁOWE WTYCZNE I ZESTAWIENIE ZBROJENIA NA RYSUNKU PW_KSZ_01-04_K_02-21

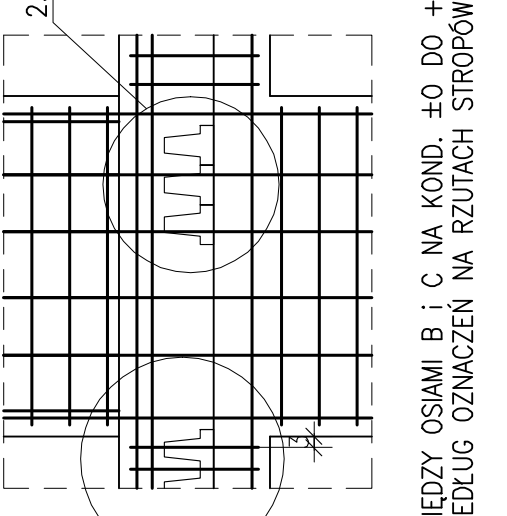

ZESTAWIENIE STALI									
POZ.	NR	PRZTA	ROZDZAJ	DLUGOŚĆ [cm]	UZDŁKA SZTUKA	A-11N			
-1	1	Ø8 A-11N	104	146	151.84	Ø8	Ø12	Ø16	
	2	Ø8 A-11N	126	122	151.28				60
	3	Ø8 A-11N	760	5					38.1
	4	Ø8 A-11N	400	2					8
	5	Ø8 A-11N	144	88	126.72				49.56
	6	Ø8 A-11N	413	12					49.56
	7	Ø8 A-11N	342	4					13.68
	8	Ø8 A-11N	668	5					33.4
	9	Ø8 A-11N	468	5					23.4
	10	Ø8 A-11N	332	4					13.28
+0	11	Ø8 A-11N	170	300	510				60
	12	Ø8 A-11N	340	5					28.76
	13	Ø8 A-11N	576	4					23.04
	14	Ø8 A-11N	997	1					9.97
	15	Ø8 A-11N	422	5					21.1
	16	Ø8 A-11N	607	5					30.35
	17	Ø8 A-11N	400	8					32
	18	Ø8 A-11N	450	2					9
	19	Ø8 A-11N	1200	4					23.52
	20	Ø8 A-11N	144	54	77.76				48
+1	21	Ø8 A-11N	545	12					65.4
	22	Ø8 A-11N	130	27	35.1				65.4
	23	Ø8 A-11N	332	12					13.28
	24	Ø8 A-11N	109.4	173	190.4				16
	25	Ø8 A-11N	204	208	424.32				60
	26	Ø8 A-11N	533	5					26.65
	27	Ø8 A-11N	340	4					13.6
	28	Ø8 A-11N	721	5					36.05
	29	Ø8 A-11N	576	4					23.04
	30	Ø8 A-11N	1200	6					72
+2	31	Ø8 A-11N	661	4					26.44
	32	Ø8 A-11N	749	4					29.96
	33	Ø8 A-11N	144	92	132.48				60
	34	Ø8 A-11N	483	12					57.96
	35	Ø8 A-11N	463	12					57.96
	36	Ø8 A-11N	332	4					13.28
	37	Ø8 A-11N	170	112	190.4				16
	38	Ø8 A-11N	202	208	420.16				60
	39	Ø8 A-11N	533	5					26.65
	40	Ø8 A-11N	340	4					13.6
+3	41	Ø8 A-11N	749	4					29.96
	42	Ø8 A-11N	144	92	132.48				60
	43	Ø8 A-11N	483	12					57.96
	44	Ø8 A-11N	463	12					57.96
	45	Ø8 A-11N	332	4					13.28
	46	Ø8 A-11N	170	112	190.4				16
	47	Ø8 A-11N	202	208	420.16				60
	48	Ø8 A-11N	533	5					26.65
	49	Ø8 A-11N	340	4					13.6
	50	Ø8 A-11N	749	4					29.96

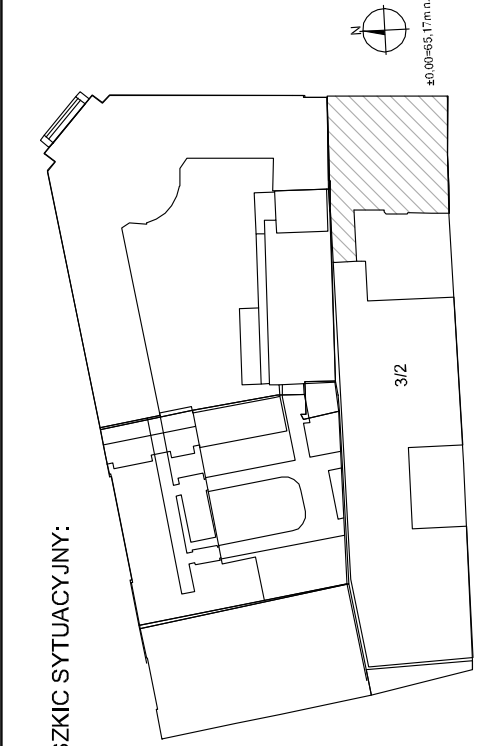

PROJEKT PRZEBUDOWY I ZMIANY SPOSOBU UŻYTKOWANIA BUDYNKU MIESZKALNEGO WIELOKRODZINNEGO NA BUDYNEK EDUKACYJNO-ARTYSTYCZNEJ. KATEGORIA BUDYNKU: IX - BUDYNEK KULTURY, NAUKI I OSWIATY

mgr inż. Katarzyna STARZECKA 5088Pw/111Pw/02
mgr inż. Olga RUTNICKI WKP/02/15POK/04
mgr inż. Marek LUTNER
mgr inż. Anna KOSCIUSZKO

AL. K. MARCINKOWSKIEGO 28, dz. 616
geod. 3/2, ant. m. 19, obrębie POZNAŃ
UNIWERSYTET ARTYSTYCZNY W POZNANIU
60-857 POZNAŃ
PROJEKT WYKONAWCZY KONSTRUKCJA
RYSUNEK ZBROJENIOWY
04.2018
PW KZ
U1.03
K 03.03
00