



POZ.2.(-1)-05 STROP MONOLITYCZNY



GR. 20cm
SKALA 1:50

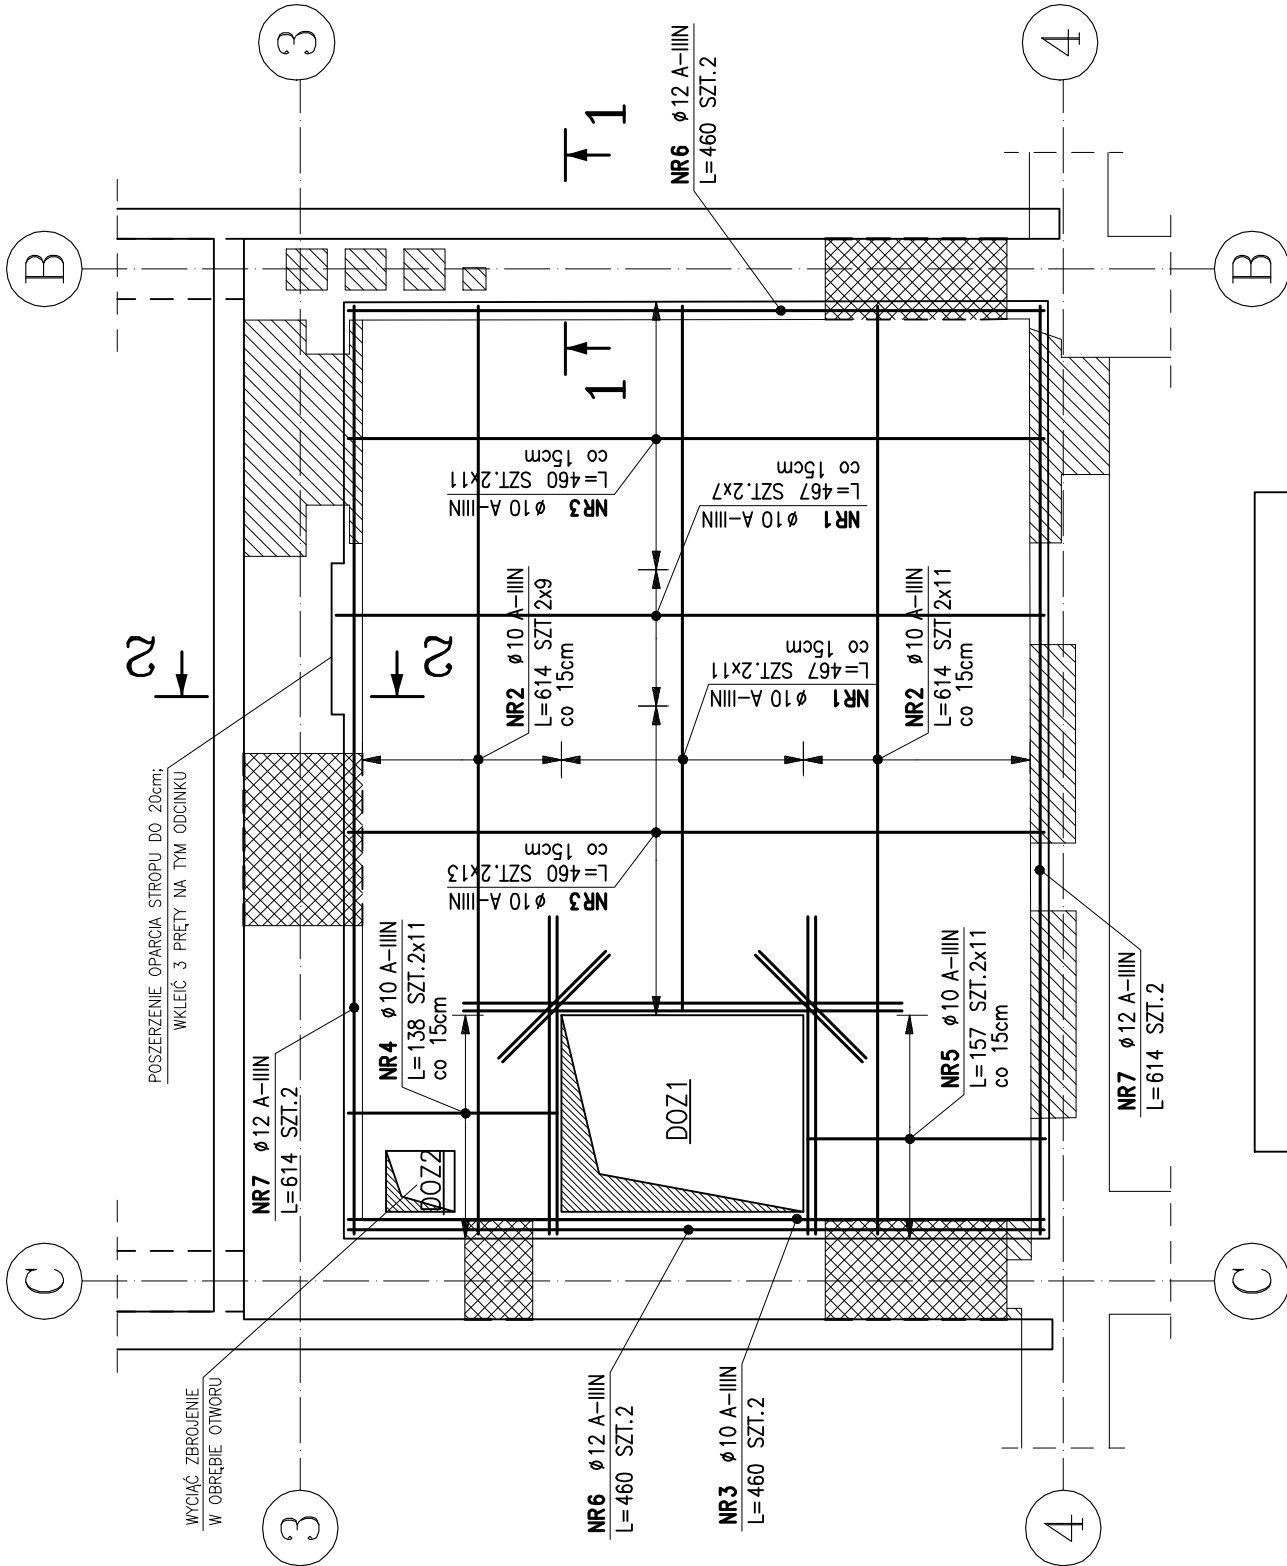


1-1
SKALA 1:20

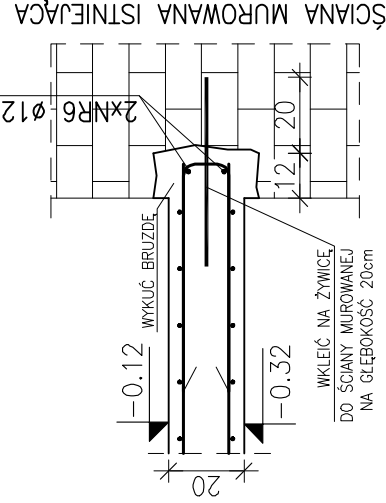

2-2
SKALA 1:20

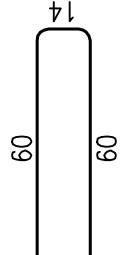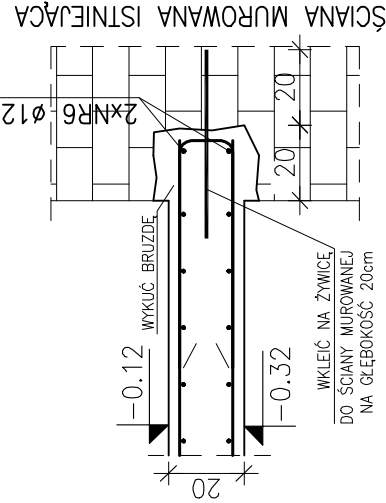

NR8 $\phi 10$ A-I
L=134 SZT.108
zomknięcie prętów NR3, NR4 i NR5


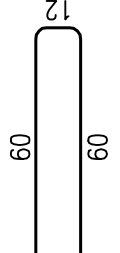


NR9 $\phi 10$ A-I
L=132 SZT.62
zomknięcie prętów NR1 i NR2


NR10 $\phi 12$ A-I
L=50 SZT.47
pręty wklejane co 50cm

ZESTAWIENIE STALI

POZ.	NR PRĘTA	RODZAJ STALI	DŁUGOŚĆ [cm]	LICZBA SZTUK	DŁUGOŚĆ ŁĄCZNA [m]	
					$\phi 10$	$\phi 12$
	1	$\phi 10$ A-I	467	36	168.12	$\phi 16$
	2	$\phi 10$ A-I	614	40	245.6	
	3	$\phi 10$ A-I	460	50	230	
	4	$\phi 10$ A-I	138	22	30.36	
	5	$\phi 10$ A-I	157	22	34.54	18.4
	6	$\phi 12$ A-I	460	4		24.56
	7	$\phi 12$ A-I	614	4		144.72
	8	$\phi 10$ A-I	134	108	81.84	
	9	$\phi 10$ A-I	132	62		23.5
	10	$\phi 12$ A-I	50	47		8
	11	$\phi 12$ A-I	100	8		16.8
	12	$\phi 16$ A-I	210	8		11.6
	13	$\phi 16$ A-I	290	4		12.56
	14	$\phi 12$ A-I	157	8		6.96
	15	$\phi 12$ A-I	174	4		2
	16	$\phi 12$ A-I	100	2		935.18
DŁUGOŚĆ RAZEM [m]					95.98	28.4
MASA JEDNOSTKOWA [kg/m]					0.617	1.578
MASA [kg]					577.01	44.82
MASA OGÓŁEM [kg]					707.06	
WYKONAC: x 1					707.06	

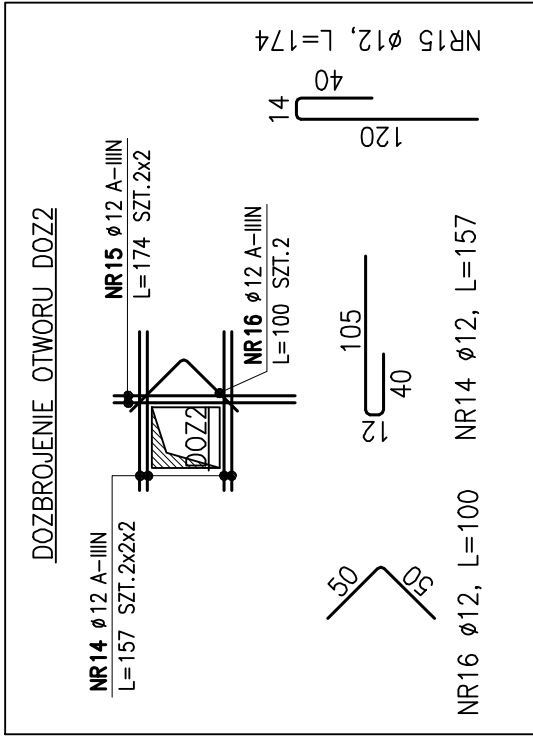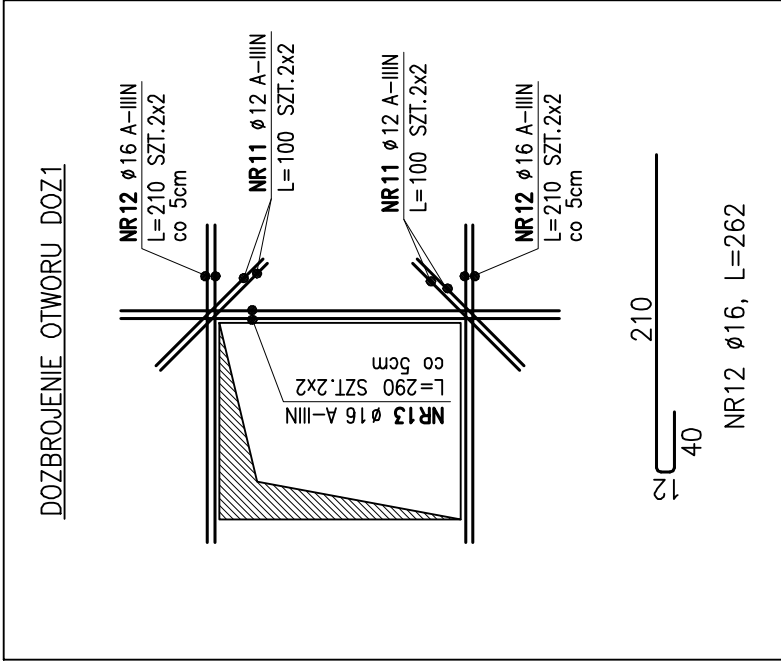

SZKIC SYTUACYJNY:

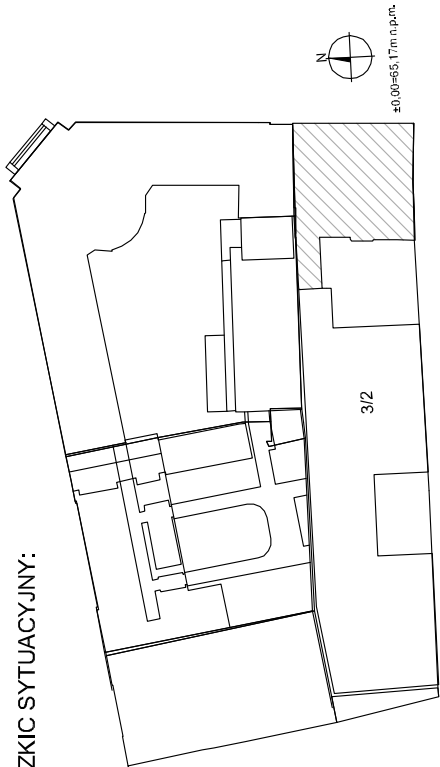

nazwa inwestycji:

PROJEKT PRZEBUDOWY I ZMIANY SPOSOBU
UŻYTKOWANIA BUDYNKU MIESZKALNEGO
WIEŁORODZINNEGO NA BUDYNEK EDUKACJI
ARTYSTYCZNEJ.
KATEGORIA BUDYNKU: IX - BUDYNEK KULTURY,
NAUKI I OŚWIATY

opracowanie:
wynizoo | em

Uniwersytet Artystyczny w Poznaniu
al. Marcinkowskiego 29
60-967 Poznań

główny projektant:

mgr inż. Katarzyna STARZECKA 59/88/Pw; 111/Pw/92

sprawdzający:

mgr inż. Olgierd RUTNICKI WKP/0215/POOK/04

opracowanie:

mgr inż. Mateusz Luther

mgr inż. Anna Koncezka

adres:

AL. K. MARCINKOWSKIEGO 28, działka

geod. 3/2, ark. mapy 19, obręb POZNAN

inwestor:

UNIwersytet Artystyczny w Poznaniu

AL. MARCINKOWSKIEGO 29

60-967 POZNAN

faza projektu:

PROJEKT WYKONAWCZY KONSTRUKCJA

nazwa rysunku:

POZ.2.(-1)-05 STROP MONOLITYCZNY. RYSUNEK

GABARYTOWO-ZBROJENIOWY

data:

04.2018

faza projektu:

branża:

część budynku: nr rysunku:

02-10 00

Kopowanie i rozpowszechnianie tego rysunku bez zgody autorów projektu jest zabronione.