



POLITECHNIKA POZNAŃSKA			
INSTYTUT ARCHITEKTURY I PLANOWANIA PRZESTRZENNEGO			
60-021 POZNAŃ UL. NIESZAWSKA 13C			
PROWADZĄCY:	OBIEKT: MAGAZYN PRZY UL. SOLNEJ/GARBARY		ARCHITEKTURA INWENTARYZACJA SIERPIEŃ 2004
arch. P. Litoborski			
OPRACOWANIE:			
Michał Rybarczyk	TEMAT RYSUNKU: RZUT PIWNICY		SKALA: 1:100
Dawid Milecki			
Stanisław Bogacki			NR RYS. 001

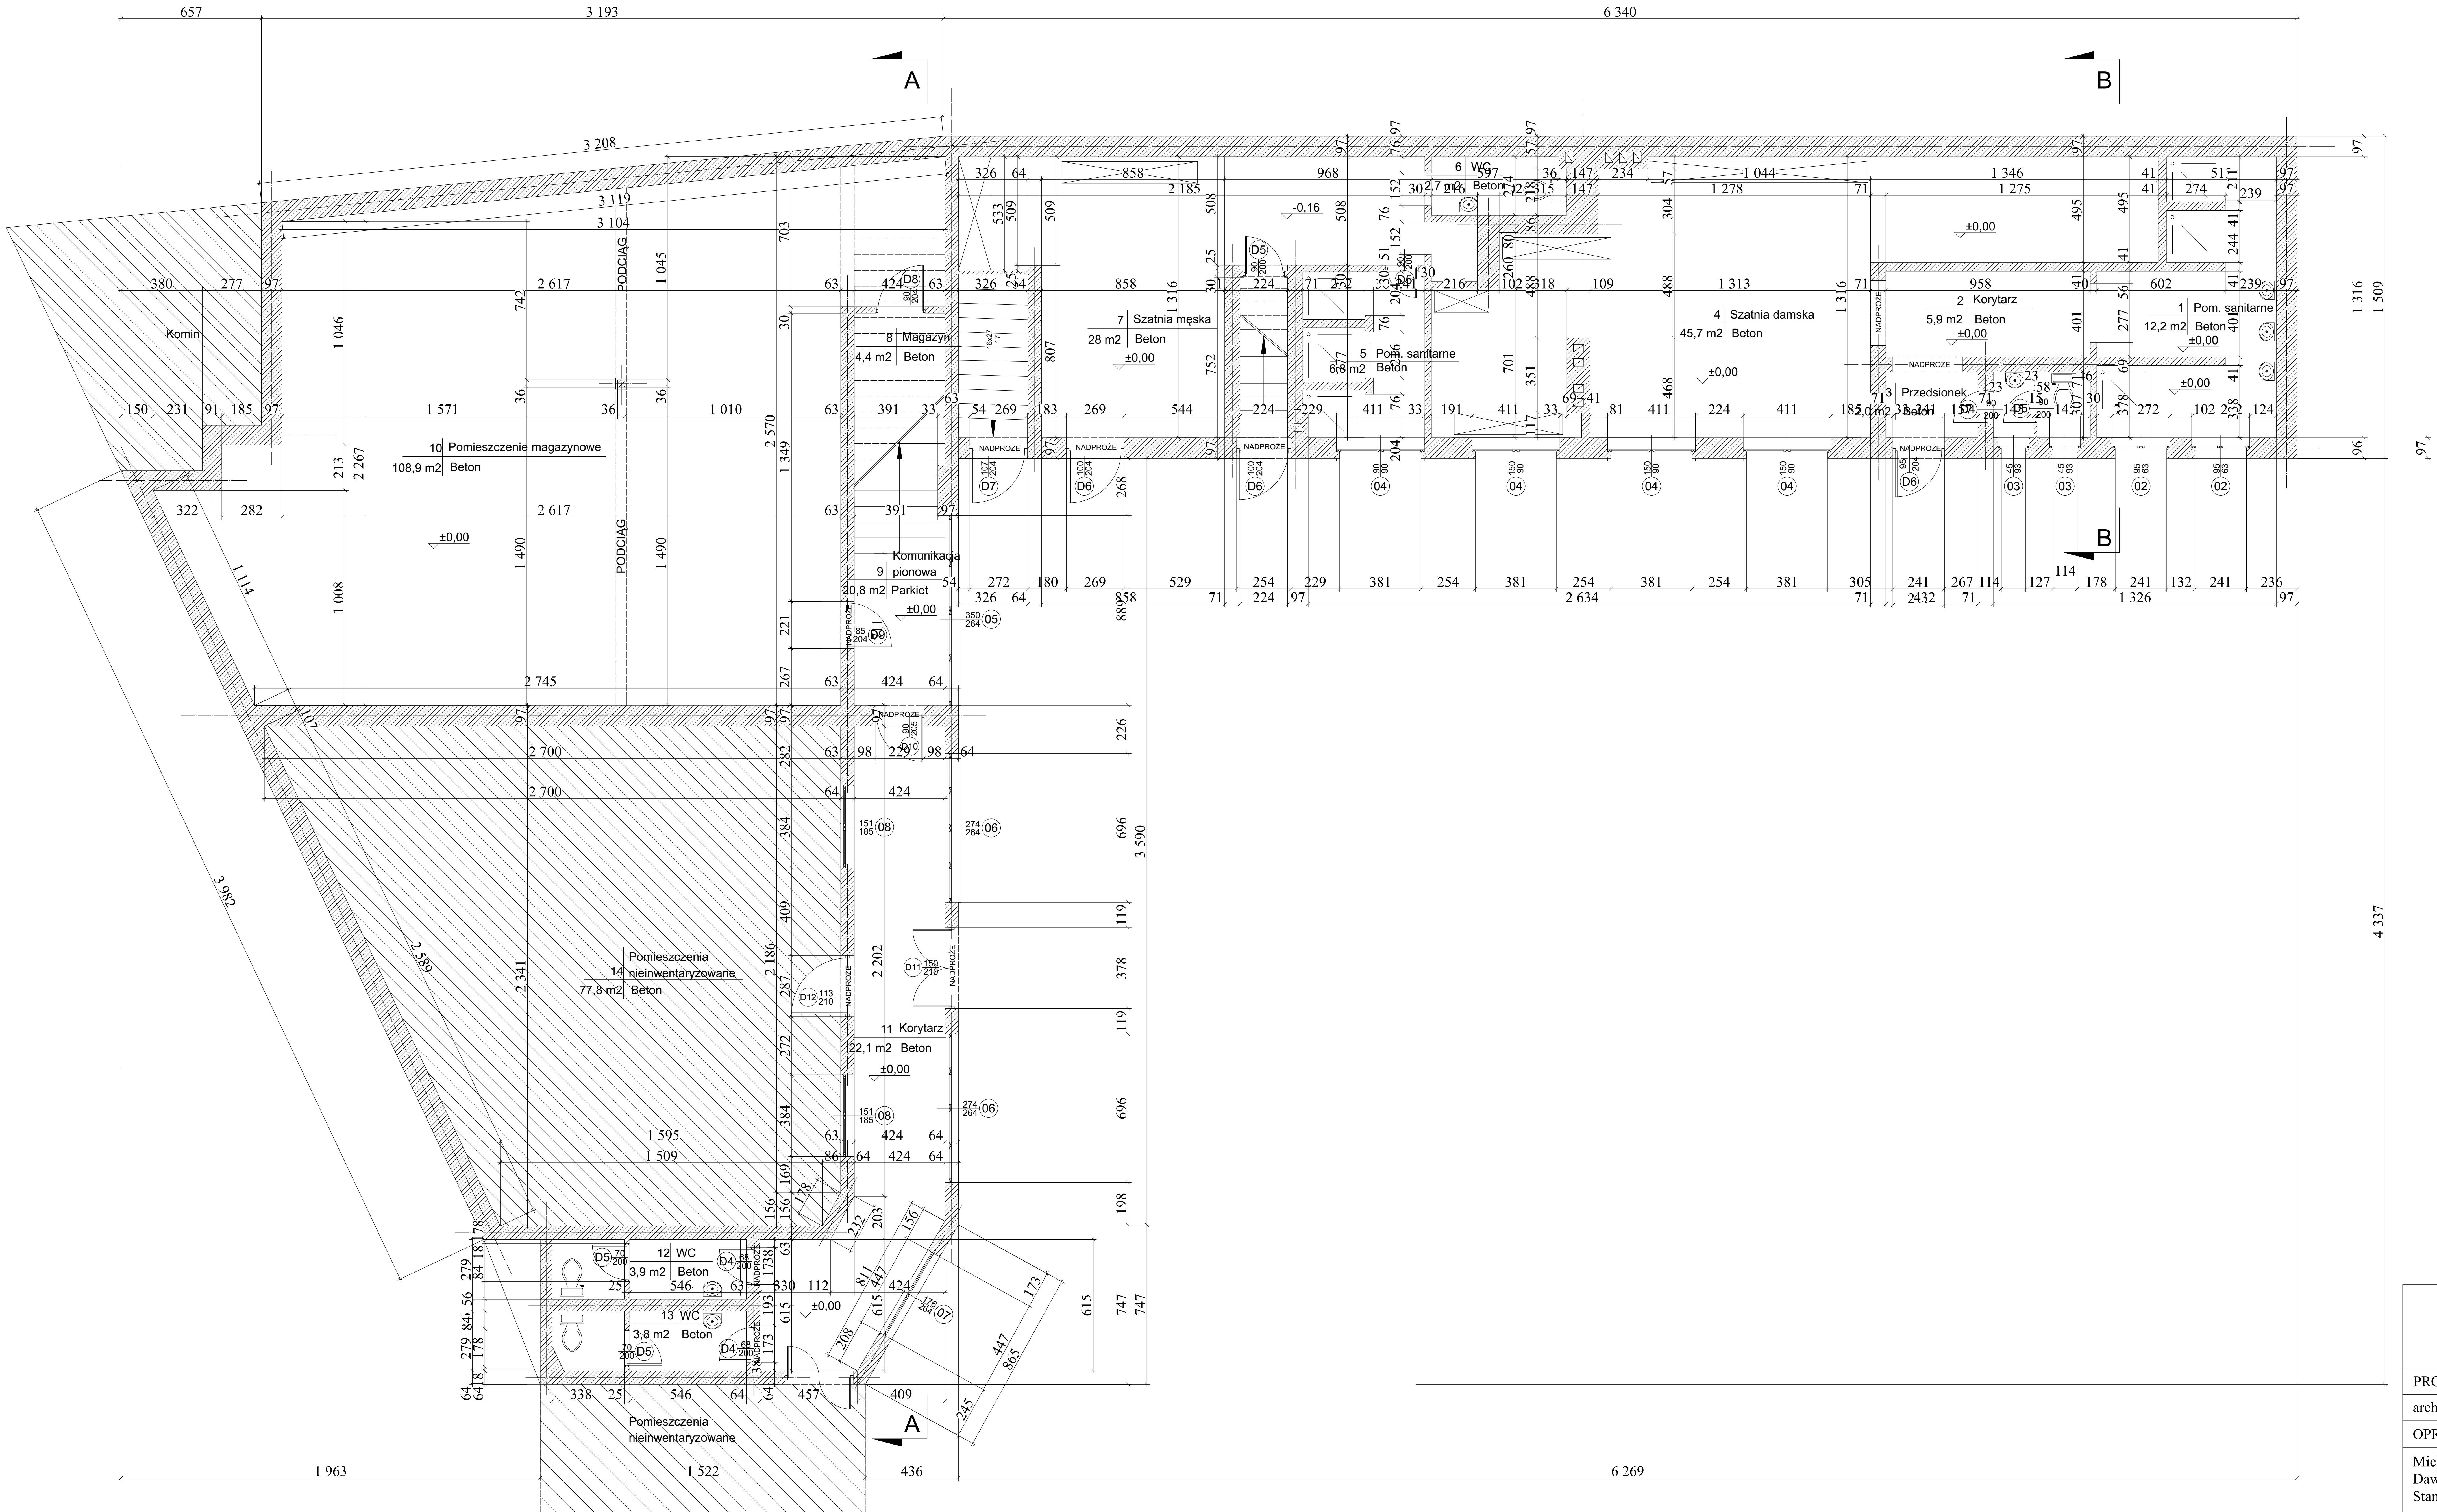

POLITECHNIKA POZNAŃSKA INSTYTUT ARCHITEKTURY I PLANOWANIA PRZESTRZENNEGO 60-021 POZNAŃ UL.NIESZAWSKA 13C			
PROWADZĄCY: arch.P.Litoborski	OBIEKT: MAGAZYN PRZY UL.SOLNEJ/GARBARY	ARCHITEKTURA INWENTARYZACJA SIERPIEŃ 2004	
OPRACOWANIE: Michał Rybarczyk Dawid Milecki Stanisław Bogacki		SKALA:	1:100
	TEMAT RYSUNKU: RZUT PARTERU	NR RYS:	002

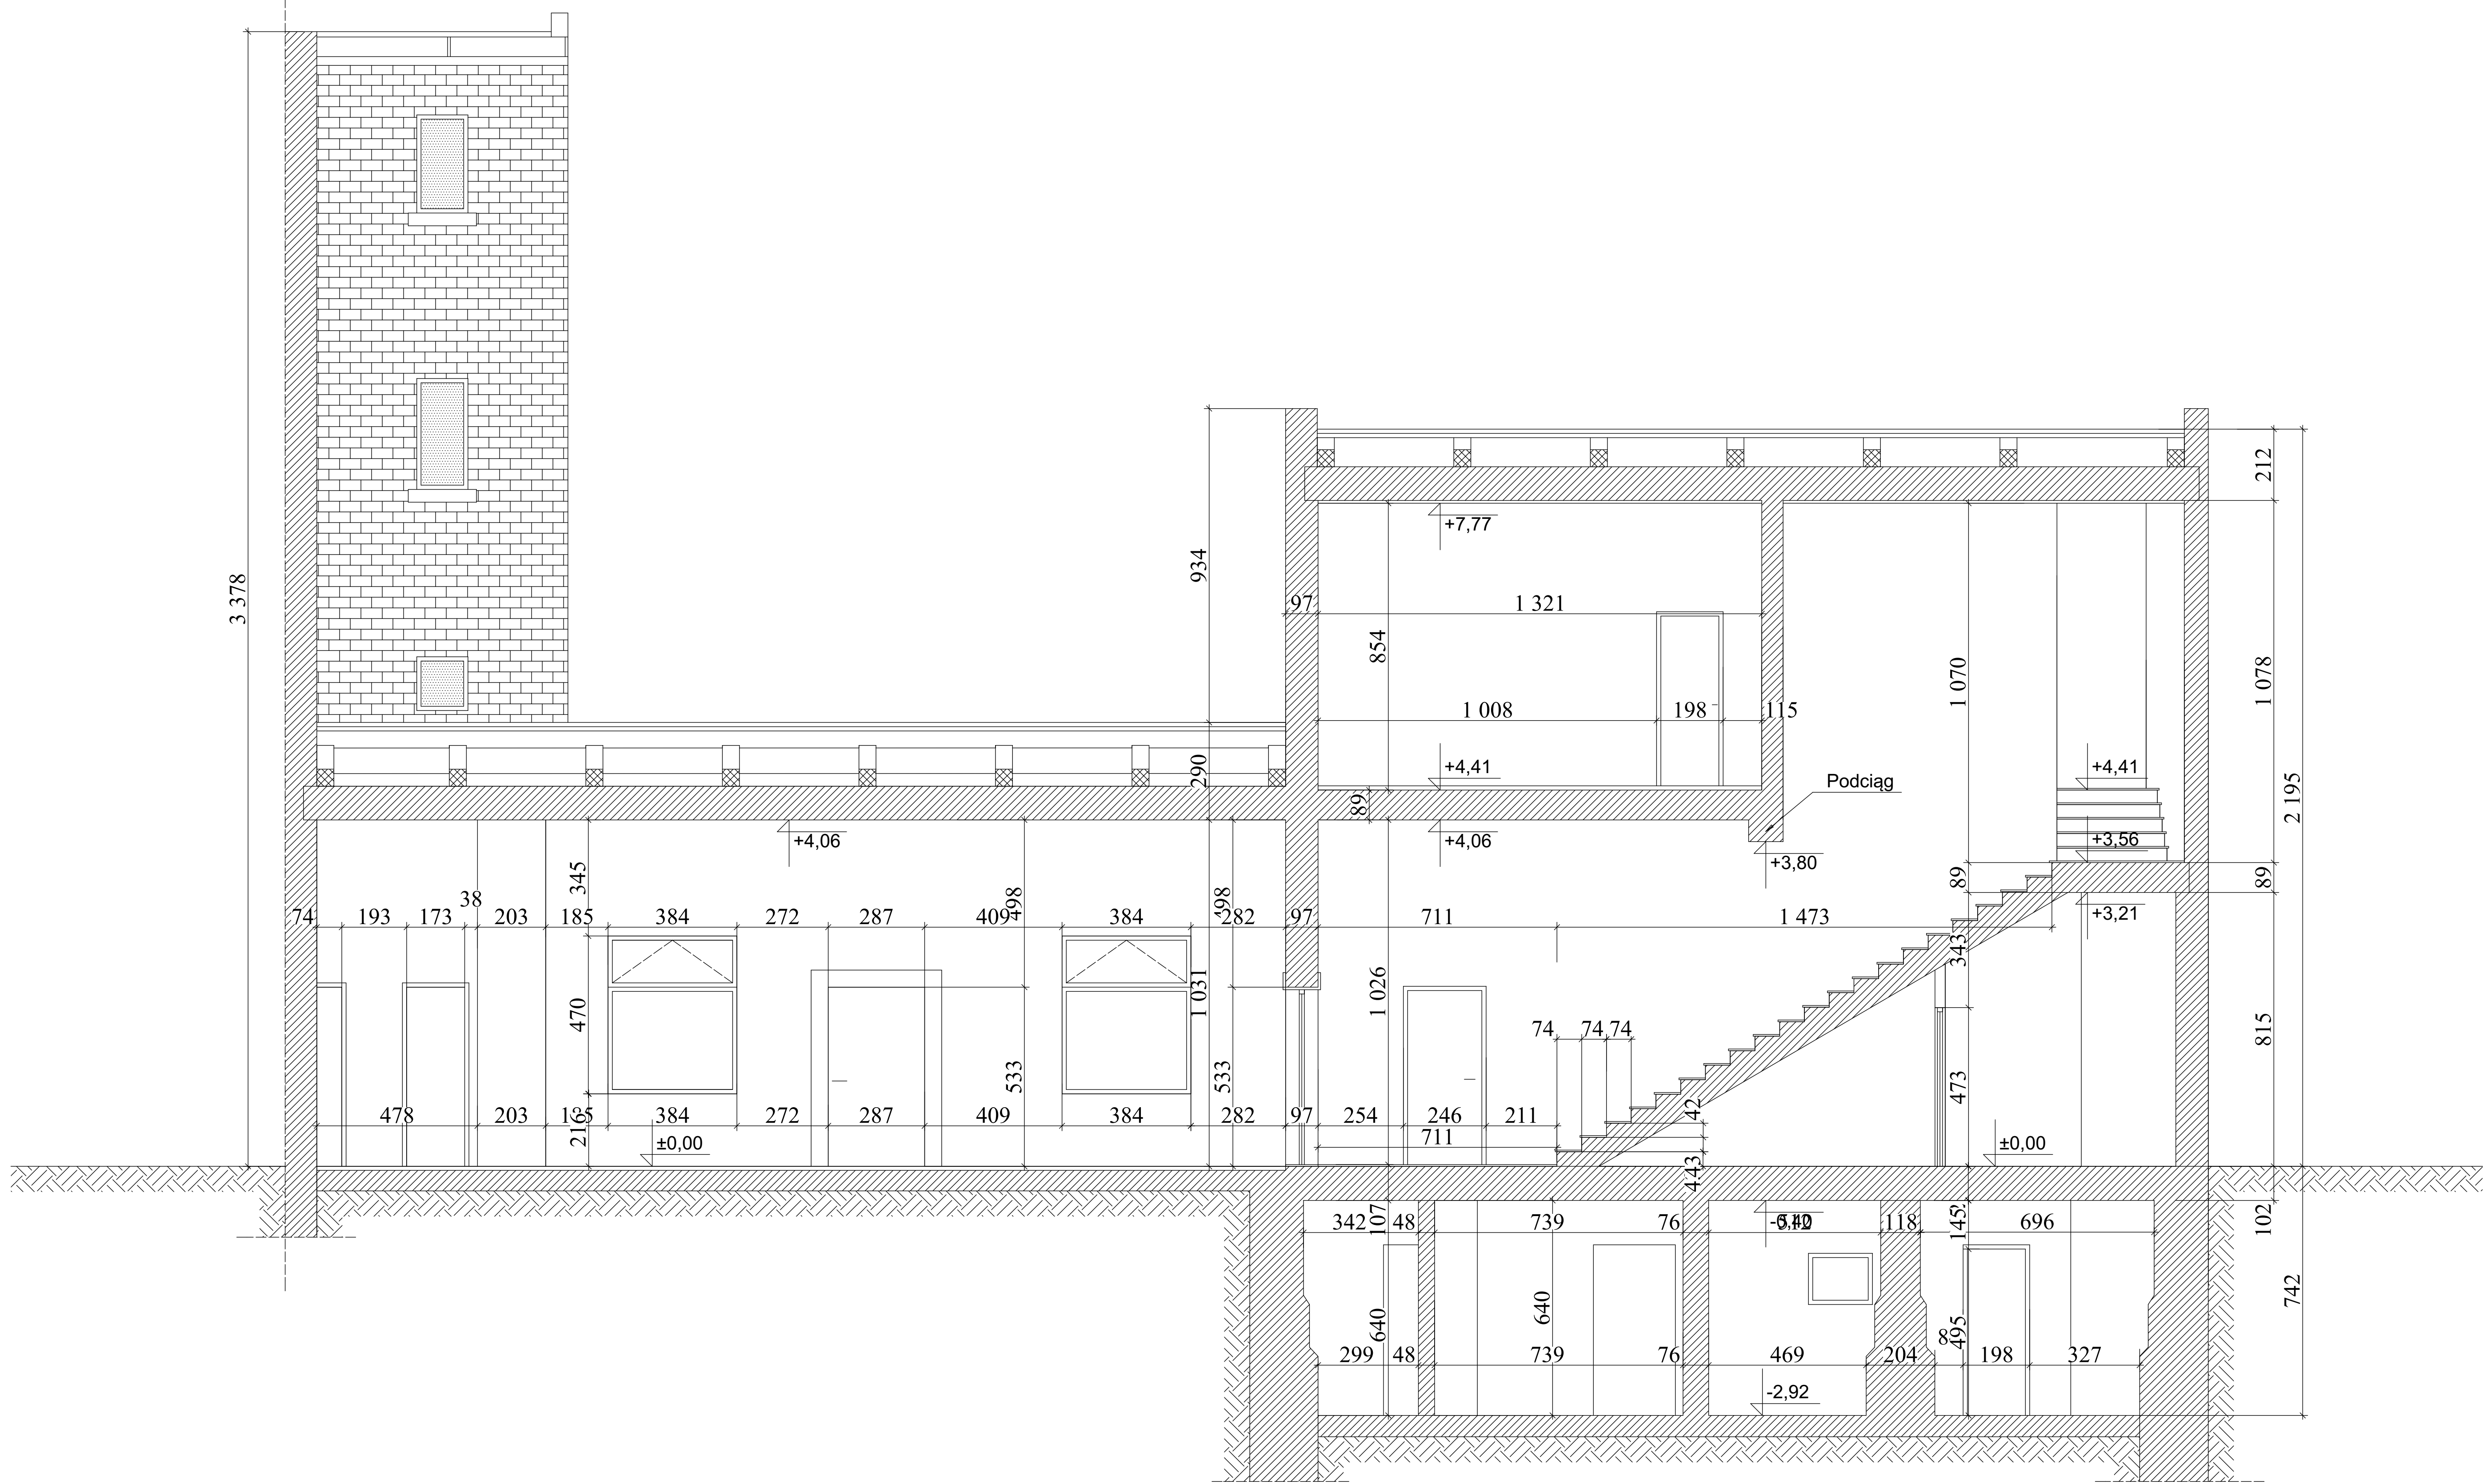


POLITECHNIKA POZNAŃSKA


INSTYTUT ARCHITEKTURY I PLANOWANIA PRZESTRZENNEGO
60-021 POZNAŃ UL. NIESZAWSKA 13C

PROWADZĄCY:	OBIEKT: MAGAZYN PRZY UL.SOLNEJ/GARBARY	ARCHITEKTURA INWENTARYZACJA SIERPIEŃ 2004
arch.P.Litoborski		
OPRACOWANIE:		

Michał Rybarezyk Dawid Milecki Stanisław Bogacki	TEMAT RYSUNKU:		SKALA:	1:100
	PRZEKRÓJ A-A			
	NR RYS.			

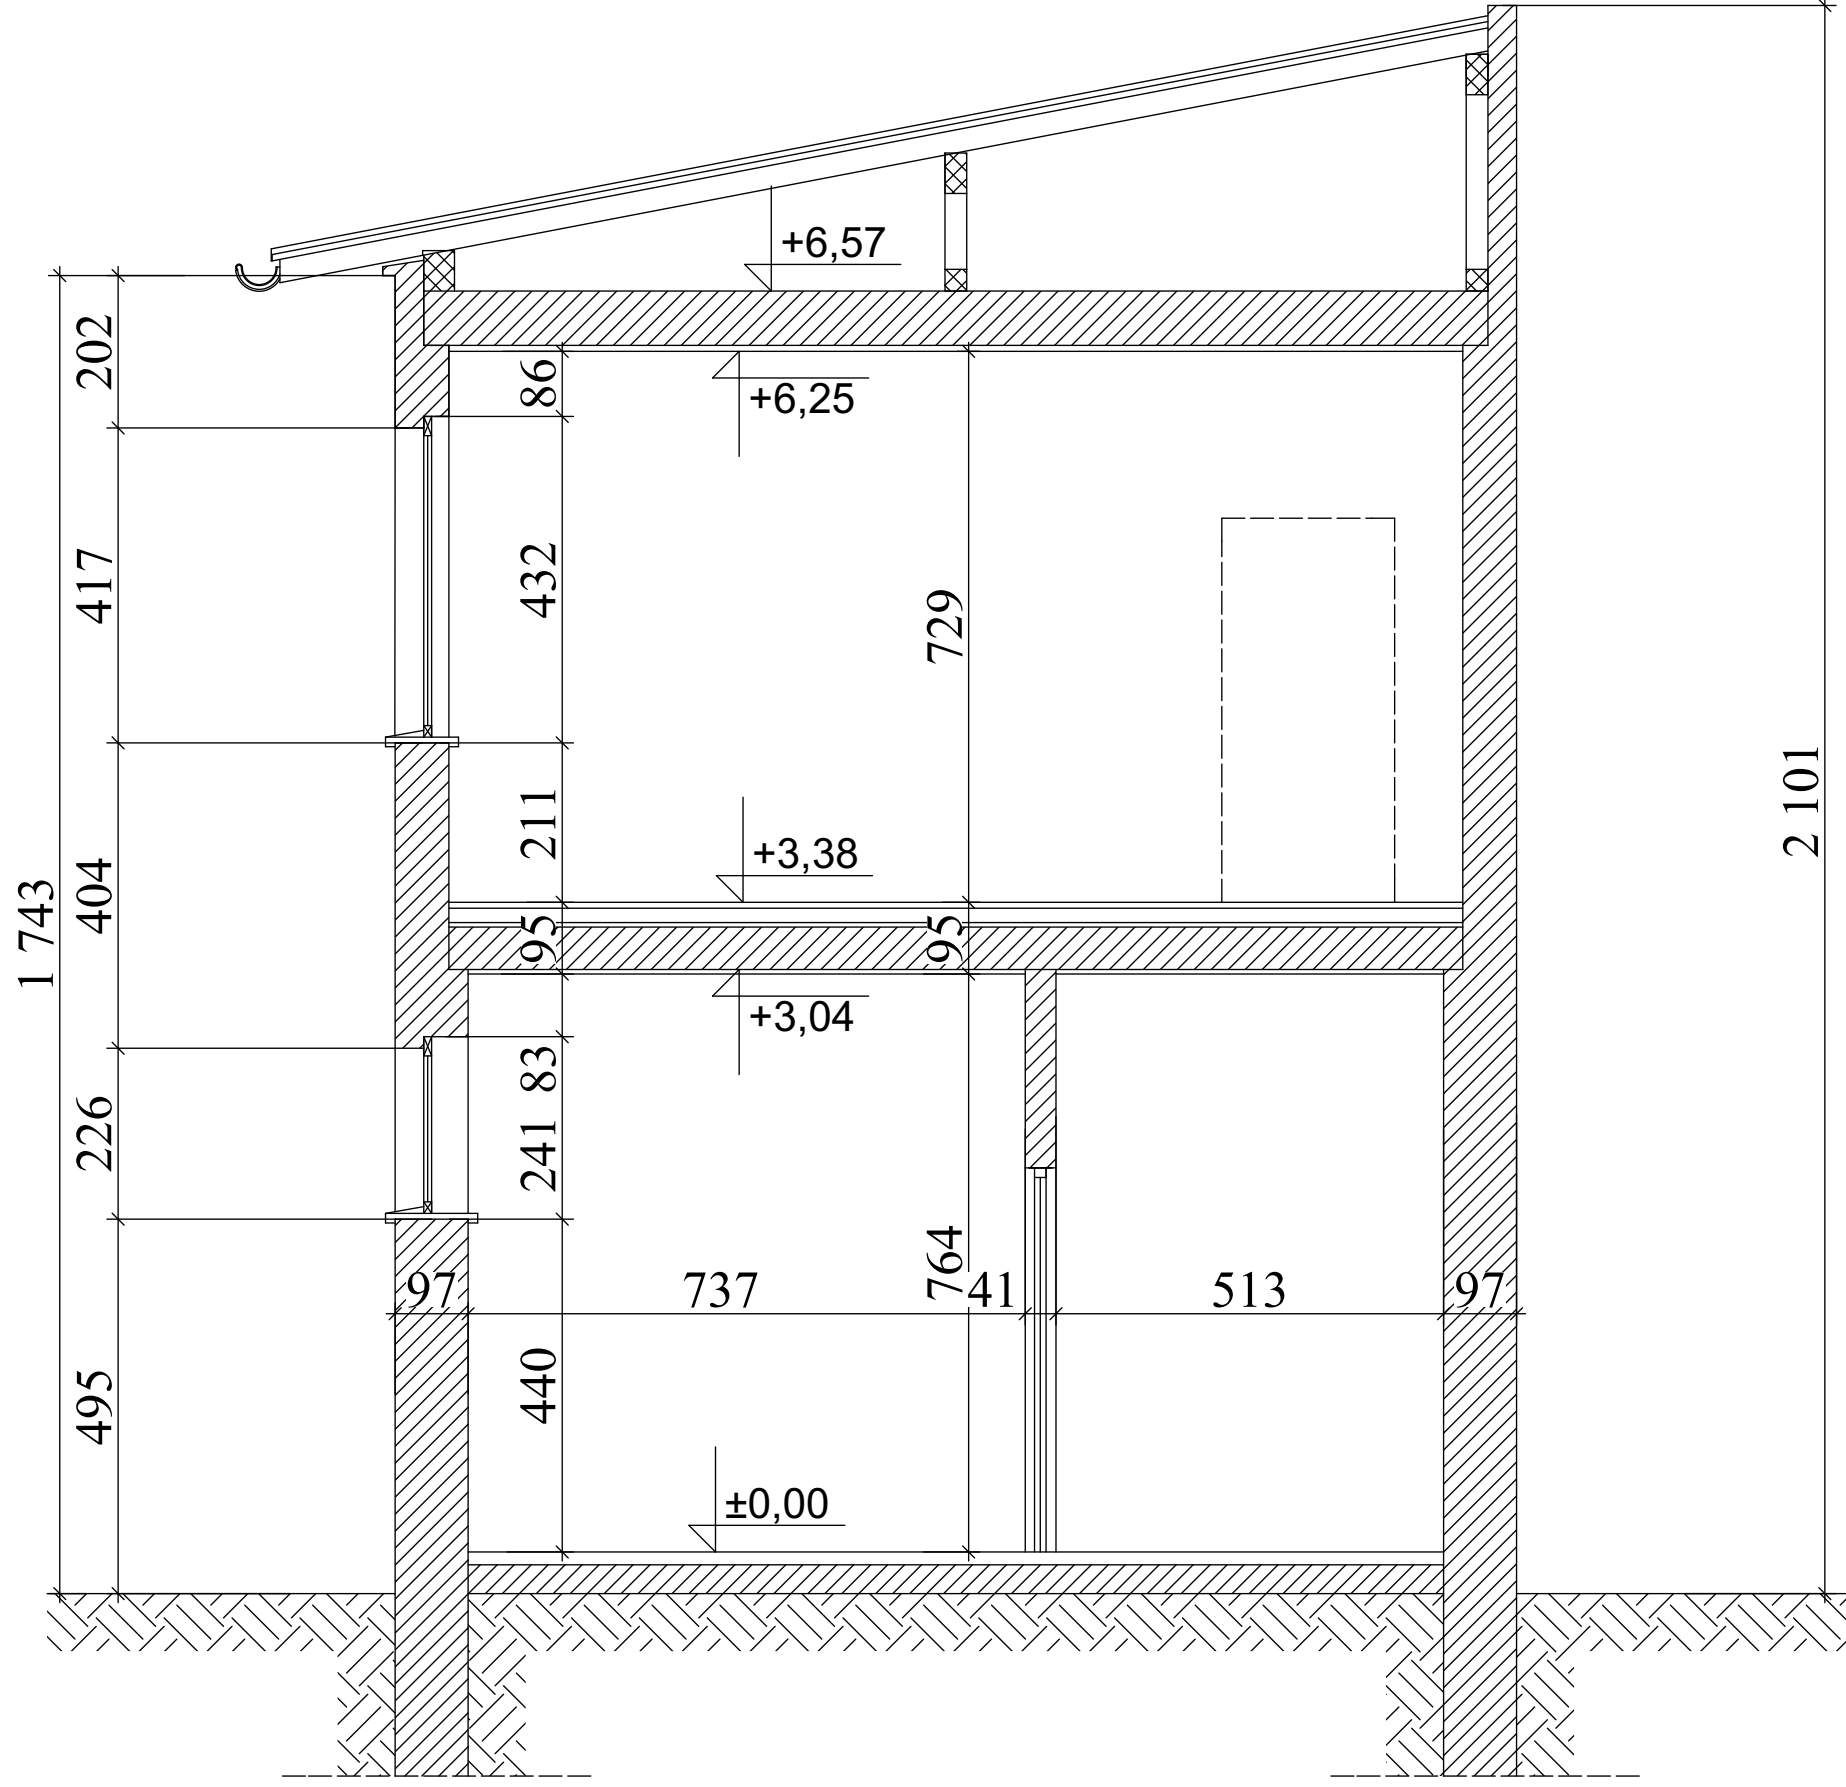

<div>POLITECHNIKA POZNAŃSKA</div> <div>INSTYTUT ARCHITEKTURY I PLANOWANIA PRZESTRZENNEGO</div> <div>60-021 POZNAŃ UL.NIESZAWSKA 13C</div>			OBIEKT: MAGAZYN PRZY UL.SOLNEJ/GARBARY		ARCHITEKTURA INWENTARYZACJA SIERPIEŃ 2004
PROWADZĄCY: arch.P.Litoborski OPRACOWANIE: Michał Rybarczyk Dawid Milecki Stanisław Bogacki	TEMAT RYSUNKU: PRZEKRÓJ B-B		SKALA:	1:100	
			NR RYS.	006	

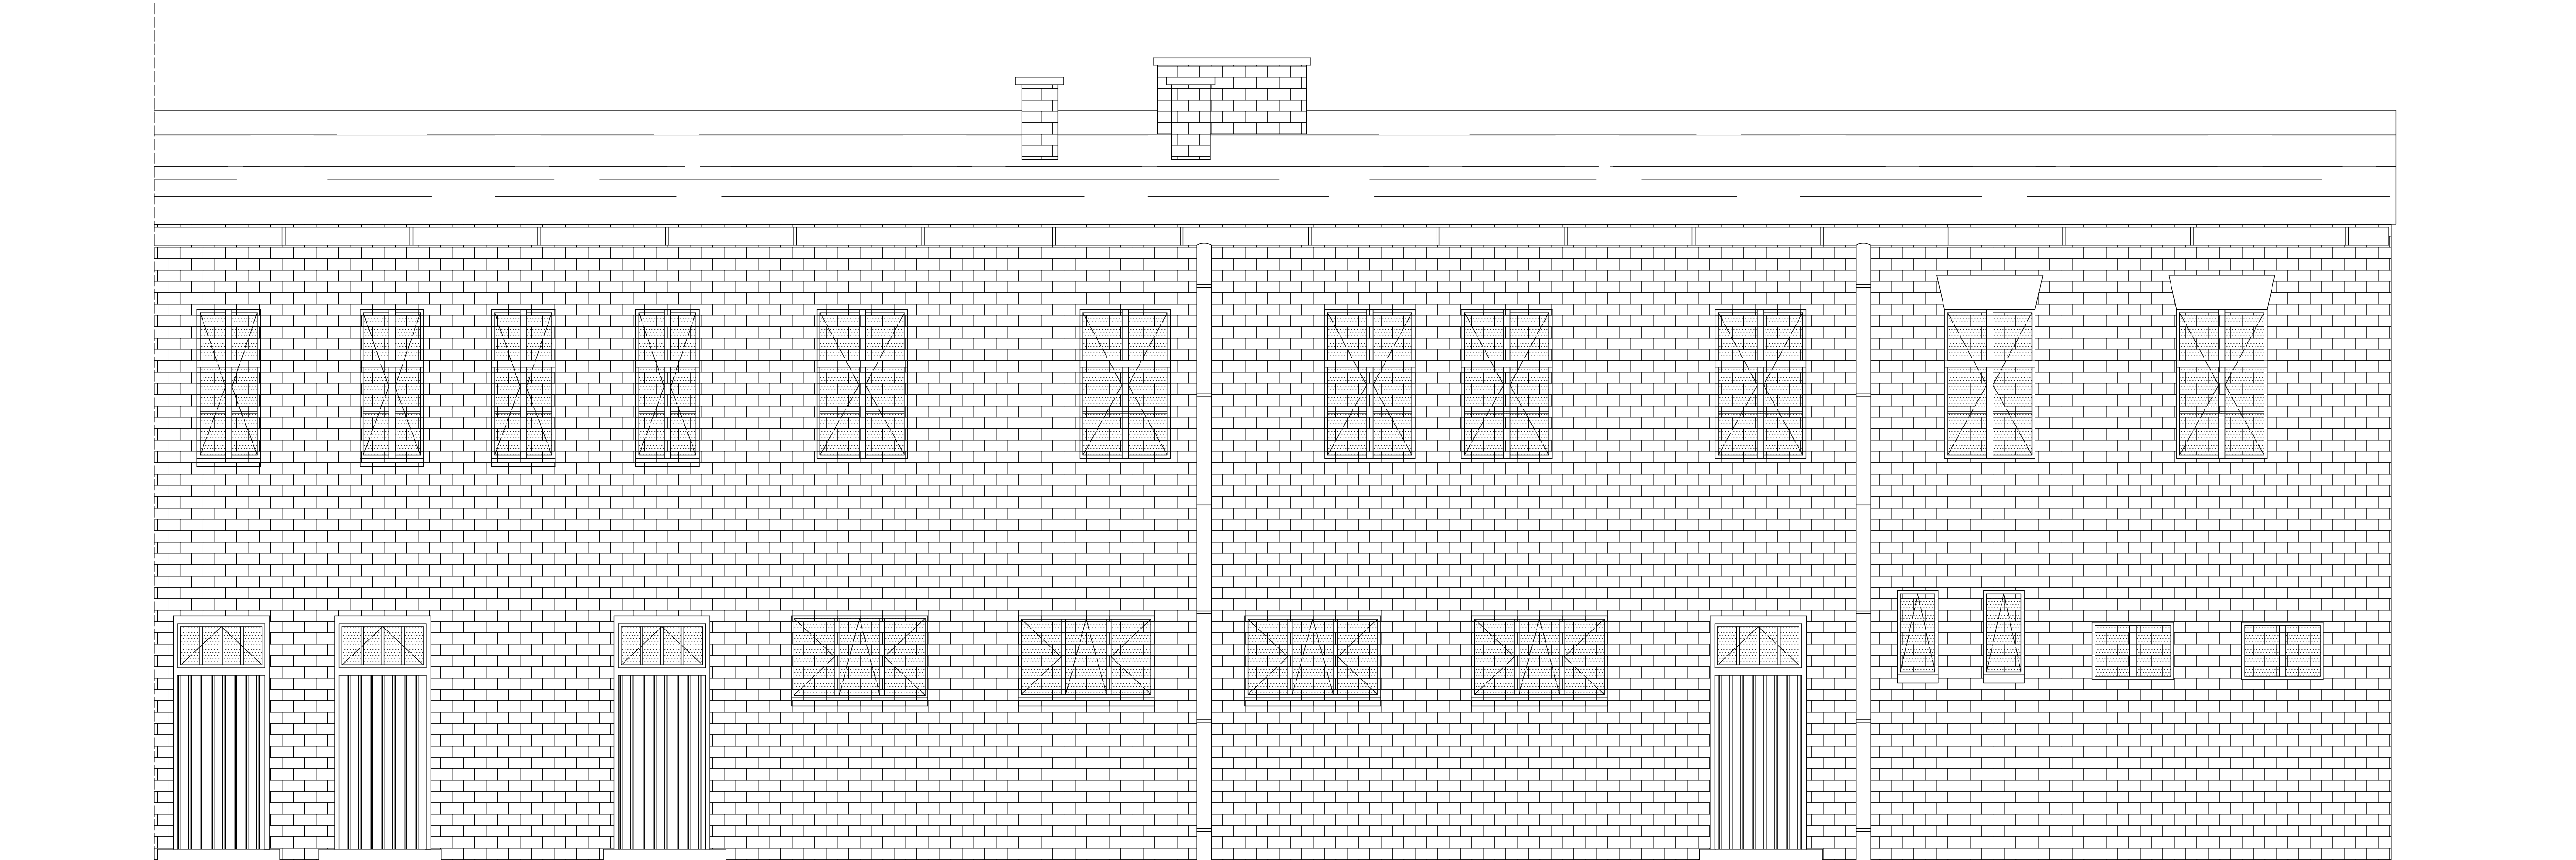

POLITECHNIKA POZNAŃSKA INSTYTUT ARCHITEKTURY I PLANOWANIA PRZESTRZENNEGO 60-021 POZNAŃ UL.NIESZAWSKA 13C			
PROWADZĄCY:	OBIEKT: MAGAZYN PRZY UL.SOLNEJ/GARBARY	ARCHITEKTURA INWENTARYZACJA SIERPIEŃ 2004	
arch.P.Litoborski			
OPRACOWANIE:			
Michał Rybarczyk Dawid Milecki Stanisław Bogacki	TEMAT RYSUNKU: ELEWACJA 1.	SKALA:	1:100
		NR RYS.	007



POLITECHNIKA POZNAŃSKA INSTYTUT ARCHITEKTURY I PLANOWANIA PRZESTRZENNEGO 60-021 POZNAŃ UL.NIESZAWSKA 13C			
PROWADZĄCY:	OBIEKT: MAGAZYN PRZY UL.SOLNEJ/GARBARY		ARCHITEKTURA
arch.P.Litoborski			INWENTARYZACJA
OPRACOWANIE:			SIERPIEŃ 2004
Michał Rybarczyk Dawid Milecki Stanisław Bogacki	TEMAT RYSUNKU: ELEWACJA 2.	SKALA:	1:100
		NR RYS.	008