Szafa dystrybucyjna 19" GPD (głęb. x szer. 800x1000) /42U

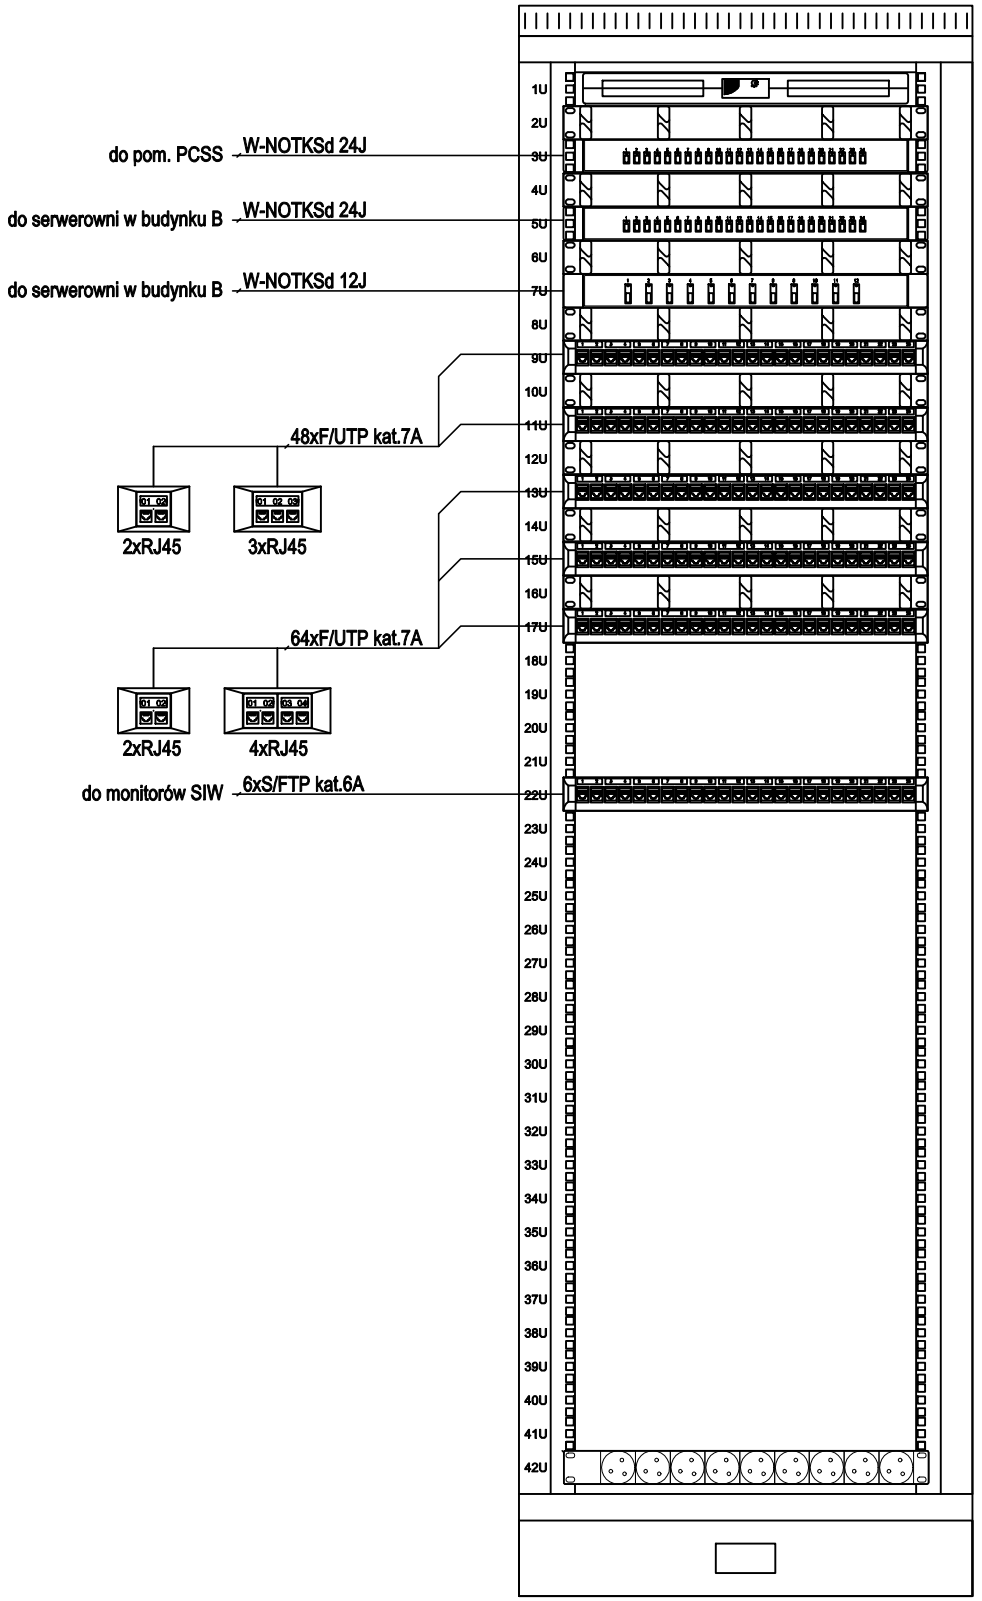

Panel wentylacyjny 4-went.
Organizator kabli 1U 19" z wieszakami
Przełącznica światłowodowa 24x SC
Organizator kabli 1U 19" z wieszakami
Przełącznica światłowodowa 24x SC
Organizator kabli 1U 19" z wieszakami
Przełącznica światłowodowa 12xSC
Organizator kabli 1U 19" z wieszakami
Panel 24xRJ45 1U kat. 6A STP
Organizator kabli 1U 19" z wieszakami
Panel 24xRJ45 1U kat. 6A STP
Organizator kabli 1U 19" z wieszakami
Panel 24xRJ45 1U kat. 6A STP
Organizator kabli 1U 19" z wieszakami
Panel 24xRJ45 1U kat. 6A STP
Organizator kabli 1U 19" z wieszakami
Panel 24xRJ45 1U kat. 6A STP

Panel 24xRJ45 1U kat. 6A STP

Listwa zasilająca 9x230V

UWAGA
1. O ile nie opisano inaczej wszystkie wymiary na rysunku podano w centymetrach, rzędne wysokościowe w metrach.
2. Nie należy odmierzać wymiarów z rysunku. Ze względu na charakter obiektu przed przystąpieniem do robót budowlanych wszystkie wymiary oraz rzędne należy sprawdzić na budowie, a zaistniałe niezgodności pomiędzy projektem architektoniczno–budowlanym i pozostałymi opracowaniami branżowymi, a stanem istniejącym należy wyjaśnić i uzgodnić z projektantami.
3. Rysunku nie wolno skalować ani modyfikować.
4. W przypadku konieczności zmiany lub korekty należy zwrócić się do Projektantów o jej wprowadzenie.
5. Roboty prowadzić zgodnie ze sztuką budowlaną, obowiązującymi przepisami oraz specyfikacją techniczną wykonania i odbioru robót do przedmiotowego projektu.
6. Wszystkie rozwiązania technologiczne i materiałowe winny posiadać odpowiednie certyfikaty i atesty oraz powinny być wykonane wg instrukcji producenta.
7. Wszystkie rozwiązania systemowe powinny być wykonane wg instrukcji producenta.
8. Wszelkie przebicia oraz przejścia instalacji pomiędzy wydzielonymi strefami pożarowymi muszą posiadać odpowiednie zabezpieczenia PPOŻ wg wytycznych PPOŻ.
9. Rysunek należy rozpatrywać łącznie z opisem i rysunkami branżowymi.

SZKIC SYTUACYJNY:

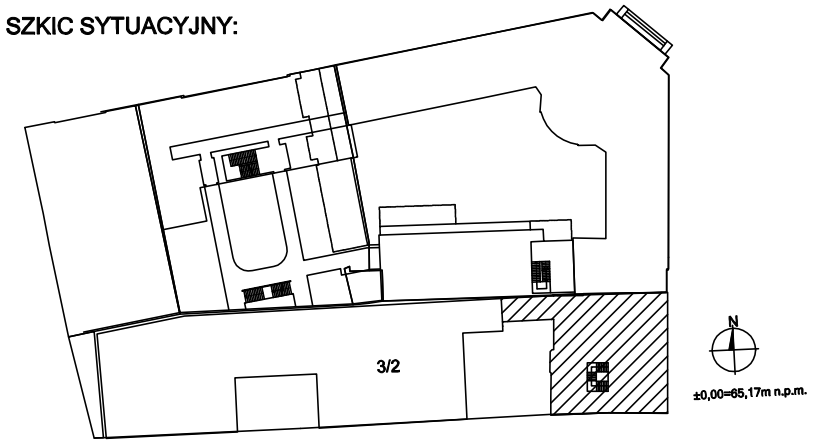

nazwa inwestycji:
PROJEKT PRZEBUDOWY I ZMIANY SPOSOBU UŻYTKOWANIA BUDYNKU MIESZKALNEGO WIELORODZINNEGO NA BUDYNEK EDUKACJI ARTYSTYCZNEJ. Kategoria budynku - IX - budynek kultury, nauki i oświaty

opracowanie:
Uniwersytet Artystyczny w Poznaniu
al. Marcinkowskiego 29
60-967 Poznań

główny projektant:	*nr uprawnień:*	*podpis:*
mgr inż. Marcin Gatniejewski	WKP/0483/PWOE/15	
sprawdzający:		
mgr inż. Roman Majcherek	186/66	

adres:
AL. K. MARCINKOWSKIEGO 28, działka geod. 3/2, ark. mapy 19, obręb POZNAŃ

inwestor:
UNIWERSYTET ARTYSTYCZNY W POZNANIU
AL. MARCINKOWSKIEGO 29
60-967 POZNAŃ

faza projektu:	*branża:*
PROJEKT WYKONAWCZY	TELETECHNIKA

nazwa rysunku:
Plan zagospodarowania szafy dystrybucyjnej GPD

data:	*skala:*
04.2018	-

faza projektu:	*branża:*	*poziom:*	*część budynku:*	*nr rysunku:*	*rewizja:*
PW	TT	-	K	13	00

Kopiowanie i rozpowszechnianie tego rysunku bez zgody autorów projektu jest zabronione.