POZ.6.(±0)-02

SKALA 1:10
SZT.1

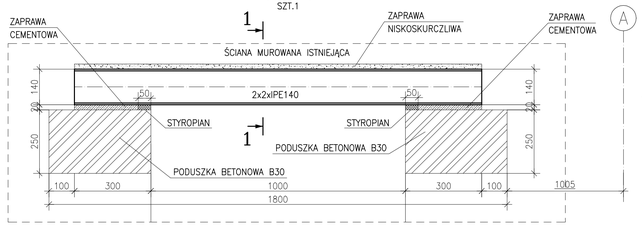

PRZEKRÓJ 1-1

SKALA 1:10

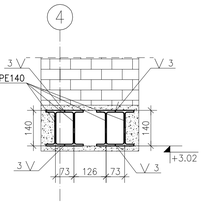

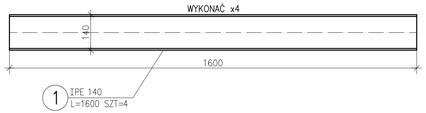

ZESTAWIENIE STALI

POZ.	NUMER ELEMENTU	NAZWA ELEMENTU	DŁUGOŚĆ [mm]	GATUNEK STALI	LICZBA SZTUK	DŁ. RAZEM [m]	MASA JEDN [kg/m]	MASA 1 ELEM [kg]	MASA RAZEM [kg]
-	1	IPE 140	1600	S235	4	6.40	12.90	20.64	82.56
OGÓŁEM									82.56
WYKONAĆ: x 1									82.56

POZ.6.(±0)-03

SKALA 1:10
SZT.1

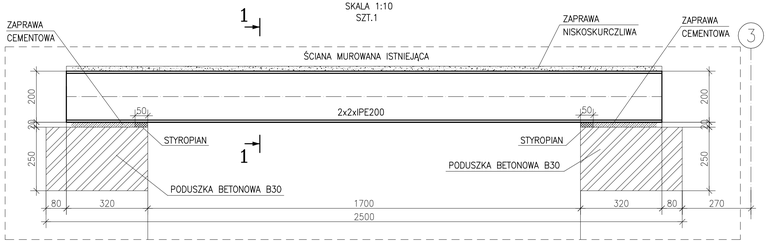

PRZEKRÓJ 1-1

SKALA 1:10

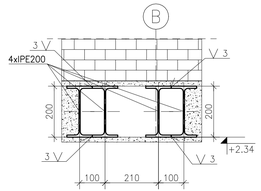

ZESTAWIENIE STALI

POZ.	NUMER ELEMENTU	NAZWA ELEMENTU	DŁUGOŚĆ [mm]	GATUNEK STALI	LICZBA SZTUK	DŁ. RAZEM [m]	MASA JEDN [kg/m]	MASA 1 ELEM [kg]	MASA RAZEM [kg]
-	1	IPE 200	2340	S235	4	9.36	22.40	52.42	209.66
OGÓŁEM									209.66
WYKONAĆ: x 1									209.66

POZ.6.(±0)-01

SKALA 1:10
SZT.1

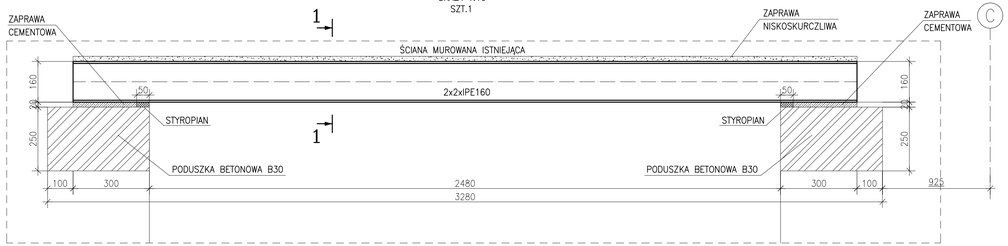

PRZEKRÓJ 1-1

SKALA 1:10

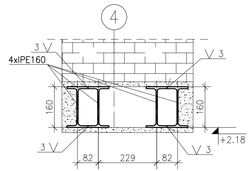

ZESTAWIENIE STALI

POZ.	NUMER ELEMENTU	NAZWA ELEMENTU	DŁUGOŚĆ [mm]	GATUNEK STALI	LICZBA SZTUK	DŁ. RAZEM [m]	MASA JEDN [kg/m]	MASA 1 ELEM [kg]	MASA RAZEM [kg]
-	1	IPE 160	3080	S235	4	12.32	15.80	48.66	194.66
OGÓŁEM									194.66
WYKONAĆ: x 1									194.66

ETAPY OSADZANIA NADPROŻY

ETAP 1

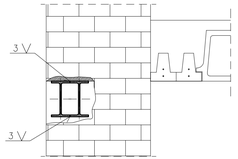

1. WYKONAĆ JEDNOSTRONNĄ BRUZDĘ W ŚCIANIE NA GŁĘBOKOŚĆ POZWALAJĄCĄ OSADZIĆ PARĘ BELEK.
2. POD OPARCIE NADPROŻA WYKONAĆ PODUSZKĘ BETONOWĄ Z BETONU KLASY B30.
3. PARĘ BELEK SPAWANĄ ODCINKOWO OSADZIĆ W PRZYGOTOWANEJ BRUŻDZIE.
4. PRZESTRZEŃ PONAD BELKAMI ŚCIŚLE WYPEŁNIĆ ZAPRAWĄ.

ETAP 2

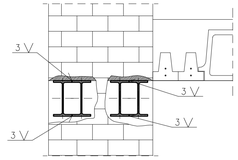

1. WYKONAĆ W ANALOGICZNY SPOSÓB BRUZDĘ PO DRUGIEJ STRONIE MURU I OSADZIĆ DRUGĄ PARĘ BELEK.

ETAP 3

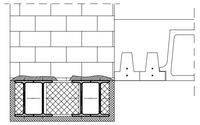

1. USUNĄĆ MUR POD OSADZONYMI BELKAMI W ZAKRESIE PROJEKTOWANEGO OTWORU.
2. PRZESTRZEŃ POMIĘDZY PARAMI BELEK WYPEŁNIĆ CEGŁĄ.
3. NADPROŻE WYSZPALOWAĆ, OSIATKOWAĆ I OTYNKOWAĆ.

ROZPATRYWAĆ ŁĄCZNIE Z RYS. ARCHITEKTONICZNYMI, BRANŻOWYMI ORAZ GABARYTOWYMI I ZBROJENIOWYMI PRZYLEGŁYCH ELEMENTÓW KONSTRUKCYJNYCH.

WSZELKIE WYMIARY NALEŻY SPRAWDZIĆ NA BUDOWIE I DOPASOWAĆ DO ISTNIEJĄCYCH.

ZAMÓWIENIA ELEMENTÓW STALOWYCH DOKONAĆ PO WERYFIKACJI GABARYTÓW NA BUDOWIE.

POZIOM PORÓWNAWCZY: ±0.00=+65.17m n.p.m.

STAL S235

SZKIC SYTUACYJNY:

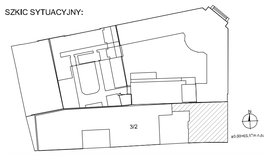

nazwa inwestycji:

PROJEKT PRZEBUDOWY I ZMIANY SPOSOBU UŻYTKOWANIA BUDYNKU MIESZKALNEGO WIELORODZINNEGO NA BUDYNEK EDUKACJI ARTYSTYCZNEJ.
KATEGORIA BUDYNKU: IX - BUDYNEK KULTURY, NAUKI I OŚWIATY

opracowanie:
Uniwersytet Artystyczny w Poznaniu
al. Marcinkowskiego 29
60-967 Poznań

główny projektant: mgr inż. Katarzyna STARZECKA
nr uprawnień: 59/88/Pw, 111/Pw/92
sprawdzający: mgr inż. Olgierd RUTNICKI
WKP/0215/POOK/04
podpis:

opracowanie:
mgr inż. Mateusz Luther
mgr inż. Anna Konieczka

adres:
AL. K. MARCINKOWSKIEGO 28, działka geod. 3/2, ark. mapy 19, obręb POZNAŃ

inwestor:
UNIWERSYTET ARTYSTYCZNY W POZNANIU
AL. MARCINKOWSKIEGO 29
60-967 POZNAŃ

faza projektu: PROJEKT WYKONAWCZY
branża: KONSTRUKCJA

nazwa rysunku:
POZ.6.(±0)-01;-02;-03 NADPROŻA STALOWE

data: 04.2018
skala: 1:10

faza projektu:	*branża:*	*poziom:*	*część budynku:*	*nr rysunku:*	*rewizja:*
PW	KZ	00	K	06-02	00

Kopiowanie i rozpowszechnianie tego rysunku bez zgody autorów projektu jest zabronione.