


SCHEMAT ROZBIÓRKI – RZUT KONDYGNACJI +2

SKALA 1:100

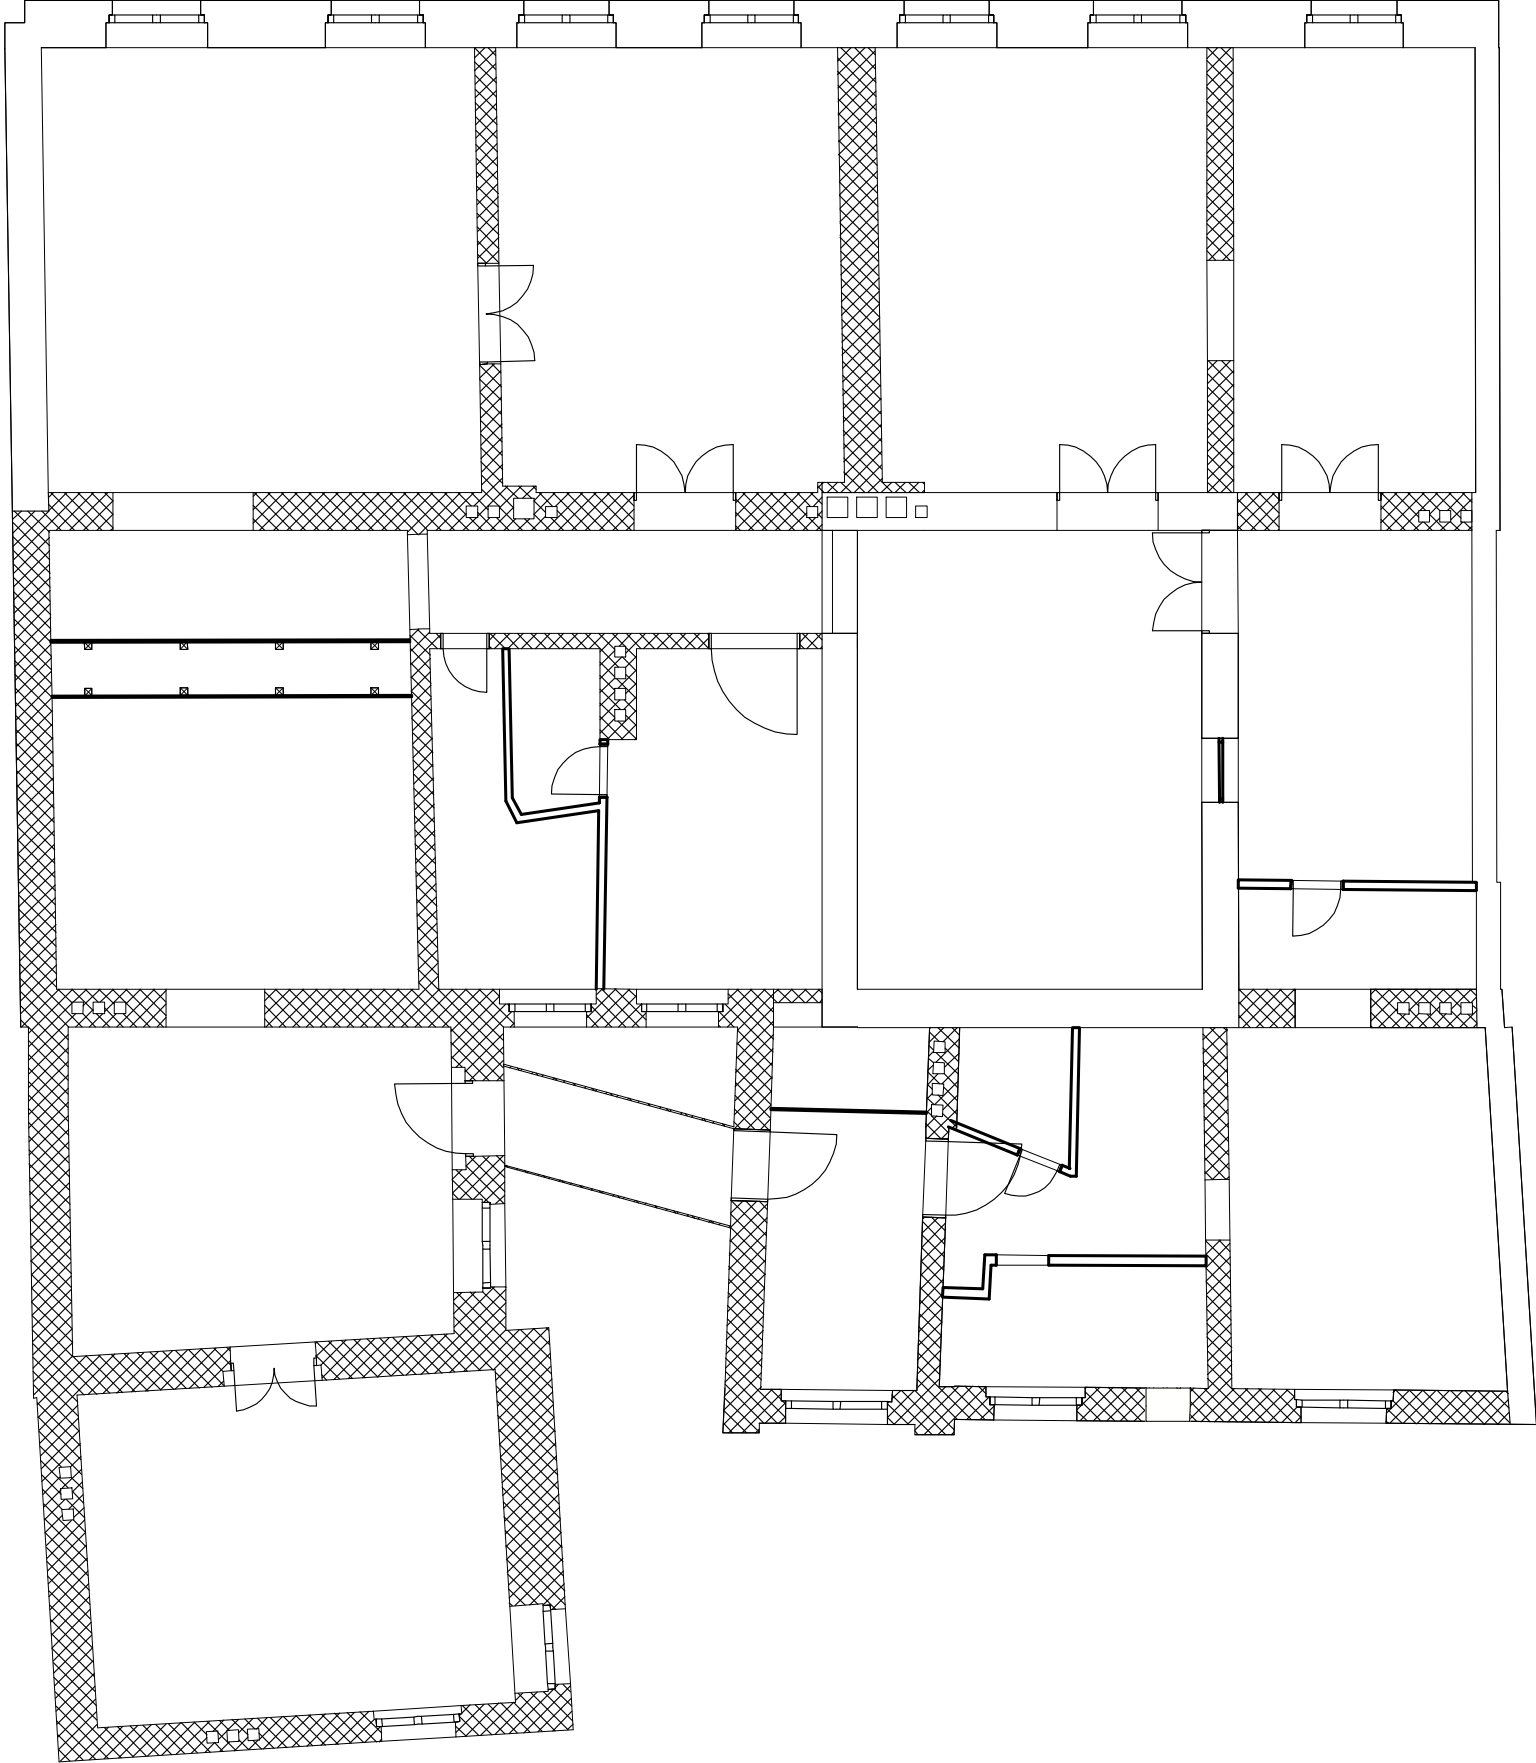


LEGENDA

ŚCIANY DO ROZBIÓRKI

UWAGA:

- WSZYSTKIE STROPY W BUDYNKU DO ROZBIÓRKI
- WSZYSTKIE ŚCIANY DZIAŁOWE DO ROZBIÓRKI

SZKIC SYTUACYJNY:

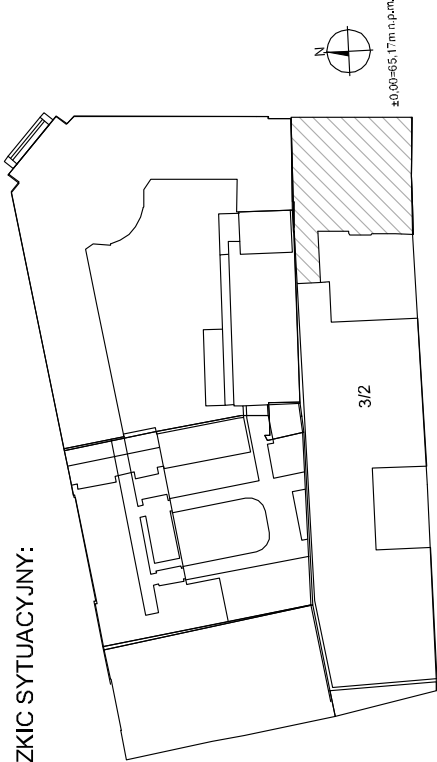

nazwa inwestycji:

PROJEKT PRZEBUDOWY I ZMIANY SPOSOBU
UŻYTKOWANIA BUDYNKU MIESZKALNEGO
WIEŁORODZINNEGO NA BUDYNEK EDUKACJI
ARTYSTYCZNEJ.
KATEGORIA BUDYNKU: IX - BUDYNEK KULTURY,
NAUKI I OŚWIATY

opracowanie:

Uniwersytet Artystyczny w Poznaniu
al. Marcinkowskiego 29
60-967 Poznań

główny projektant:

mgr inż. Katarzyna STARZECKA

sprawdzający:

mgr inż. Olgierd RUTNICKI

opracowanie:

mgr inż. Mateusz Luther

mgr inż. Anna Konieczka

adres:

AL. K. MARCINKOWSKIEGO 28, działka
geod. 3/2, ark. mapy 19, obręb POZNAŃ

inwestor:

UNIwersytet ARTYSTYCZNY W POZNANIU
AL. MARCINKOWSKIEGO 29
60-967 POZNAŃ

faza projektu:

PROJEKT WYKONAWCZY

nazwa rysunku:

SCHEMAT ROZBIÓRKI - RZUT KONDYGNACJI +2

branża:

KONSTRUKCJA

data:

04.2018

skala:

1:100

KOLEJNOŚĆ WYKONYWANIA PRAC ZGODNIE Z OPISEM TECHNICZNYM

faza projektu: PW

branża: KR

poziom: 02

część budynku: K

nr rysunku: 11-04

rewizja: 00

Koplowanie i rozpowszechnianie tego rysunku bez zgody autorów projektu jest zabronione.