POZ.1.5. KANAŁ TECHNICZNY

1–1
SKALA 1:20

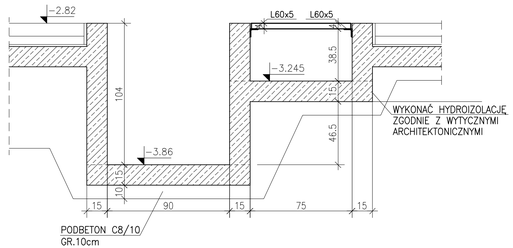

2–2
SKALA 1:20

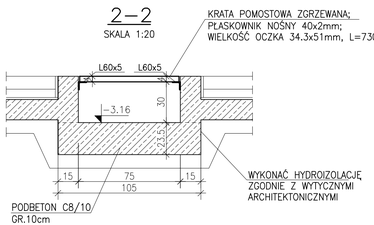

RZUT KANAŁU
SKALA 1:50

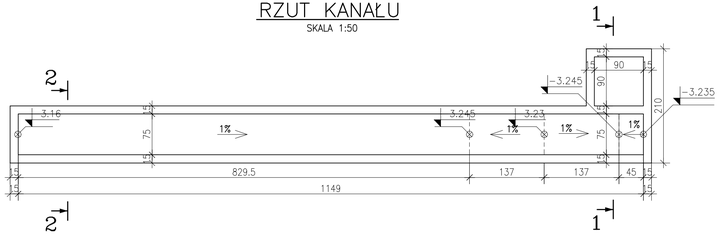

2–2
SKALA 1:20

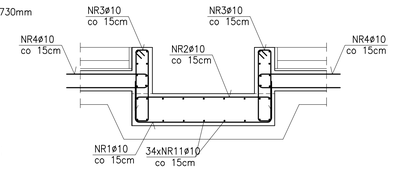

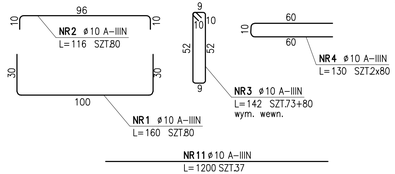

NR11 ø10 A-IIIN
L=1200 SZT.37

1–1
SKALA 1:20

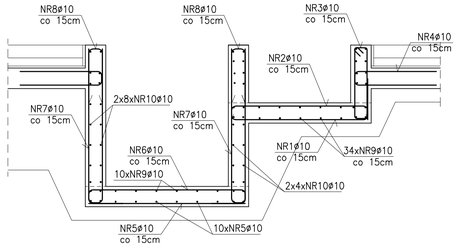

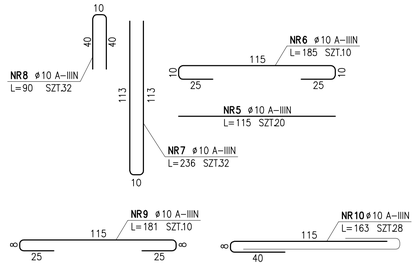

ZESTAWIENIE STALI

POZ.	NR PRĘTA	RODZAJ STALI	DŁUGOŚĆ [cm]	LICZBA SZTUK	DŁUGOŚĆ ŁĄCZNA [m] A-IIIN ø10	
.	1	ø10 A-IIIN	160	80	128	
	2	ø10 A-IIIN	116	80	92.8	
	3	ø10 A-IIIN	142	153	217.26	
	4	ø10 A-IIIN	130	160	208	
	5	ø10 A-IIIN	115	20	23	
	6	ø10 A-IIIN	185	10	18.5	
	7	ø10 A-IIIN	236	32	75.52	
	8	ø10 A-IIIN	90	32	28.8	
	9	ø10 A-IIIN	181	10	18.1	
	10	ø10 A-IIIN	163	28	45.64	
	11	ø10 A-IIIN	1200	37	444	
DŁUGOŚĆ RAZEM [m]					1299.62	
MASA JEDNOSTKOWA [kg/m]					0.617	
MASA [kg]					801.87	
MASA OGÓŁEM [kg]						801.87
WYKONAĆ: x 1						801.87

POZ.5.(–1)–09
NADPROŻE ŻELBETOWE
SKALA 1:20
SZT.1

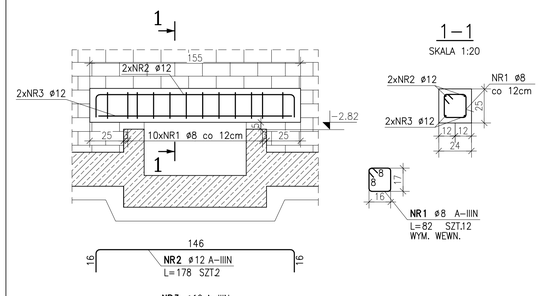

ZESTAWIENIE STALI

POZ.	NR PRĘTA	RODZAJ STALI	DŁUGOŚĆ [cm]	LICZBA SZTUK	DŁUGOŚĆ ŁĄCZNA [m] A-IIIN ø8	ø12	
.	1	ø8 A-IIIN	82	12	9.84		
	2	ø12 A-IIIN	178	2		3.56	
	3	ø12 A-IIIN	142	2		2.84	
DŁUGOŚĆ RAZEM [m]					9.84	6.4	
MASA JEDNOSTKOWA [kg/m]					0.395	0.888	
MASA [kg]					3.89	5.68	
MASA OGÓŁEM [kg]						9.57	
WYKONAĆ: x 1						9.57	

DETAL POŁĄCZENIA ŚCIAN KANAŁU TECHNICZNEGO Z PŁYTĄ DENNĄ

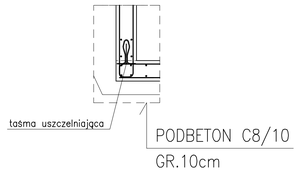

DETAL POŁĄCZENIA STOSOWAĆ WE WSZYSTKICH PRZERWACH ROBOCZYCH

KĄTOWNIKI STALOWE
Długość łączna: 23.0mb

UWAGA:
W kątownikach nawiercić otwory ø11 pod śruby montażowe co 40cm.
Kątowniki łączyć na kotwy wklejane M10 w rozstawie co 40cm.

ZESTAWIENIE STALI

POZ.	NUMER ELEMENTU	NAZWA ELEMENTU	DŁUGOŚĆ [mm]	GATUNEK STALI	LICZBA SZTUK	DŁ. RAZEM [m]	MASA JEDN [kg/m]	MASA 1 ELEM [kg]	MASA RAZEM [kg]
.	1	L 60x5	23000	St3S	1	23	4.57	105.11	105.11
OGÓŁEM									105.11
WYKONAĆ: x 1									105.11

ROZPATRYWAĆ ŁĄCZNIE Z RYS. ARCHITEKTONICZNYMI, BRANŻOWYMI ORAZ GABARYTOWYMI I ZBROJENIOWYMI PRZYLEGŁYCH ELEMENTÓW KONSTRUKCYJNYCH.

PRZED PRZYSTĄPIENIEM PRAC WSZYSTKIE WYMIARY ZWERYFIKOWAĆ NA BUDOWIE.

POZIOM PORÓWNAWCZY: ±0.00=+65.17m n.p.m.

BETON C25/30

OTULENIE 20mm

ZBROJENIE A-IIIN (B500SP)

SZKIC SYTUACYJNY:

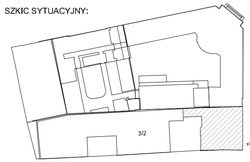

nazwa inwestycji:

PROJEKT PRZEBUDOWY I ZMIANY SPOSOBU UŻYTKOWANIA BUDYNKU MIESZKALNEGO WIELORODZINNEGO NA BUDYNEK EDUKACJI ARTYSTYCZNEJ.
KATEGORIA BUDYNKU: IX - BUDYNEK KULTURY, NAUKI I OŚWIATY

opracowanie:
Uniwersytet Artystyczny w Poznaniu
al. Marcinkowskiego 29
60-967 Poznań

główny projektant: mgr inż. Katarzyna STARZECKA — *nr uprawnień:* 59/88/Pw; 111/Pw/92
sprawdzający: mgr inż. Olgierd RUTNICKI — WKP/0215/POOK/04
opracowanie: mgr inż. Mateusz Luther, mgr inż. Anna Konieczka

adres:
AL. K. MARCINKOWSKIEGO 28, działka geod. 3/2, ark. mapy 19, obręb POZNAŃ

inwestor:
UNIWERSYTET ARTYSTYCZNY W POZNANIU
AL. MARCINKOWSKIEGO 29
60-967 POZNAŃ

faza projektu: PROJEKT WYKONAWCZY — *branża:* KONSTRUKCJA

nazwa rysunku: POZ.1.5. KANAŁ TECHNICZNY; POZ.5.(-1)-09 NADPROŻE ŻELB., RYS. GABARYTOWO-ZBROJENIOWY

data: 04.2018 — *skala:* 1:20

faza projektu:	branża:	poziom:	część budynku:	nr rysunku:	rewizja:
PW	KSZ	U2	K	01-07	00

Kopiowanie i rozpowszechnianie tego rysunku bez zgody autorów projektu jest zabronione.