


SCHEMAT ROZBIÓRKI – RZUT KONDYGNACJI +1

SKALA 1:100

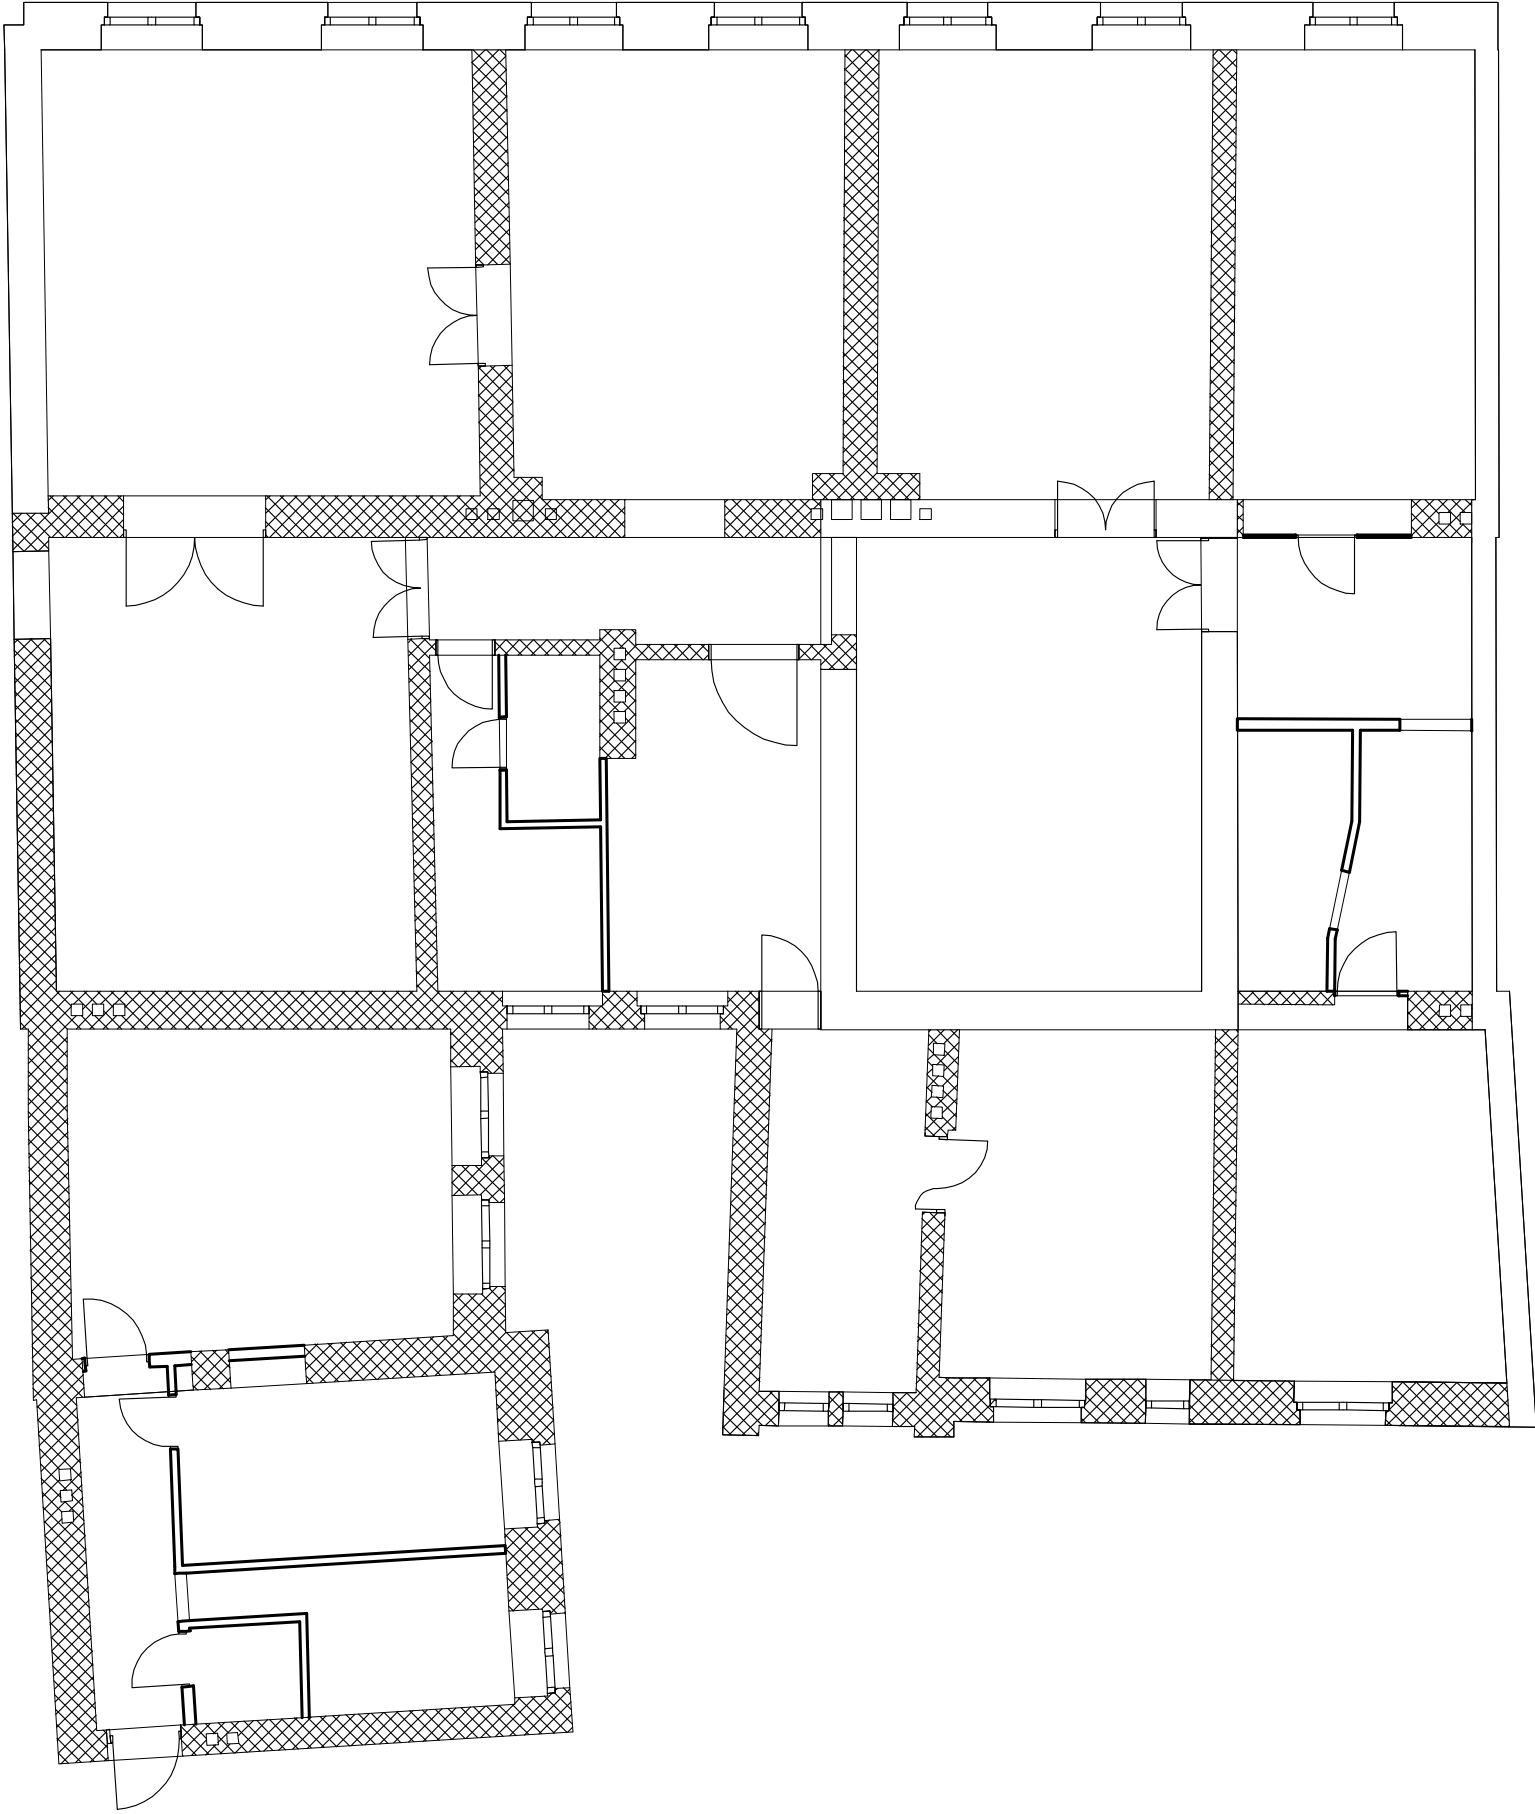

LEGENDA




ŚCIANY DO ROZBIÓRKI

UWAGA:

- WSZYSTKIE STROPY W BUDYNKU DO ROZBIÓRKI
- WSZYSTKIE ŚCIANY DZIAŁOWE DO ROZBIÓRKI

SZKIC SYTUACYJNY:

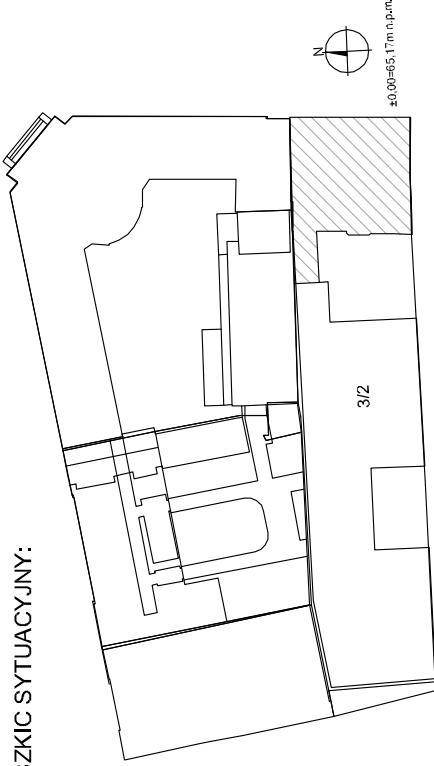

nazwa inwestycji:

PROJEKT PRZEBUDOWY I ZMIANY SPOSOBU
UŻYTKOWANIA BUDYNKU MIESZKALNEGO
WIEŁORODZINNEGO NA BUDYNEK EDUKACJI
ARTYSTYCZNEJ.
KATEGORIA BUDYNKU: IX - BUDYNEK KULTURY,
NAUKI I OŚWIATY

opracowanie:



Uniwersytet Artystyczny w Poznaniu
al. Marcinkowskiego 29
60-967 Poznań

główny projektant:

mgr inż. Katarzyna STARZECKA

sprawdzający:

mgr inż. Olgierd RUTNICKI

opracowanie:

mgr inż. Mateusz Luther

mgr inż. Anna Konieczka

adres:

AL. K. MARCINKOWSKIEGO 28, działka
geod. 3/2, ark. mapy 19, obręb POZNAŃ

inwestor:

UNIWERSYTET ARTYSTYCZNY W POZNANIU
AL. MARCINKOWSKIEGO 29
60-967 POZNAŃ

faza projektu:

PROJEKT WYKONAWCZY

nazwa rysunku:

SCHEMAT ROZBIÓRKI – RZUT KONDYGNACJI +1

branża:

KONSTRUKCJA

data:

04.2018

faza projektu:

PW

branża:

KR

poziom:

01

część budynku:

K

nr rysunku:

11-03

rewizja:

00

skala:

1:100

kopowanie i rozpowszechnianie tego rysunku bez zgody autorów projektu jest zabronione.

KOLEJNOŚĆ WYKONYWANIA PRAC ZGODNIE Z OPISEM TECHNICZNYM