



SCHEMAT ROZBIÓRKI – RZUT KONDYGNACJI +3

SKALA 1:100

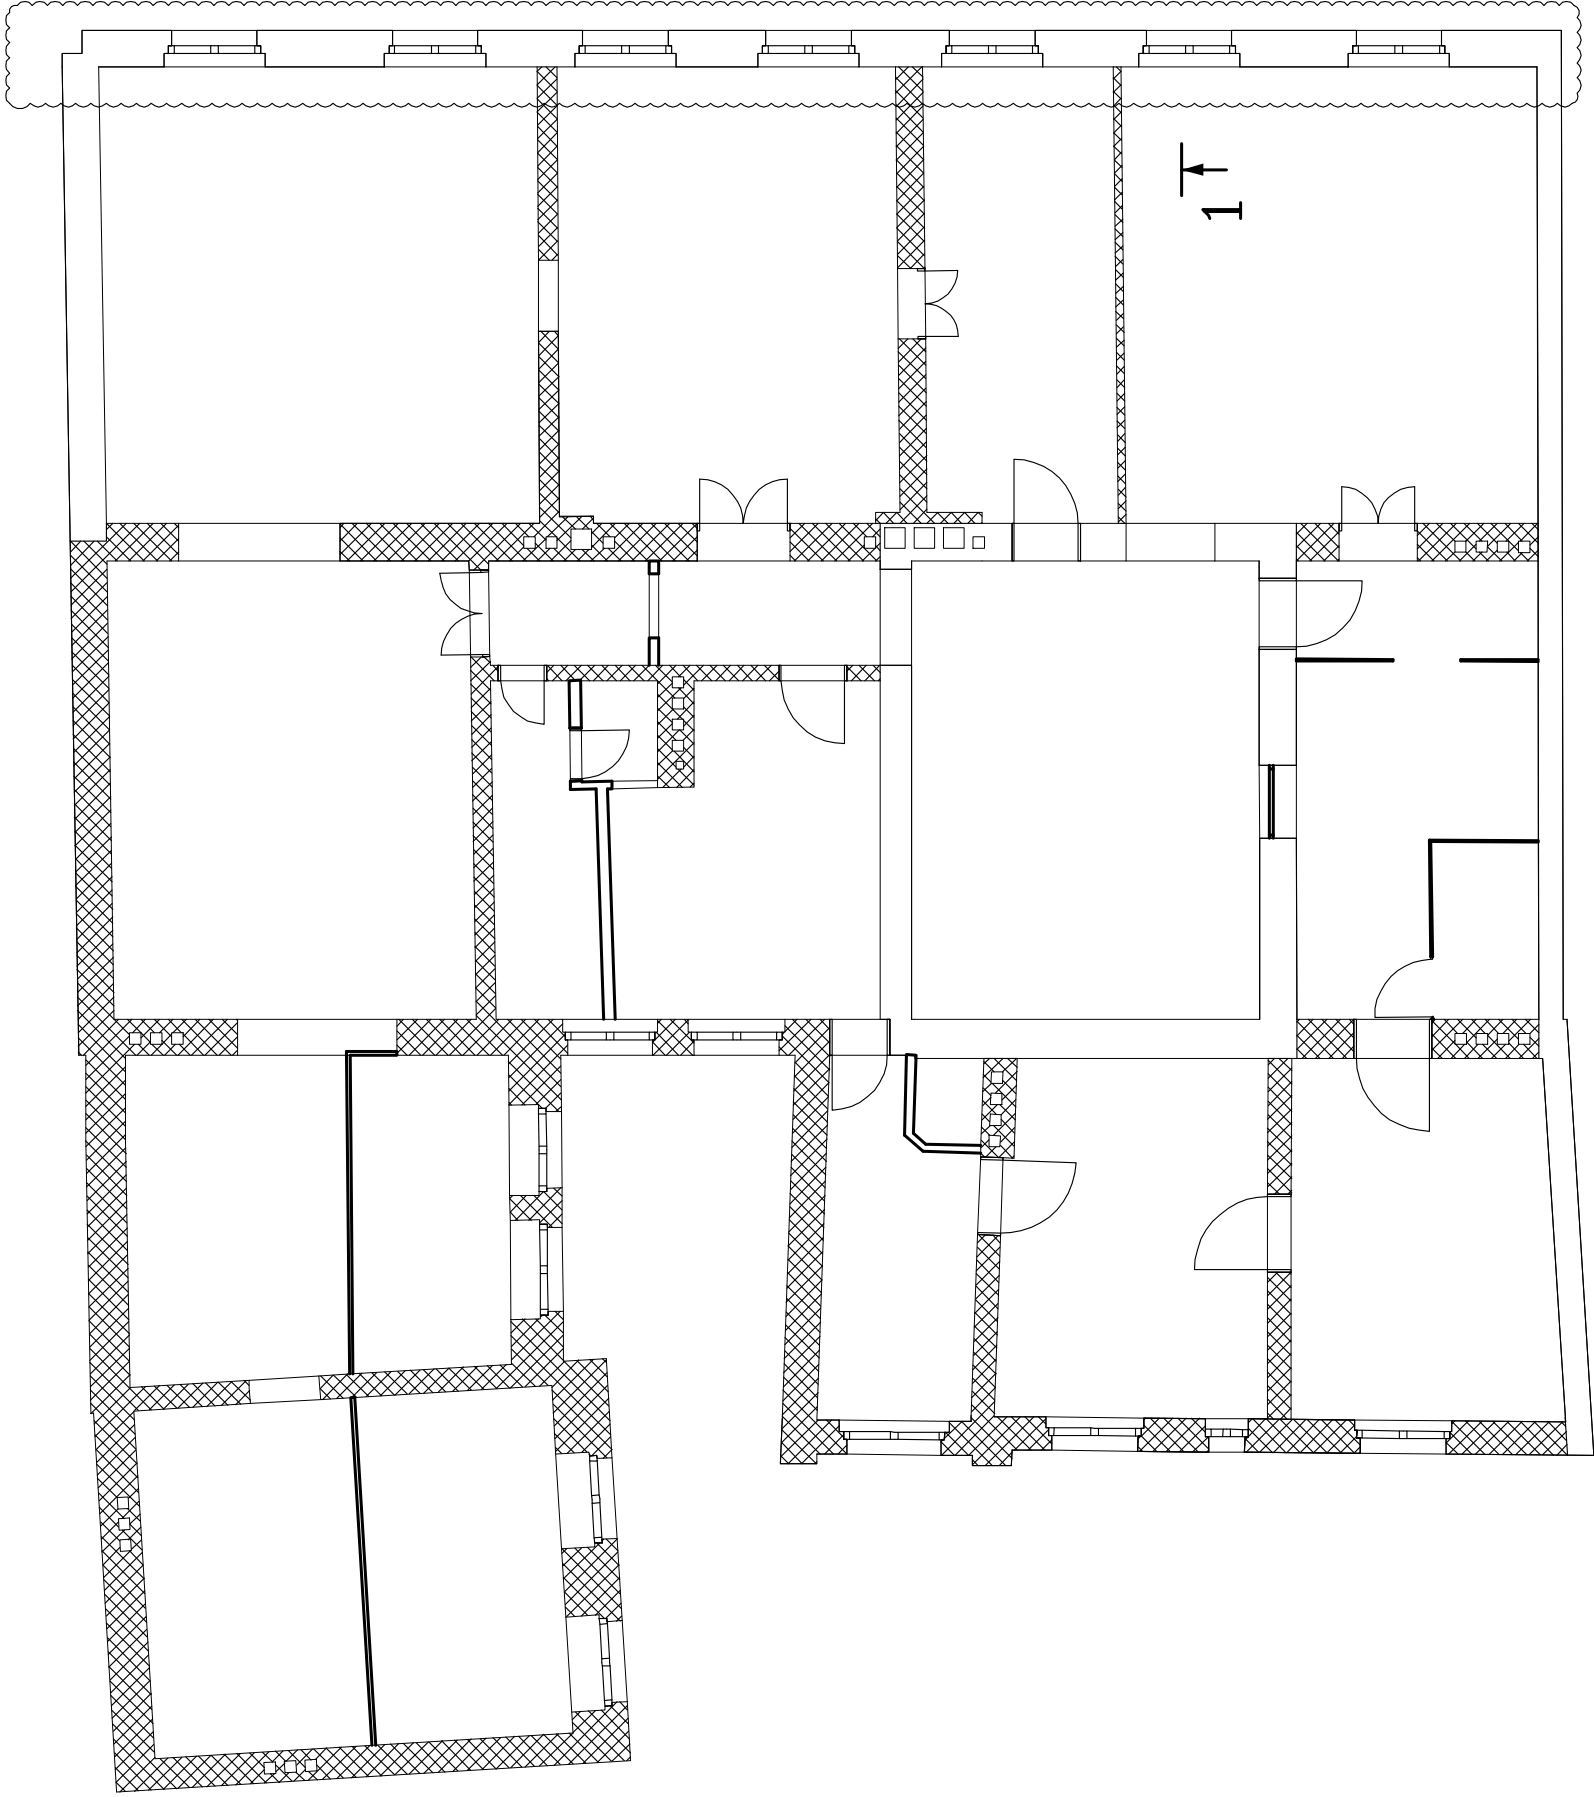

PRZĘKRÓJ 1–1

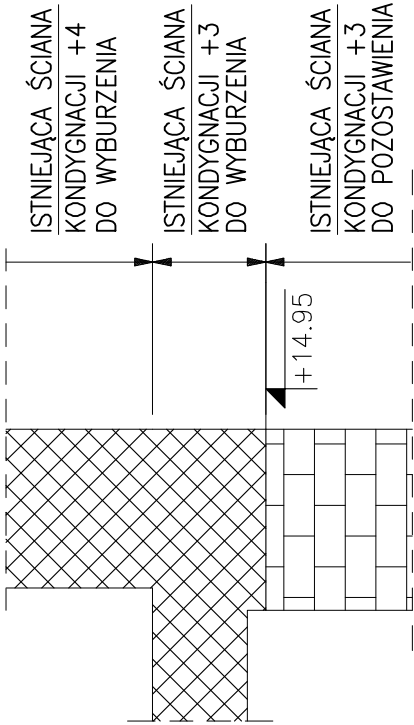


LEGENDA

ŚCIANY DO ROZBIÓRKI

UWAGA:

- WSZYSTKIE STROPY W BUDYNKU DO ROZBIÓRKI
- WSZYSTKIE ŚCIANY DZIAŁOWE DO ROZBIÓRKI

SZKIC SYTUACYJNY:

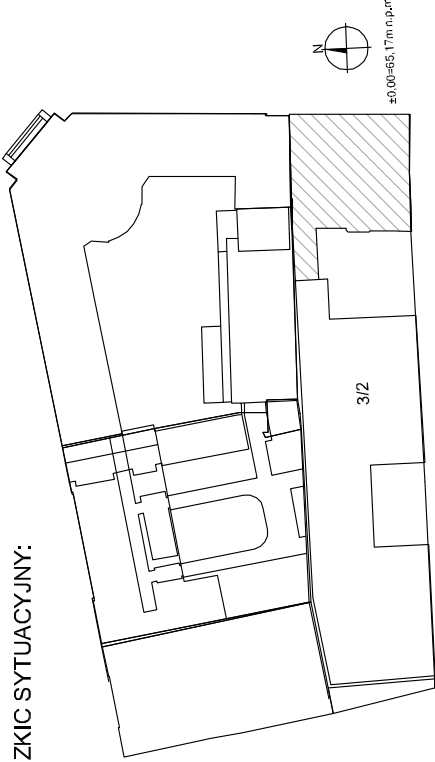

nazwa inwestycji:

PROJEKT PRZEBUDOWY I ZMIANY SPOSOBU
UŻYTKOWANIA BUDYNKU MIESZKALNEGO
WIELORODZINNEGO NA BUDYNEK EDUKACJI
ARTYSTYCZNEJ.
KATEGORIA BUDYNKU: IX - BUDYNEK KULTURY,
NAUKI I OŚWIATY

opracowanie:

Uniwersytet Artystyczny w Poznaniu
al. Marcinkowskiego 29
60-967 Poznań



główny projektant:

mgr inż. Katarzyna STARZECKA

sprawdzający:

mgr inż. Olgierd RUTNICKI

opracowanie:

mgr inż. Mateusz Luther

mgr inż. Anna Kotieczka

nr uprawnień:

59/88/Pw, 111/Pw/92

WKP/02/15/POOK/04

podpis:

Katarzyna Starzecka

Olgierd Rutnicki

Mateusz Luther

Anna Kotieczka

adres:

AL. K. MARCINKOWSKIEGO 28, działka

geod. 3/2, ark. mapy 19, obręb POZNAŃ

inwestor:

UNIWERSYTET ARTYSTYCZNY W POZNANIU

AL. MARCINKOWSKIEGO 29

60-967 POZNAŃ

faza projektu:

PROJEKT WYKONAWCZY

branża:

KONSTRUKCJA

nazwa rysunku:

SCHEMAT ROZBIÓRKI - RZUT KONDYGNACJI +3

data:

04.2018

skala:

1:100

faza projektu:

PW

branża:

KR

poziom:

03

część budynku:

K

nr rysunku:

11-05

rewizja:

00

Kopowanie i rozpowszechnianie tego rysunku bez zgody autorów projektu jest zabronione.

KOLEJNOŚĆ WYKONYWANIA PRAC ZGODNIE Z OPISEM TECHNICZNYM