


- UWAGA
1. O ile nie opisano inaczej wszystkie wymiary na rysunku podano w centymetrach, rzędne wysokościowe w metrach.
  2. Nie należy odmierzać wymiarów z rysunku. Ze względu na charakter obiektu przed przystąpieniem do robót budowlanych wszystkie wymiary oraz rzędne należy sprawdzić na budowie, a zaistniałe niezgodności pomiędzy projektem architektoniczno-budowlanym i pozostałymi opracowaniami branżowymi, a stanem istniejącym należy wyjaśnić i uzgodnić z projektantami.
  3. Rysunku nie wolno skalować ani modyfikować.
  4. W przypadku konieczności zmiany lub korekty należy zwrócić się do Projektantów o jej wprowadzenie.
  5. Roboty prowadzić zgodnie ze sztuką budowlaną, obowiązującymi przepisami oraz specyfikacją techniczną wykonania i odbioru robót do przedmiotowego projektu.
  6. Wszystkie rozwiązania technologiczne i materiałowe winny posiadać odpowiednie certyfikaty i atesty oraz powinny być wykonane wg instrukcji producenta.
  7. Wszystkie rozwiązania systemowe powinny być wykonane wg instrukcji producenta.
  8. Wszelkie przebiegi oraz przejścia instalacji pomiędzy wydzielonymi strefami pożarowymi muszą posiadać odpowiednie zabezpieczenia PPOŻ wg wytycznych PPOŻ.
  9. Rysunek należy rozpatrywać łącznie z opisem i rysunkami branżowymi.

SZKIC SYTUACYJNY:

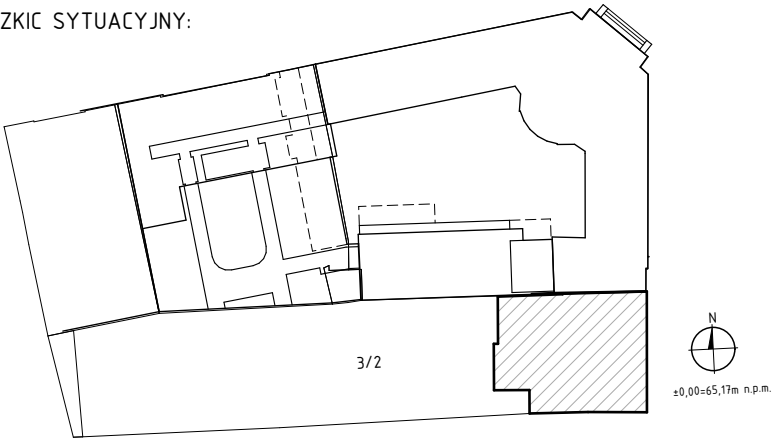

**nazwa inwestycji:**  
PROJEKT PRZEBUDOWY I ZMIANY SPOSOBU UŻYTKOWANIA BUDYNKU  
MIESZKALNEGO WIELORODZINNEGO NA BUDYNEK EDUKACJI ARTYSTYCZNEJ.  
Kategoria budynku-IX- budynek kultury, nauki i oświaty

**opracowanie:**  
**UWP POZNAN** Uniwersytet Artystyczny w Poznaniu  
al. Marcinkowskiego 29  
60-967 Poznań

**główny projektant:** mgr inż. arch. Mikołaj STĘPIEŃ  
**sprawdzający:** mgr inż. arch. Norbet GOLEC  
**nr uprawnień:** 58/WPOKK/2012  
**specjalność architektoniczna:** 57/WPOKK/2012  
**specjalność architektoniczna:**

**adres:** AL. K. MARCINKOWSKIEGO 28, działka geod. 3/2, ark. mapy 19, obręb POZNAN  
**inwestor:** UNIWERSYTET ARTYSTYCZNY W POZNANIU  
AL. MARCINKOWSKIEGO 29  
60-967 POZNAN

**faza projektu:** PROJEKT WYKONAWCZY  
**branża:** ARCHITEKTURA

**nazwa rysunku:**

Przekrój D-D

**data:** 12.2018  
**skala:** 1:50

faza projektu:	branża:	poziom:	część budynku:	nr rysunku:	rewizja:
PW	AP	XX	K	053	00

Kopiowanie i rozpowszechnianie tego rysunku bez zgody autorów projektu jest zabronione.