


- UWAGA
1. O ile nie opisano inaczej wszystkie wymiary na rysunku podano w centymetrach, rzędne wysokościowe w metrach.
 2. Nie należy odmierzать wymiarów z rysunku. Ze względu na charakter obiektu przed przystąpieniem do robót budowlanych wszystkie wymiary oraz rzędne należy sprawdzić na budowie, a zaistniałe niezgodności pomiędzy projektem architektoniczno-budowlanym i pozostałymi opracowaniami branżowymi, a stanem istniejącym należy wyjaśnić i uzgodnić z projektantami.
 3. Rysunku nie wolno skalować ani modyfikować.
 4. W przypadku konieczności zmiany lub korekty należy zwrócić się do Projektantów o jej wprowadzenie.
 5. Roboty prowadzić zgodnie ze sztuką budowlaną, obowiązującymi przepisami oraz specyfikacją techniczną wykonania i odbioru robót do przedmiotowego projektu.
 6. Wszystkie rozwiązania technologiczne i materiałowe winny posiadać odpowiednie certyfikaty i atesty oraz powinny być wykonane wg instrukcji producenta.
 7. Wszystkie rozwiązania systemowe powinny być wykonane wg instrukcji producenta.
 8. Wszelkie przebicia oraz przejścia instalacji pomiędzy wydzielonymi strefami pożarowymi muszą posiadać odpowiednie zabezpieczenia PPOŻ wg wytycznych PPOŻ.
 9. Rysunek należy rozpatrywać łącznie z opisem i rysunkami branżowymi.

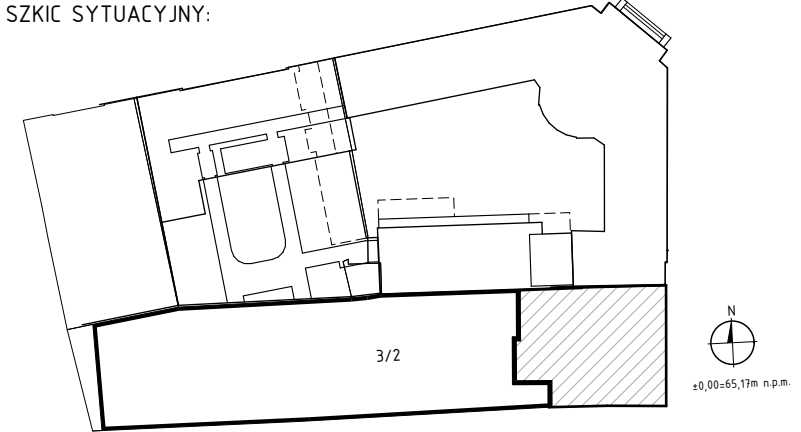

nazwa inwestycji:
PROJEKT PRZEBUDOWY I ZMIANY SPOSOBU UŻYTKOWANIA BUDYNKU
MIESZKALNEGO WIELORODZINNEGO NA BUDYNEK EDUKACJI ARTYSTYCZNEJ.
Kategoria budynku-IX- budynek kultury, nauki i oświaty

opracowanie:
UAP POZNAŃ Uniwersytet Artystyczny w Poznaniu
al. Marcinkowskiego 29
60-967 Poznań

główny projektant: mgr inż. arch. Mikołaj STĘPIEŃ
sprawdzający: mgr inż. arch. Norbert GOLEC
nr uprawnień: 58/WPOKK/2012
specjalność architektoniczna
podpis: 57/WPOKK/2012
specjalność architektoniczna

adres:
AL. K. MARCINKOWSKIEGO 28, działka geod.
3/2, ark. mapy 19, obręb POZNAŃ
inwestor:

UNIwersytet ARTYSTYCZNY W POZNANIU
AL. MARCINKOWSKIEGO 29
60-967 POZNAŃ

faza projektu: branża:
PROJEKT WYKONAWCZY ARCHITEKTURA

nazwa rysunku:

Dziedziniec


data: 12.2018 skala: 1:100, 1:500

faza projektu:	branża:	poziom:	część budynku:	nr rysunku:	rewizja:
PW	AD	ZR	K	116	00




Kopowanie i rozpowszechnianie tego rysunku bez zgody autorów projektu jest zabronione.

OPISY I SYMBOLE GRAFICZNE:


OZNACZENIA OGÓLNE

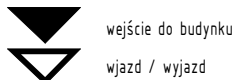

OZNACZENIA POZIOMÓW

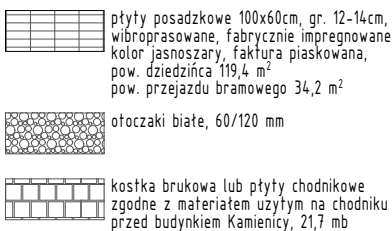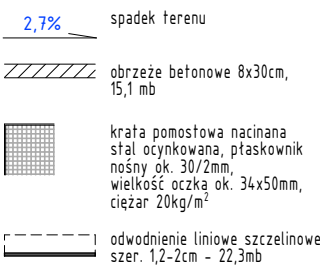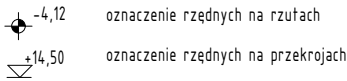

PROJEKT ZIELENI

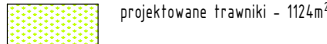

ELEMENTY MAŁEJ ARCHITEKTURY

