


- UWAGA
- 0 ile nie opisano inaczej wszystkie wymiary na rysunku podano w centymetrach, rzędne wysokościowe w metrach.
  - Nie należy odmierzać wymiarów z rysunku. Ze względu na charakter obiektu przed przystąpieniem do robót budowlanych wszystkie wymiary oraz rzędne należy sprawdzić na budowie, a zaistniałe niezgodności pomiędzy projektem architektoniczno-budowlanym i pozostałymi opracowaniami branżowymi, a stanem istniejącym należy wyjaśnić i uzgodnić z projektantami.
  - Rysunku nie wolno skalować ani modyfikować.
  - W przypadku konieczności zmiany lub korekty należy zwrócić się do Projektantów o jej wprowadzenie.
  - Roboty prowadzić zgodnie ze sztuką budowlaną, obowiązującymi przepisami oraz specyfikacją techniczną wykonania i odbioru robót do przedmiotowego projektu.
  - Wszystkie rozwiązania technologiczne i materiałowe winny posiadać odpowiednie certyfikaty i atesty oraz powinny być wykonane wg instrukcji producenta.
  - Wszystkie rozwiązania systemowe powinny być wykonane wg instrukcji producenta.
  - Wszelkie przebiegi oraz przejścia instalacji pomiędzy wydzielonymi strefami pożarowymi muszą posiadać odpowiednie zabezpieczenia PPOŻ wg wytycznych PPOŻ.
  - Rysunek należy rozpatrywać łącznie z opisem i rysunkami branżowymi.

SZKIC SYTUACYJNY:

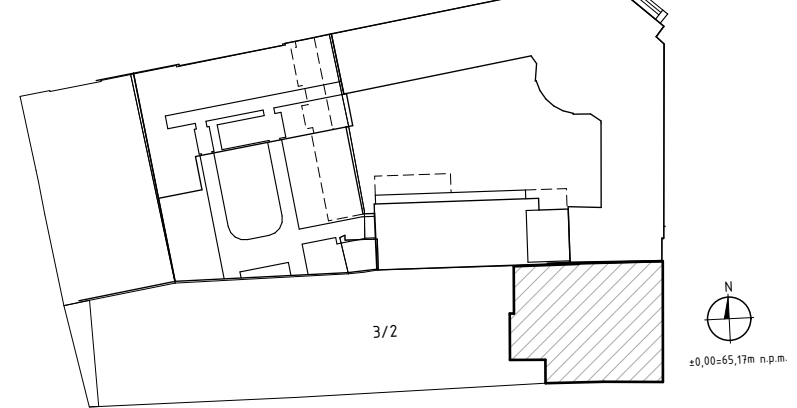

*nazwa inwestycji:*  
PROJEKT PRZEBUDOWY I ZMIANY SPOSOBU UŻYTKOWANIA BUDYNKU  
MIESZKALNEGO WIELORODZINNEGO NA BUDYNEK EDUKACJI ARTYSTYCZNEJ.  
Kategoria budynku-IX- budynek kultury, nauki i oświaty

*opracowanie:*  
Uniwersytet Artystyczny w Poznaniu  
al. Marcinkowskiego 29  
60-967 Poznań

*główny projektant:* mgr inż. arch. Mikołaj STĘPIEŃ  
*sprawdzający:* mgr inż. arch. Norbert GOLEC  
*nr uprawnień:* 58/WPOKK/2012  
specjalność architektoniczna  
57/WPOKK/2012  
specjalność architektoniczna  
*podpis:*

*adres:*  
AL. K. MARCINKOWSKIEGO 28, działka geod.  
3/2, ark. mapy 19, obręb POZNAŃ

*inwestor:*

UNIwersytet ARTYSTYCZNY w POZNANIU  
AL. MARCINKOWSKIEGO 29  
60-967 POZNAŃ

*faza projektu:* PROJEKT WYKONAWCZY  
*branża:* ARCHITEKTURA

*nazwa rysunku:*

Detal fosy doświetlającej

*data:* 11.2018  
*skala:* 1:20

faza projektu:	branża:	poziom:	część budynku:	nr rysunku:	rewizja:
PW	AD	U1	K	114	00

Kopiowanie i rozpowszechnianie tego rysunku bez zgody autorów projektu jest zabronione.