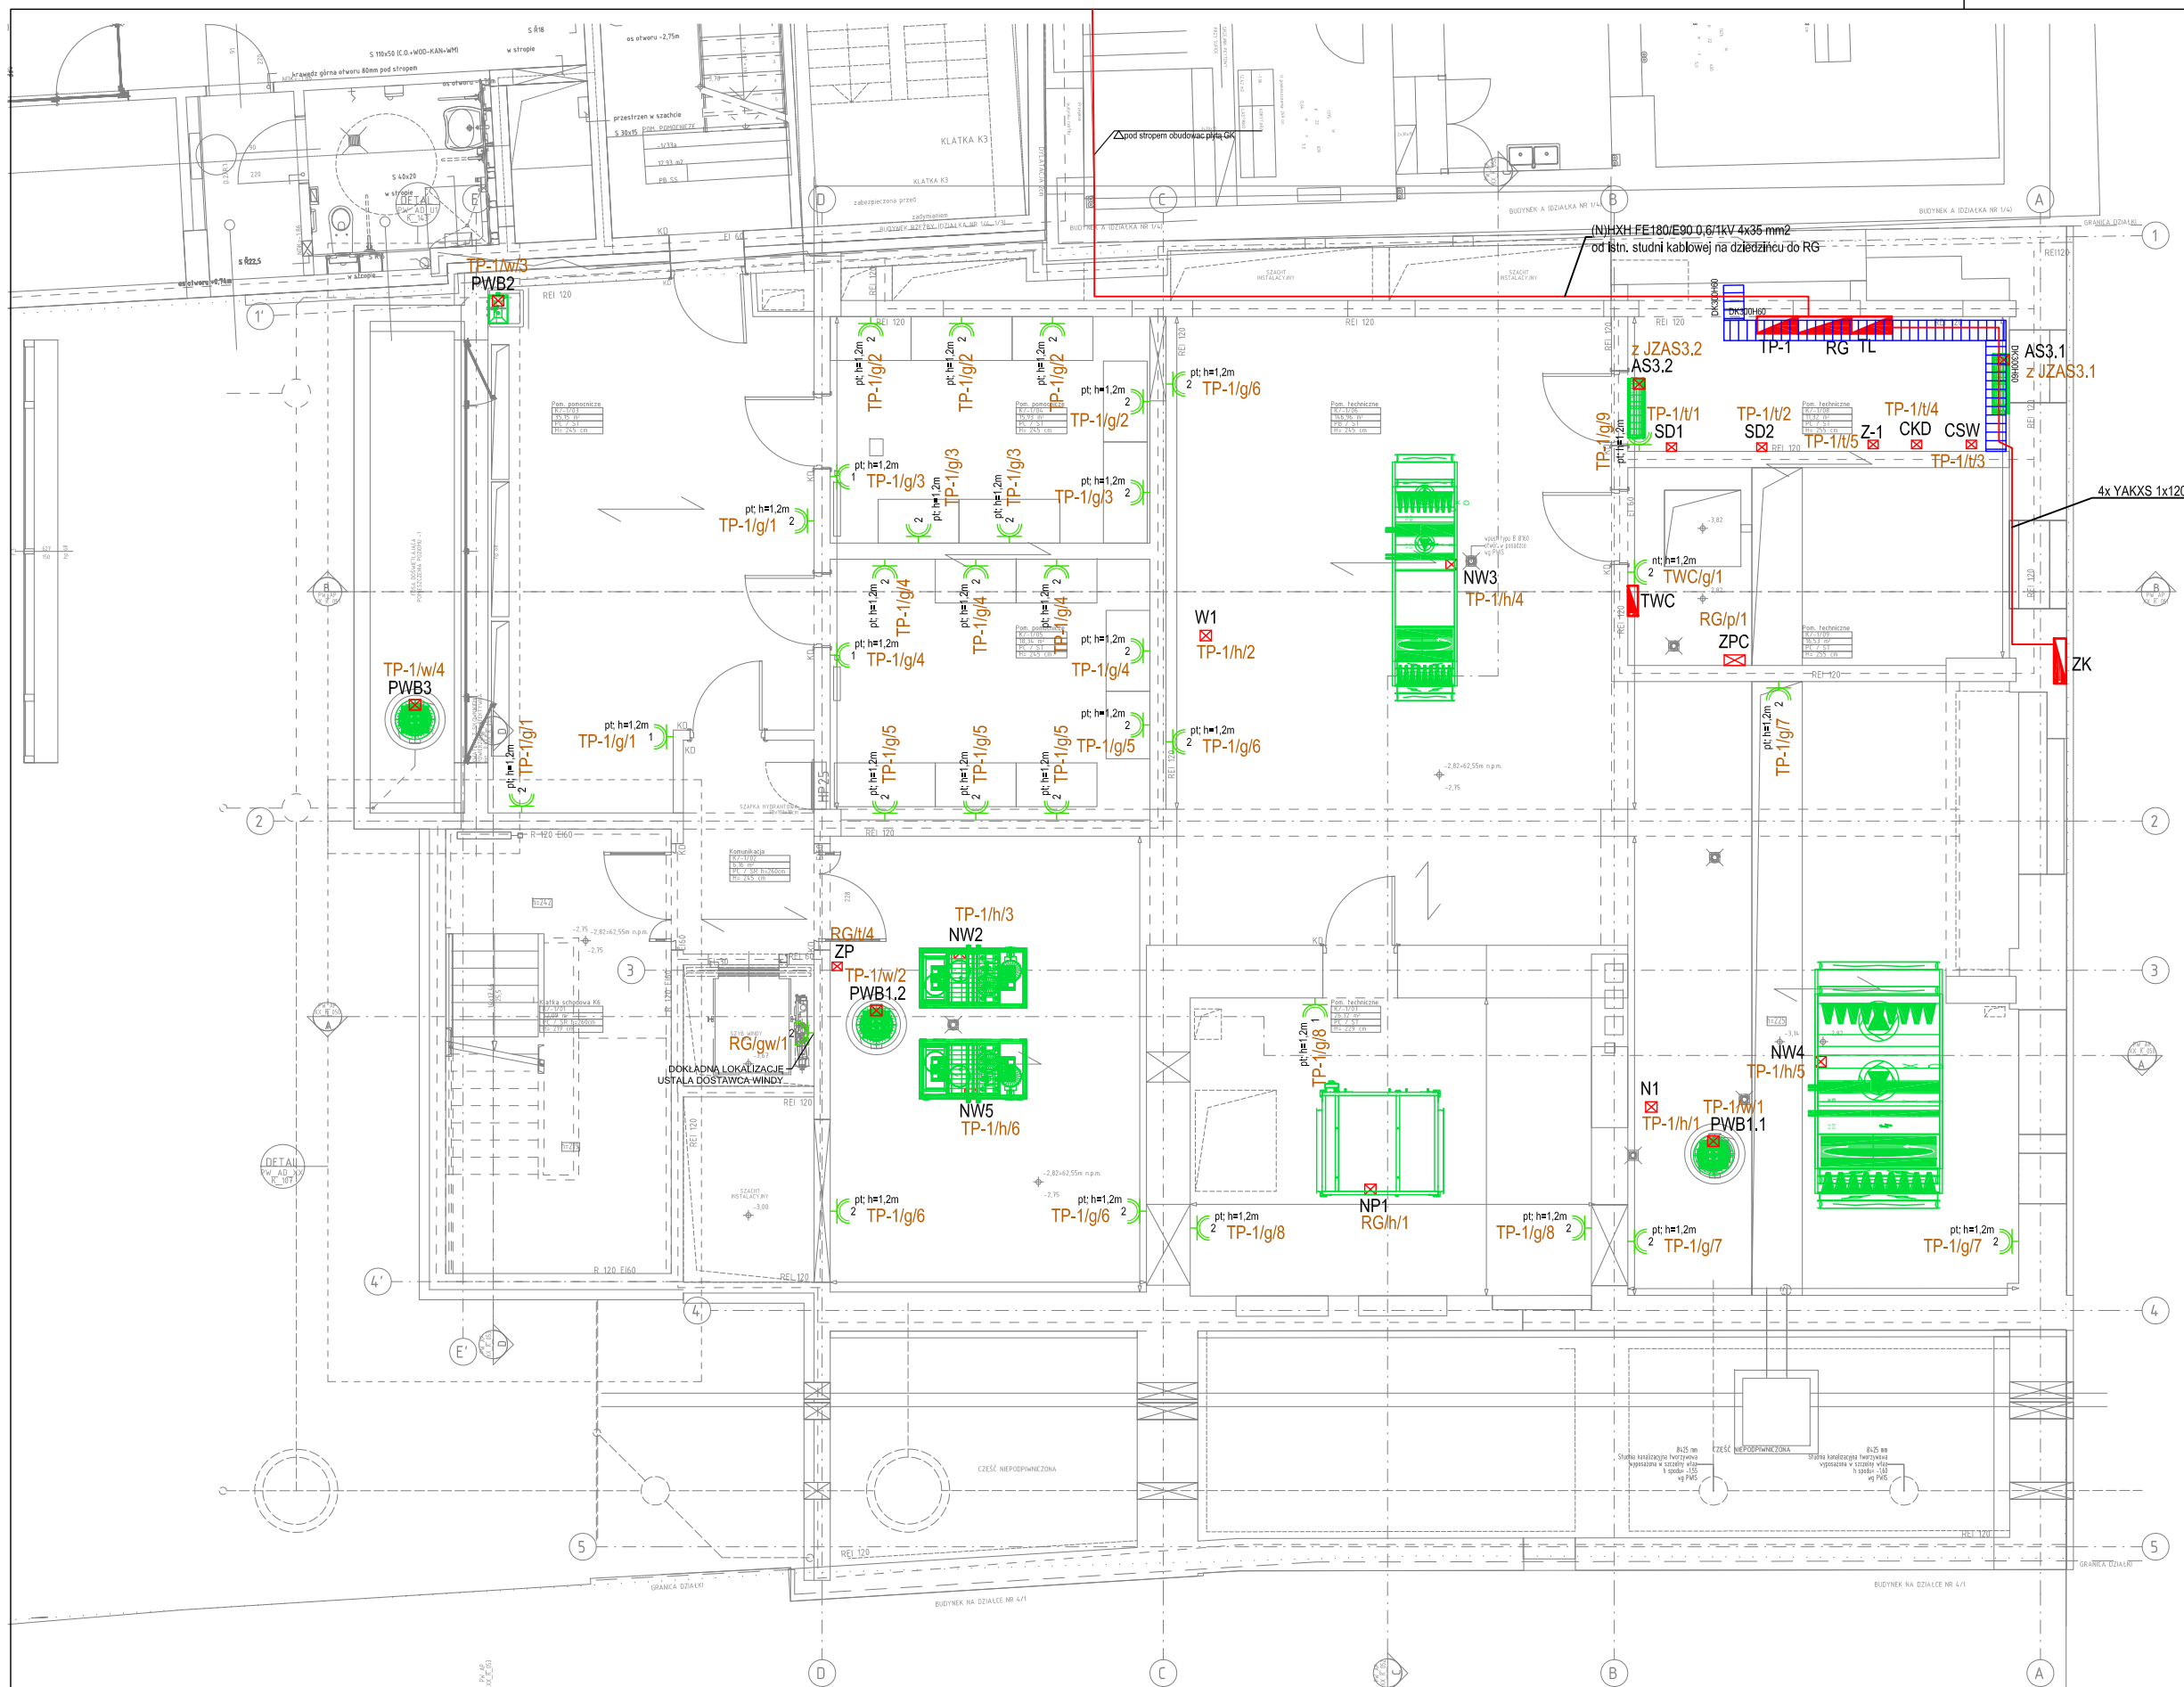

LEGENDA

nazwa	rozdzielnica obiektowa
	wyłącznik ppoż.
sposób i wysokość montażu ilość nr obwodu	gniazdo wtykowe 2P+Z 16A 230V IP20
sposób i wysokość montażu ilość x DATA nr obwodu	gniazdo wtykowe 2P+Z 16A 230V IP20 typu DATA
sposób i wysokość montażu ilość nr obwodu	gniazdo wtykowe 2P+Z 16A 230V IP44
	puszka podłogowa

Symbol	Opis	Pn [kW]	Un [V]
AS3.1	Klimatyzator inwerterowy typu SPLIT	z JZAS3.1	
AS3.2	Klimatyzator inwerterowy typu SPLIT	z JZAS3.2	
CKD	Centrala kontroli dostępu	0,3	230
CSW	Centrala systemu włamań	0,3	230
N1	Wentylator kanałowy nawiewny + kanałowa nagrzewnica elektryczna	6,15	400
NP1	Jednostka napowietrzająca klatkę schodową K4/K5	9,3	400
NW2	Centrala wentylacyjna nawiewno-wywiewna + kanałowa nagrzewnica elektryczna	1,3	230
NW3	Centrala wentylacyjna nawiewno-wywiewna	3	230
NW4	Centrala wentylacyjna nawiewno-wywiewna	8	400
NW5	Centrala wentylacyjna nawiewno-wywiewna + kanałowa nagrzewnica elektryczna	1,5	230
PWB1..	Przepompownia wody brudnej typu A	1	230
PWB2	Przepompownia wody brudnej typu B	0,3	230
PWB3	Przepompownia wody brudnej typu C	1	230
SD1	Szafa dystrybucyjna - GPD	2	230
SD2	Szafa dystrybucyjna - CCTV	2	230
W1	Wentylator kanałowy wywiewny	0,15	230
Z-1	Zasilacz 13,8V	0,1	230
ZP	Zasilacz 24V	0,1	230
ZPC	Zestaw do podnoszenia ciśnienia wody dla celów ppoż oraz bytowych	3	400

TP-1	tablica piętrowa
RG	rozdzielnica główna
TL	tablica licznikowa
TWC	tablica węzła cieplnego

System instalacji wewnętrznej TN-S
Sposób ochrony przeciwporażeniowej:
- podstawowa - przed dotykiem bezpośrednim obudowa izolacyjna urządzenia
- dodatkowa - przed dotykiem pośrednim szybkie wyłączanie urządzenia

nazwa inwestycji:
PROJEKT PRZEBUDOWY I ZMIANY SPOSOBU UŻYTKOWANIA BUDYNKU MIESZKALNEGO WIELORODZINNEGO NA BUDYNEK EDUKACJI ARTYSTYCZNEJ.

opracowanie:
Uniwersytet Artystyczny w Poznaniu
al. Marcinkowskiego 29
60-967 Poznań

projektant: mgr inż. Marcin Gatniejewski
nr uprawnień: WKP/0483/PWOE/15 specjalność elektryczna
podpis:

sprawdzający: mgr inż. Roman Majcherek
186/66 specjalność elektryczna

adres:
AL. K. MARCINKOWSKIEGO 28, działka geod. 3/2,
ark. mapy 19, obręb POZNAŃ

inwestor:
UNIWERSYTET ARTYSTYCZNY W POZNANIU
AL. MARCINKOWSKIEGO 29
60-967 POZNAŃ

faza projektu: PROJEKT WYKONAWCZY
branża: ELEKTRYCZNA

nazwa rysunku:
Rzut piwnicy
- instalacja gniazd wtykowych 230V i siłowych

data: 05.2018
skala: 1:100

faza projektu:	branża:	poziom:	część budynku:	nr rysunku:	rewizja:
PW	E	U1	K	E-03.1	00

Kopiowanie i rozpowszechnianie tego rysunku bez zgody autorów projektu jest zabronione.