ZAŁĄCZNIK GRAFICZNY
DO SIWZ

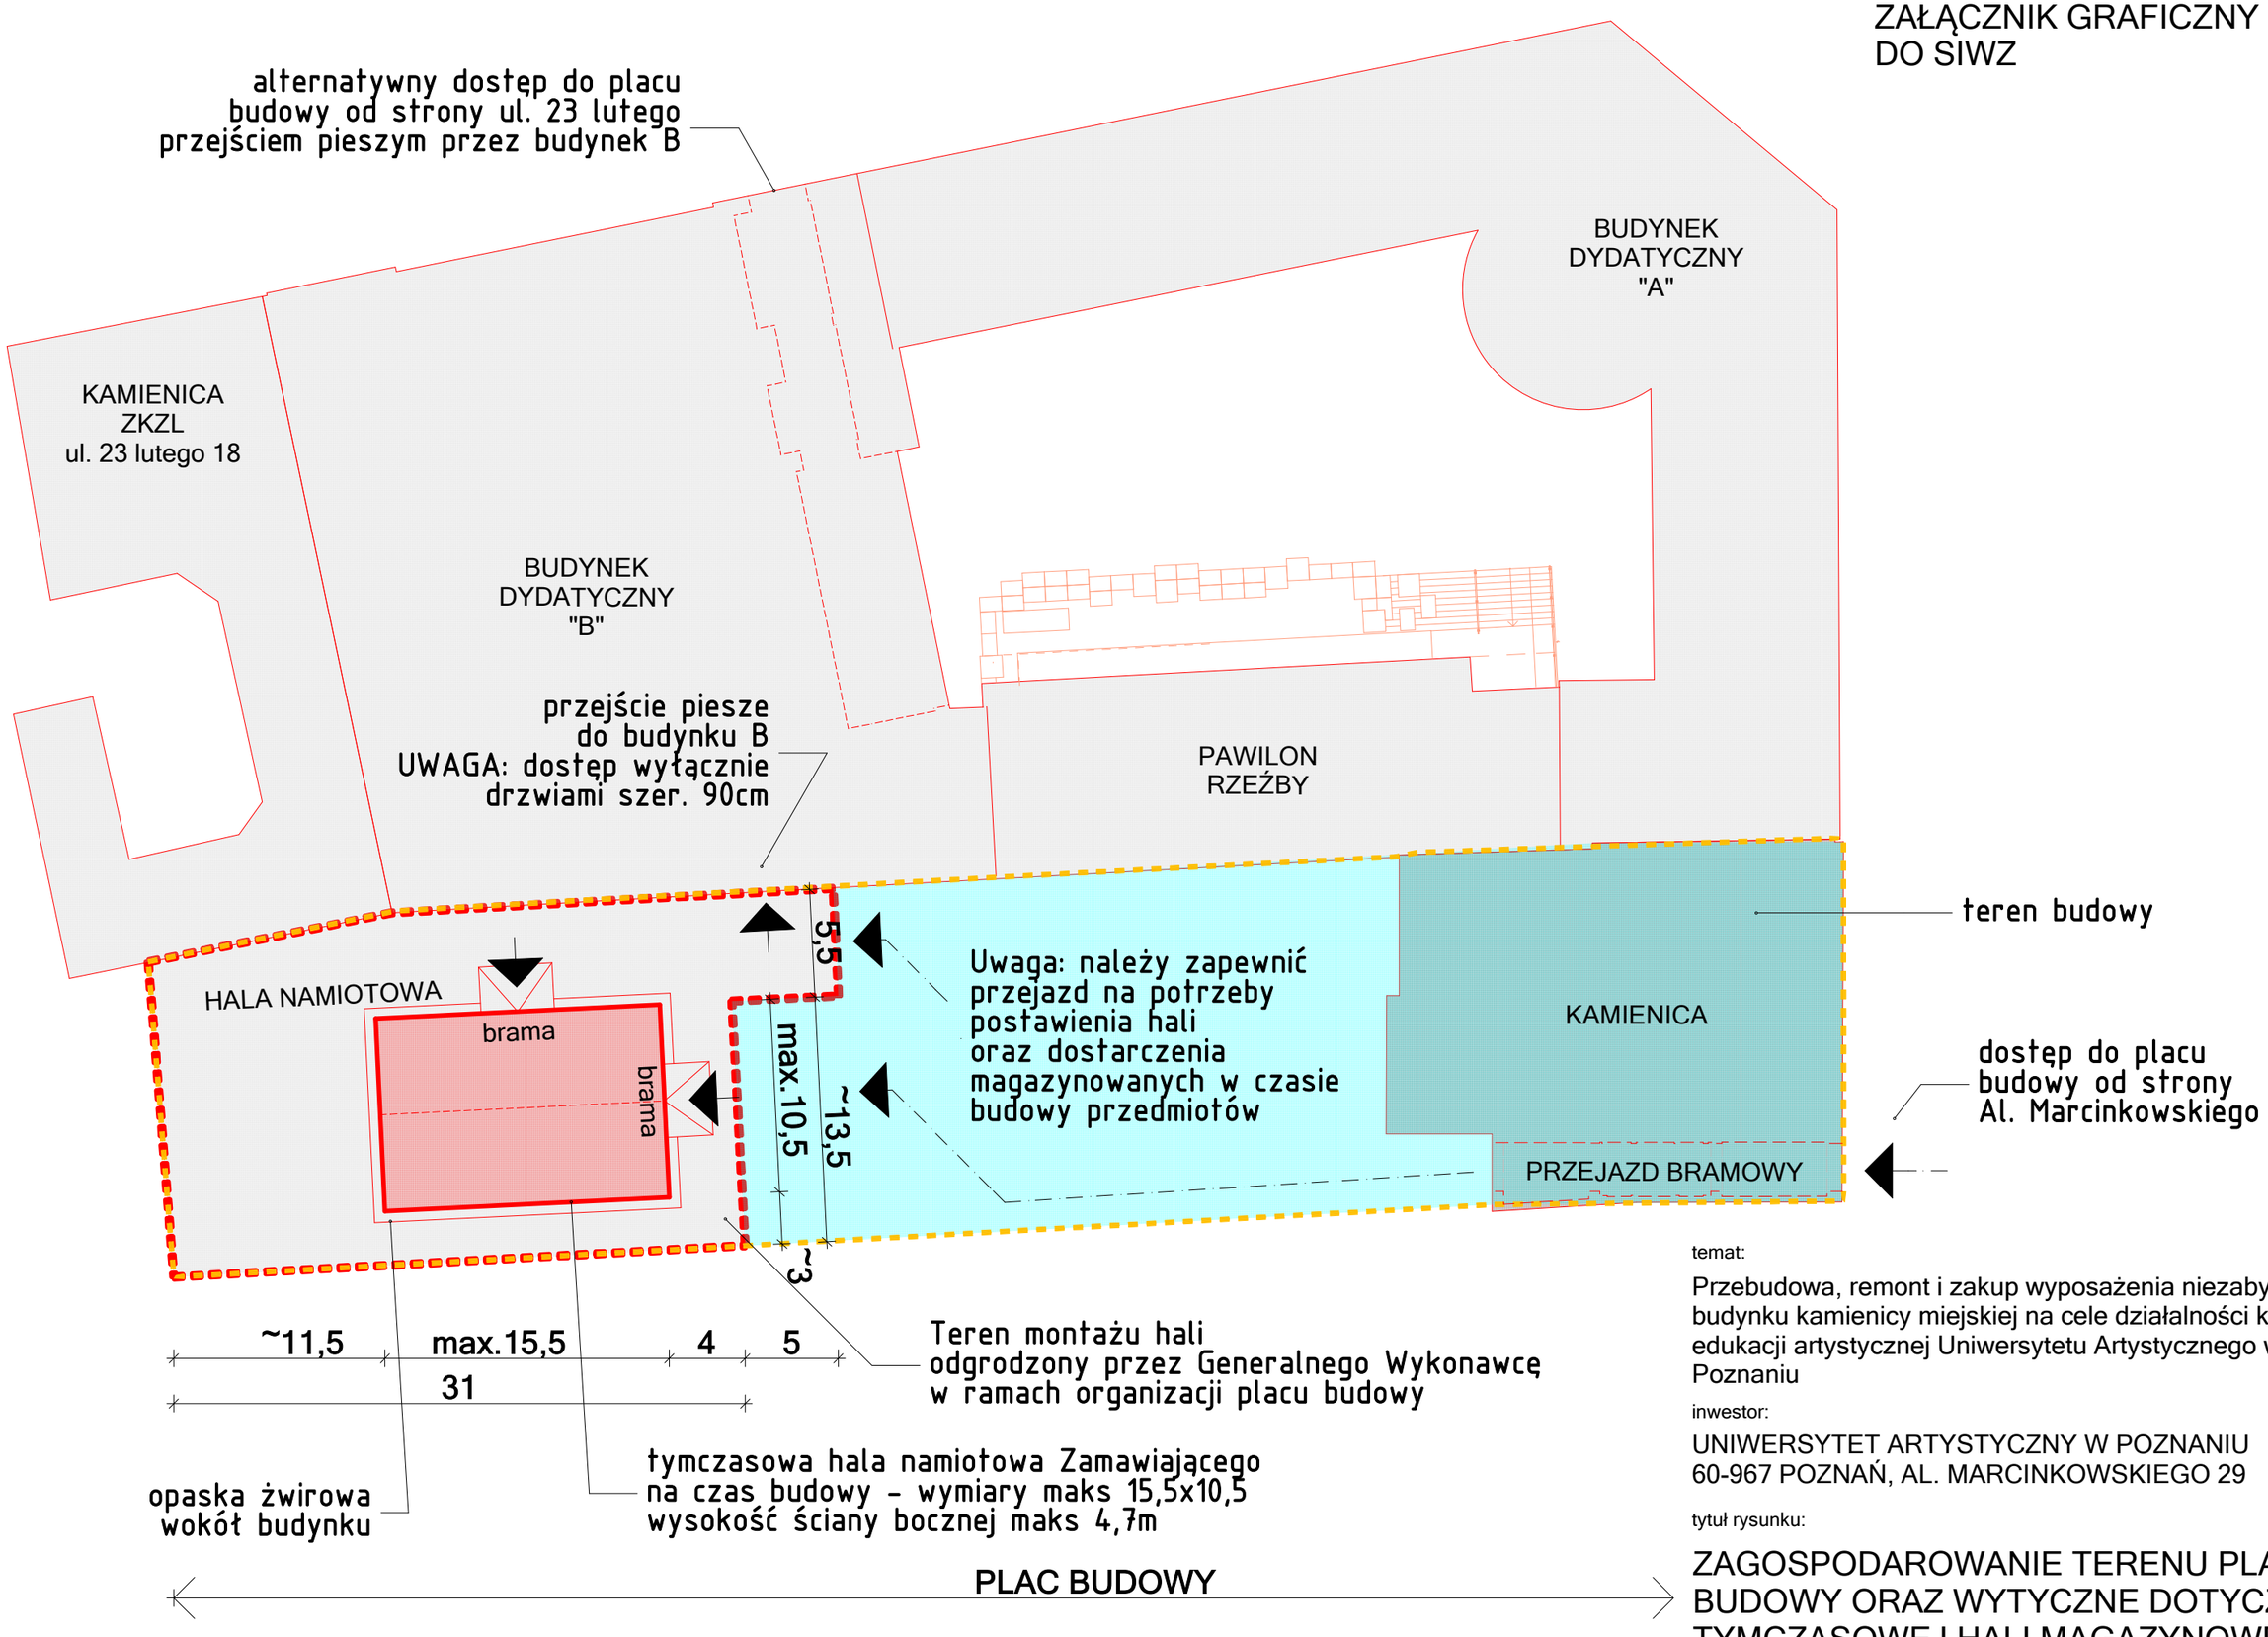

temat:

Przebudowa, remont i zakup wyposażenia niezabytkowego budynku kamienicy miejskiej na cele działalności kulturalnej i edukacji artystycznej Uniwersytetu Artystycznego w Poznaniu

inwestor:

UNIWERSYTET ARTYSTYCZNY W POZNANIU
60-967 POZNAŃ, AL. MARCINKOWSKIEGO 29

tytuł rysunku:

ZAGOSPODAROWANIE TERENU PLACU BUDOWY ORAZ WYTYCZNE DOTYCZĄCE TYMCZASOWEJ HALI MAGAZYNOWEJ