


Zestawienie pomieszczeń	
Numer strefy	Powierzchnia
-1.01	311,2
-1.02	3,8
-1.03	10,9
-1.04	2,4
-1.05	21,1
-1.06	9,2
-1.07	6,0
-1.08	15,2
-1.09	4,7
-1.10	10,7
-1.11	37,3
-1.12	11,3
-1.13	13,6
-1.14	22,4
	479,8 m²

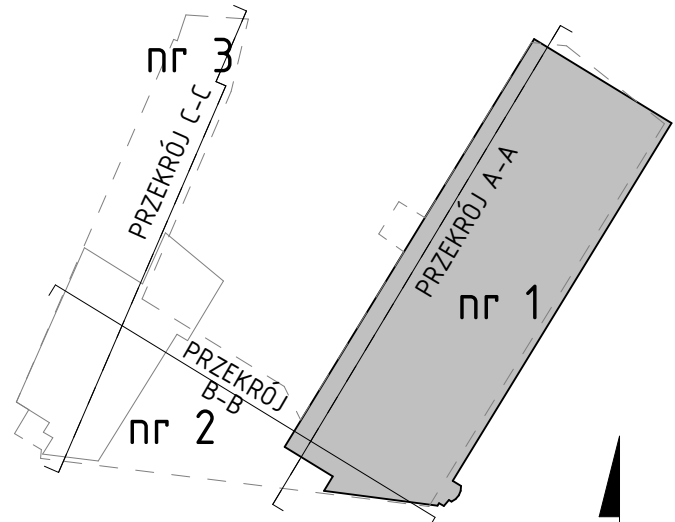

UWAGA
1. Wszystkie wymiary na rysunku podano w centymetrach, rzędne wysokościowe w metrach.
2. Nie należy odmierzać wymiarów z rysunku. Za względu na charakter obiektu przed przystąpieniem do robót budowlanych wszystkie wymiary oraz rzędne należy sprawdzić na budowie, a zaistniałe niezgodności pomiędzy projektem architektoniczno-budowlanym i pozostałymi opracowaniami branżowymi, a stanem istniejącym należy wyjaśnić i uzgodnić z projektantami.
3. Rysunku nie należy skalować ani modyfikować.

opracowanie: **FHU IRENA NOWACZYK**
ul. Włodkowa 28
62-023 Borówiec

architektura - główny projektant: mgr inż. arch. Maciej Kornecki
nr uprawnień: WP-OIA/OKK/UpB/31/2010
specjalność architektoniczna

opracowanie: mgr inż. arch. Monika Marciniak

mgr inż. arch. Irena Nowaczyk

nazwa:

adres: ul. Szyperska 8, 8A
61-754 Poznań

inwestor: Uniwersytet Artystyczny im. M. Abakanowicz
w Poznaniu
Dział Inwestycji
al. Marcinkowskiego 29, 60-967 Poznań

nazwa rysunku: **Rzut - Piwnica część A**

faza projektu: INWENTARYZACJA
branża: ARCHITEKTURA

data: 10.05.2021
skala: 1:50

nr rysunku

A.01