


PRZEKRÓJ C-C SKALA 1:100

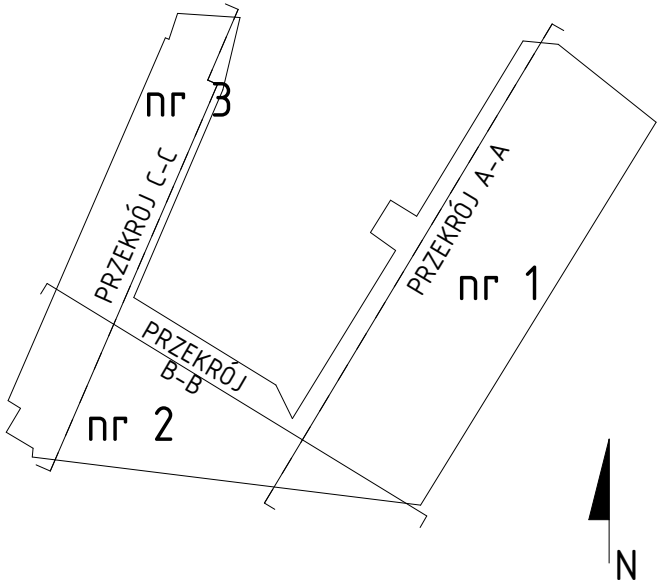

UWAGA  
1. Wszystkie wymiary na rysunku podano w centymetrach, rzędne wysokościowe w metrach.  
2. Nie należy odmierzać wymiarów z rysunku. Ze względu na charakter obiektu przed przystąpieniem do robót budowlanych wszystkie wymiary oraz rzędne należy sprawdzić na budowie, a zaistniałe niezgodności pomiędzy projektem architektoniczno-budowlanym i pozostałymi opracowaniami branżowymi, a stanem istniejącym należy wyjaśnić i uzgodnić z projektantami.  
3. Rysunku nie należy skalować ani modyfikować.

opracowanie: **FHU IRENA NOWACZYK**  
ul. Widokowa 28  
62-023 Borówiec

architektura - główny projektant: mgr inż. arch. Maciej Kornecki  
nr uprawnień: WP-OIA/OKK/UpB/31/2010  
specjalność architektoniczna

opracowanie: mgr inż. arch. Monika Marciniak

mgr inż. arch. Irena Nowaczyk

nazwa:

adres: ul. Szyperska 8, 8A  
61-754 Poznań

inwestor: Uniwersytet Artystyczny im. M. Abakanowicz  
w Poznaniu  
Dział Inwestycji  
al. Marcinkowskiego 29, 60-967 Poznań

nazwa rysunku:

**Przekrój C-C**

faza projektu: INWENTARYZACJA  
branża: ARCHITEKTURA

data: 10.05.2021  
skala: 1:100

nr rysunku

A.12