


Zestawienie powierzchni	
Numer strefy	Powierzchnia
0.01	223,7
0.02	9,2
0.03	6,0
0.04	5,1
0.05	97,8
0.06	19,8
0.07	15,7
0.08	5,7
0.09	3,6
0.10	4,4
0.11	22,1
0.12	7,1
0.13	8,0
0.14	11,5
0.15	45,1
0.16	5,6
0.17	93,9
0.18	2,3
0.19	21,9
0.20	2,6
0.21	6,0
0.22	0,9
0.23	2,6
0.24	41,2
0.25	5,1
0.26	4,1
0.27	11,4
	682,4 m <sup>2</sup>

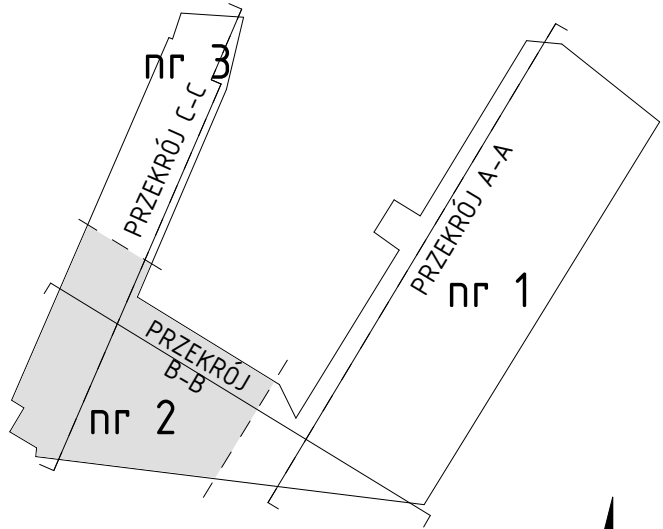

UWAGA  
1. Wszystkie wymiary na rysunku podano w centymetrach, rzędne wysokościowe w metrach.  
2. Nie należy odmierzać wymiarów z rysunku. Ze względu na charakter obiektu przed przystąpieniem do robót budowlanych wszystkie wymiary oraz rzędne należy sprawdzić na budowie, a zaistniałe niezgodności pomiędzy projektem architektoniczno-budowlanym i pozostałymi opracowaniami branżowymi, a stanem istniejącym należy wyjaśnić i uzgodnić z projektantami.  
3. Rysunku nie należy skalować ani modyfikować.

**FHU IRENA NOWACZYK**  
ul. Widokowa 28  
62-023 Borówiec

architektura - główny projektant: mgr inż. arch. Maciej Komecki  
nr uprawnień: WP-OIA/OKK/UpB/31/2010  
specjalność architektoniczna

opracowanie: mgr inż. arch. Monika Marciniak

mgr inż. arch. Irena Nowaczyk

nazwa:

adres: ul. Szyperska 8, 8A  
61-754 Poznań

inwestor: Uniwersytet Artystyczny im. M. Abakanowicz  
w Poznaniu  
Dział Inwestycji  
al. Marcinkowskiego 29, 60-967 Poznań

nazwa rysunku: **Rzut - Parter część B**

faza projektu: INWENTARYZACJA  
branża: ARCHITEKTURA

data: 10.05.2021  
skala: 1:50

nr rysunku  
**A.04**