


Zestawienie powierzchni		
Numer strefy	Powierzchnia	
2.01	388,7	
2.02	6,5	
2.03	4,8	
2.04	14,8	
2.05	8,4	
2.06	17,2	
2.07	9,0	
		449,4 m ²

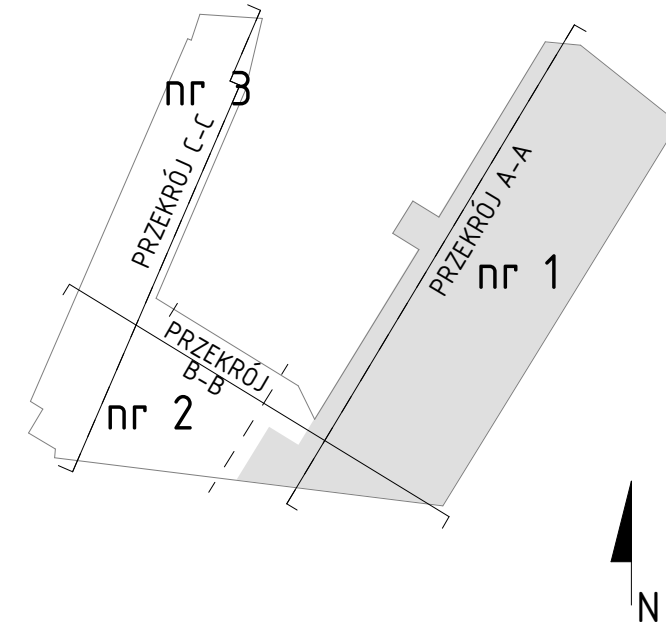

- UWAGA
1. Wszystkie wymiary na rysunku podano w centymetrach, rzędne wysokościowe w metrach.
 2. Nie należy odmierzać wymiarów z rysunku. Ze względu na charakter obiektu przed przystąpieniem do robót budowlanych wszystkie wymiary oraz rzędne należy sprawdzić na budowie, a zaistniałe niezgodności pomiędzy projektem architektoniczno-budowlanym i pozostałymi opracowaniami branżowymi, a stanem istniejącym należy wykluczyć i uzgodnić z projektantami.
 3. Rysunku nie należy skalować ani modyfikować.

FHU IRENA NOWACZYK
opracowanie:
ul. Widokowa 26
62-023 Borówiec

architektura - główny projektant:
mgr inż. arch. Maciej Kornecki
opracowanie:
mgr inż. arch. Monika Marciniak

nr uprawnień:
WP-01A/OJKU/b312/2010
specjalność: architektoniczna

mgr inż. arch. Irena Nowaczyk

nazwa:
adres:
ul. Szyperska 8, 8A
61-754 Poznań

inwestor:
Uniwersytet Artystyczny im. M. Abakanowicz
w Poznaniu
Dział Inwestycji
al. Marcinkowskiego 29, 60-967 Poznań

nazwa rysunku:
Rzut - Piętro +2 część A

tytuł projektu:
INWENTARYZACJA

branża:
ARCHITEKTURA

data:
10.05.2021

skala:
1:50

nr rysunku
A.09