


Zestawienie powierzchni	
Numer strefy	Powierzchnia
3.01	12,1
3.02	9,1
	21,2 m ²

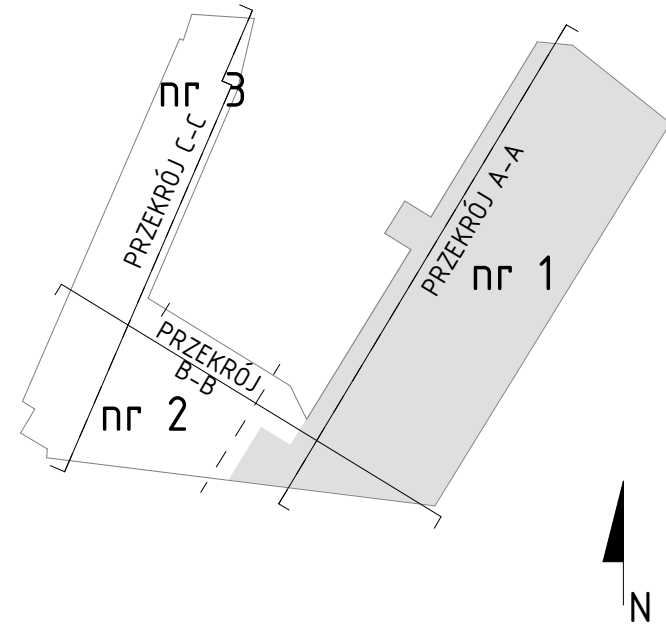

UWAGA
1. Wszystkie wymiary na rysunku podano w centymetrach, rzędne wysokościowe w metrach.
2. Nie należy odmierzać wymiarów z rysunku. Ze względu na charakter obiektu przed przystąpieniem do robót budowlanych wszystkie wymiary oraz rzędne należy sprawdzić na budowie, a zaistniałe niezgodności pomiędzy projektem architektoniczno-budowlanym i pozostałymi opracowaniami branżowymi, a stanem istniejącym należy wykluczyć i uzgodnić z projektantami.
3. Rysunku nie należy skalować ani modyfikować.

FHU IRENA NOWACZYK
opracowanie:
ul. Widołkowa 28
62-023 Borówiec

architektura - główny projektant:
mgr inż. arch. Maciej Kornecki
opracowanie:
mgr inż. arch. Monika Marciniak

nr uprawnień:
WP-01A/OKKUpB312010
specjalność architektoniczna

mgr inż. arch. Irena Nowaczyk

nazwa:

adres: ul. Szyperska 8, 8A
61-754 Poznań

inwestor: Uniwersytet Artystyczny im. M. Abakanowicz
w Poznaniu
Dział Inwestycji
al. Marcinkowskiego 29, 60-967 Poznań

nazwa rysunku:

Rzut - Piętro +3 część A

tytuł projektu: INWENTARYZACJA branża: ARCHITEKTURA

data: 10.05.2021 skala: 1:50

nr rysunku
A.10