


| Zestawienie powierzchni | |
|-------------------------|----------------------|
| Numer strefy | Powierzchnia |
| 0.01 | 223,7 |
| 0.02 | 9,2 |
| 0.03 | 6,0 |
| 0.04 | 5,1 |
| 0.05 | 97,8 |
| 0.06 | 19,8 |
| 0.07 | 15,7 |
| 0.08 | 5,7 |
| 0.09 | 3,6 |
| 0.10 | 4,4 |
| 0.11 | 22,1 |
| 0.12 | 7,1 |
| 0.13 | 8,0 |
| 0.14 | 11,5 |
| 0.15 | 45,1 |
| 0.16 | 5,6 |
| 0.17 | 93,9 |
| 0.18 | 2,3 |
| 0.19 | 21,9 |
| 0.20 | 2,6 |
| 0.21 | 6,0 |
| 0.22 | 0,9 |
| 0.23 | 2,6 |
| 0.24 | 41,2 |
| 0.25 | 5,1 |
| 0.26 | 4,1 |
| 0.27 | 11,4 |
| | 682,4 m ² |

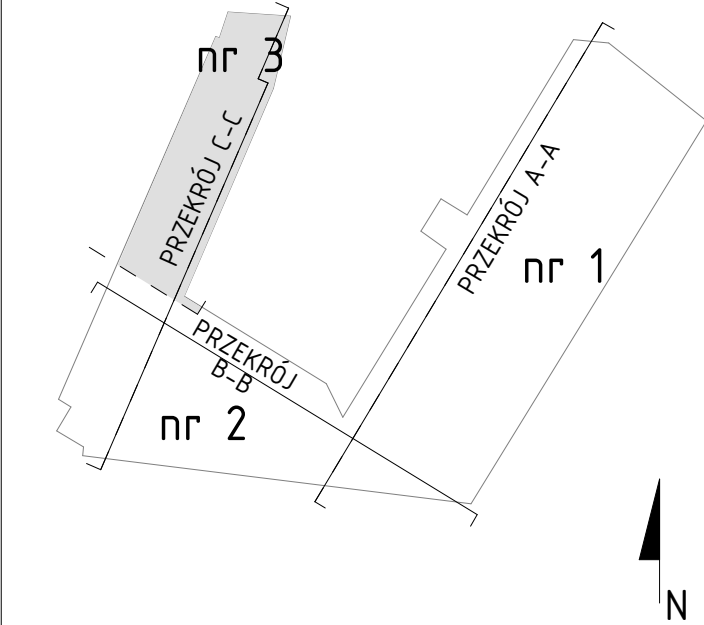

UWAGA
1. Wszystkie wymiary na rysunku podano w centymetrach, rzędne wysokościowe w metrach.
2. Nie należy odmierzać wymiarów z rysunku. Ze względu na charakter obiektu przed przystąpieniem do robót budowlanych wszystkie wymiary oraz rzędne należy sprawdzić na budowie, a zaistniałe niezgodności pomiędzy projektem architektoniczno-budowlanym i pozostałymi opracowaniami branżowymi, a stanem istniejącym należy wyjaśnić i uzgodnić z projektantami.
3. Rysunku nie należy skalować ani modyfikować.

FHU IRENA NOWACZYK
ul. Włodkowa 28
62-023 Borówiec

architektura - główny projektant: mgr inż. arch. Maciej Kornecki
nr uprawnień: WP-OIA/OKK/UpB/31/2010
specjalność architektoniczna

opracowanie: mgr inż. arch. Monika Marciniak

mgr inż. arch. Irena Nowaczyk

nazwa:

adres: ul. Szyperska 8, 8A
61-754 Poznań

inwestor: Uniwersytet Artystyczny im. M. Abakanowicz
w Poznaniu
Dział Inwestycji
al. Marcinkowskiego 29, 60-967 Poznań

nazwa rysunku:

Rzut - Parter część C

faza projektu: INWENTARYZACJA
branża: ARCHITEKTURA

data: 10.05.2021
skala: 1:50

nr rysunku

A.05