


12. RYSUNKI


Poniżej zamieszczono rysunki inwentaryzacji omawianego obiektu wyizolowane z opracowania „Inwentaryzacja i program funkcjonalno-użytkowy przebudowy, nadbudowy i rozbudowy zespołu budynków dawnej fabryki papieru przy ul. Szyperskiej 8 w Poznaniu wykonany przez mgr inż. arch. Mikołaja Stępnia w czerwcu 2020 oraz konsultacje i uzgodnienia z autorem opracowania.” Rysunki powstały przed wykonaniem odkrywek fundamentów oraz skanowaniem 3D.

12.1. RZUT PIWNICY

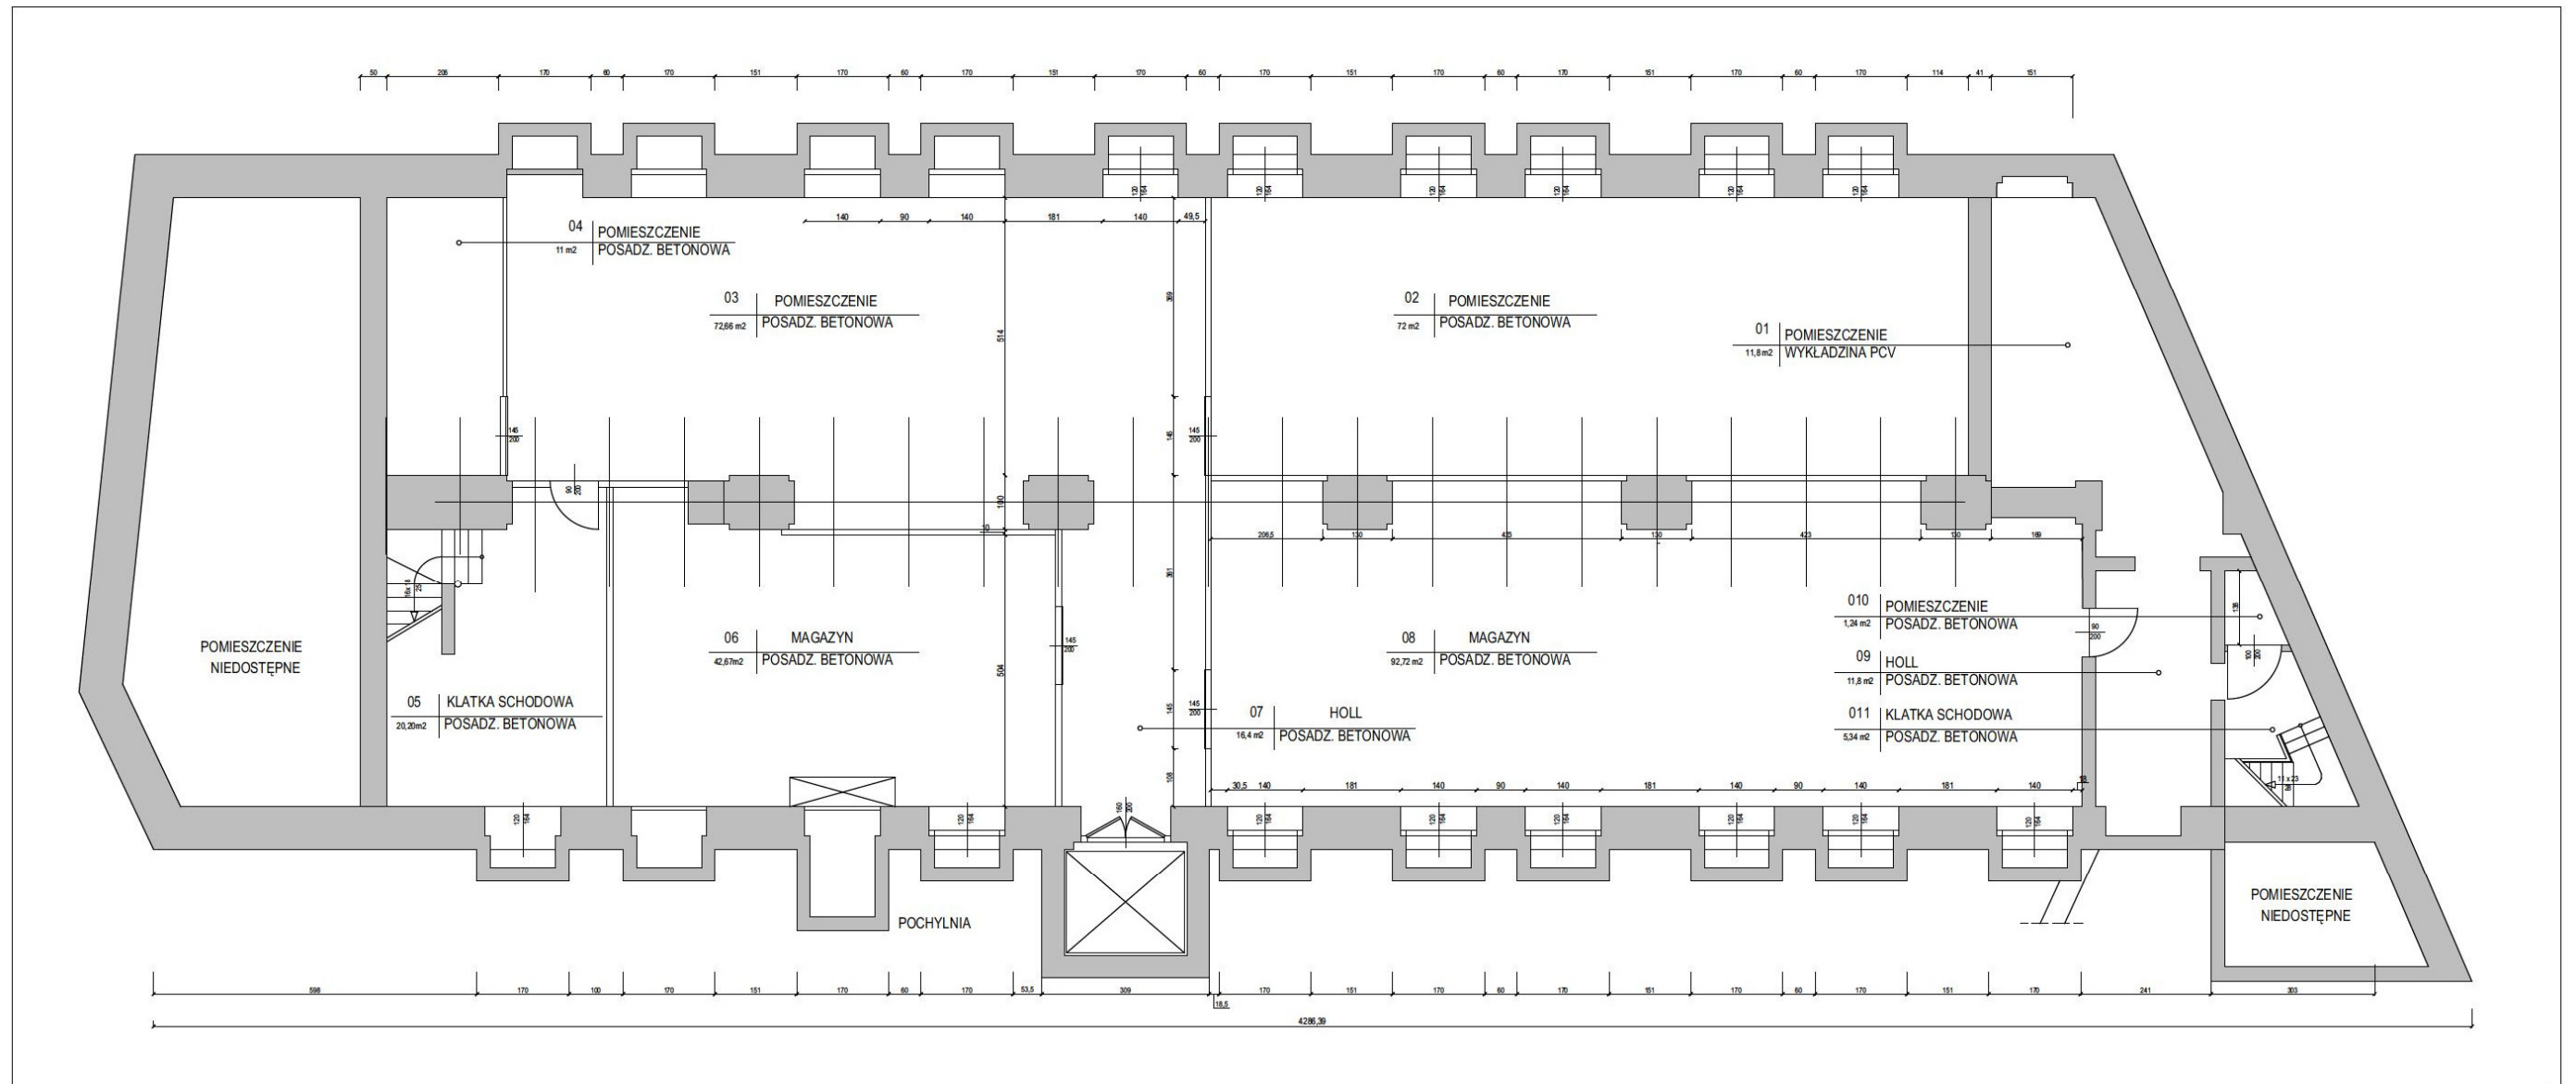


BUDYNEK NR 1
RZUT POZIOMU -1

12.2. RZUT PARTERU

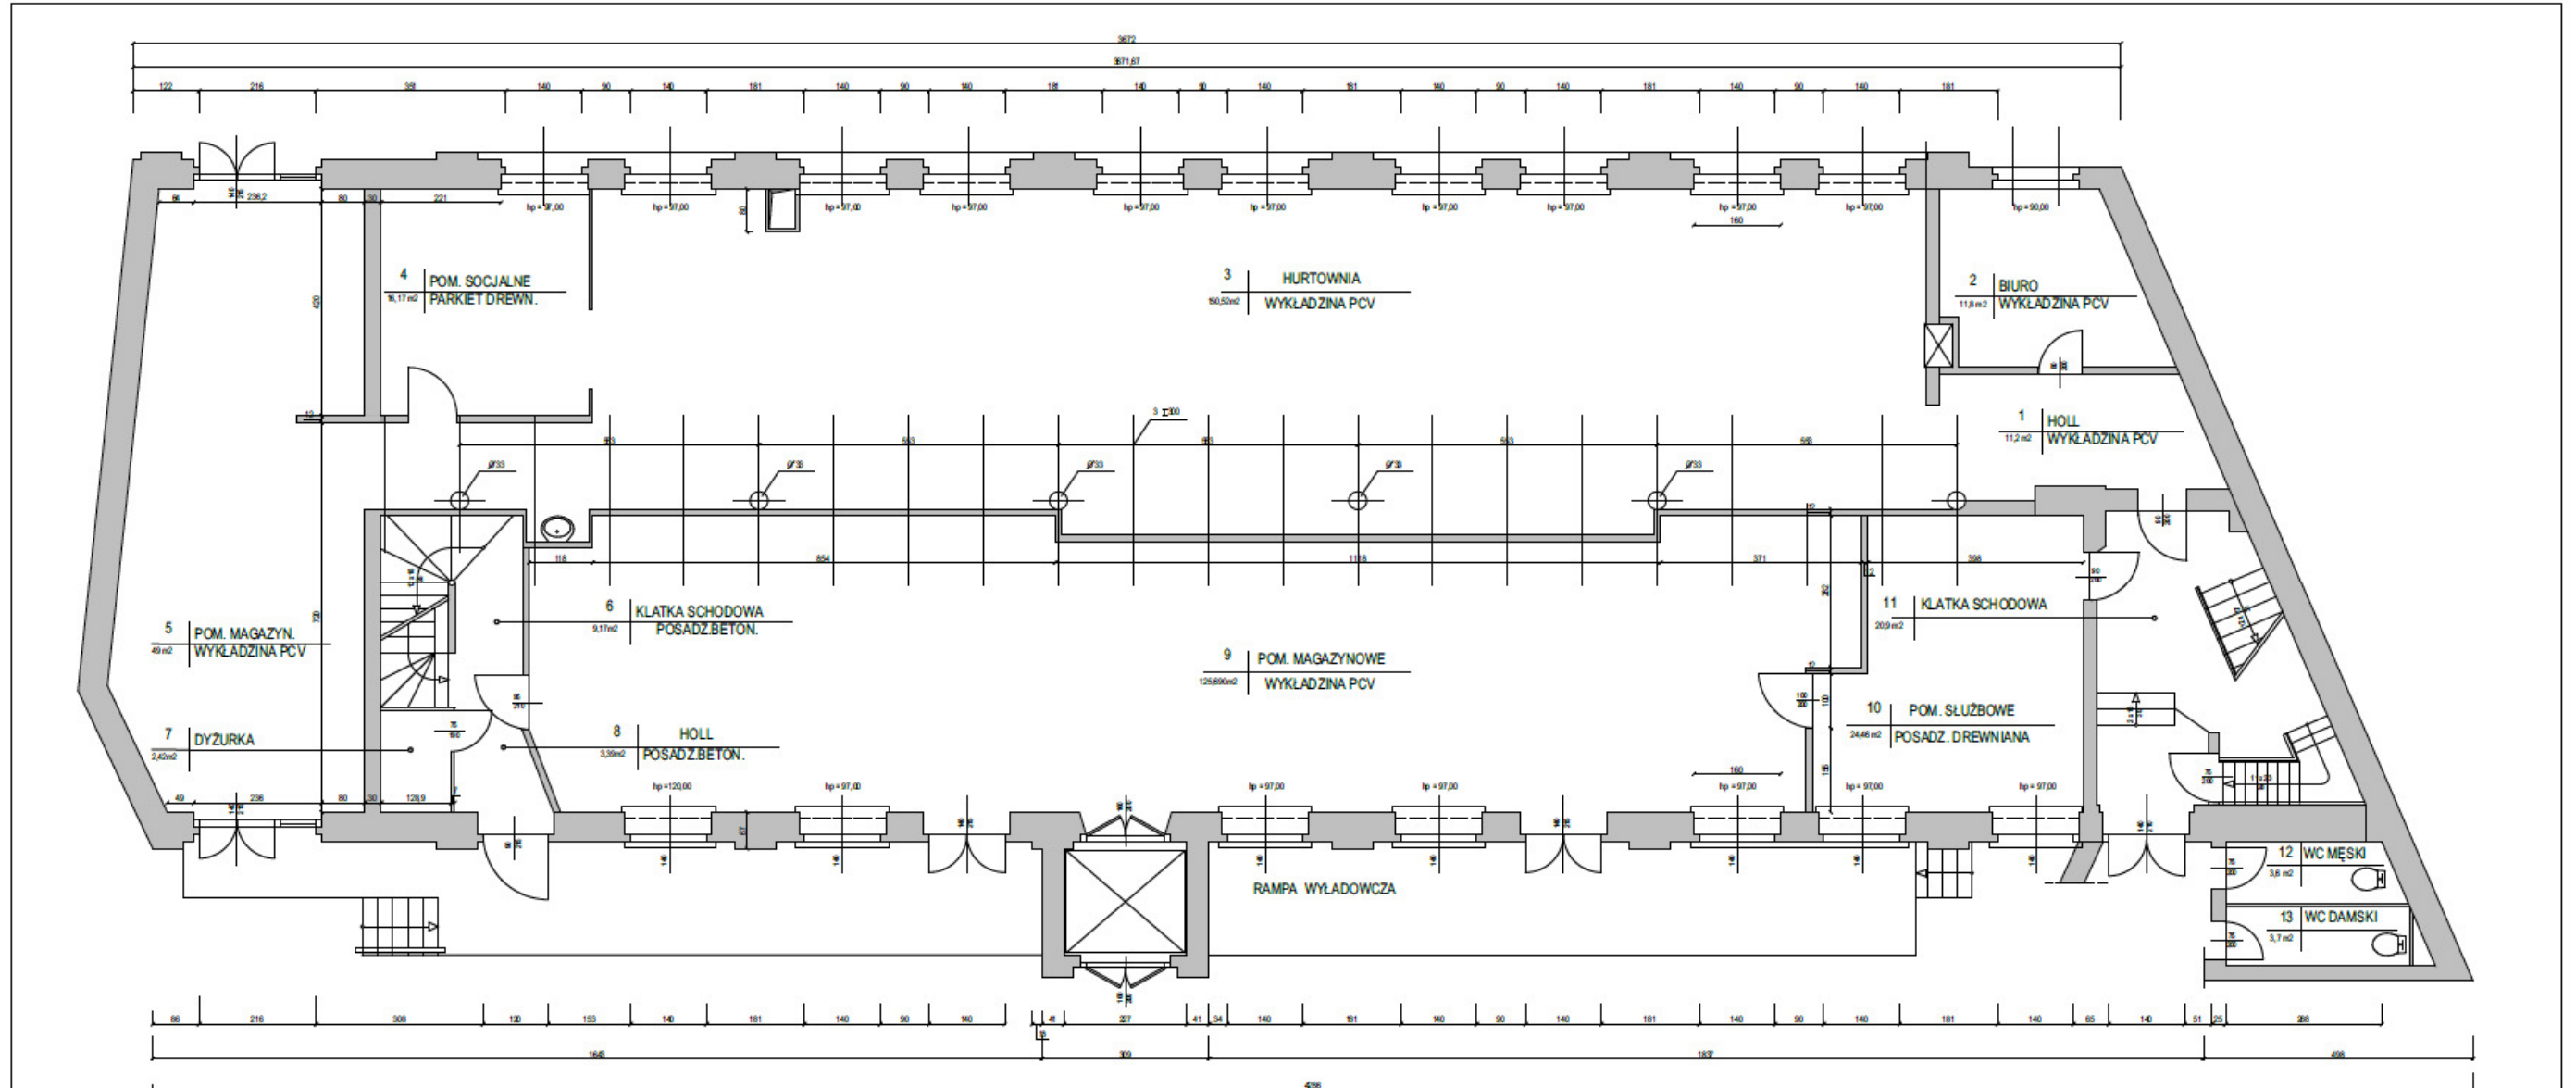


BUDYNEK NR 1
RZUT POZIOMU 0

12.3. RZUT KONDYGNACJI +1

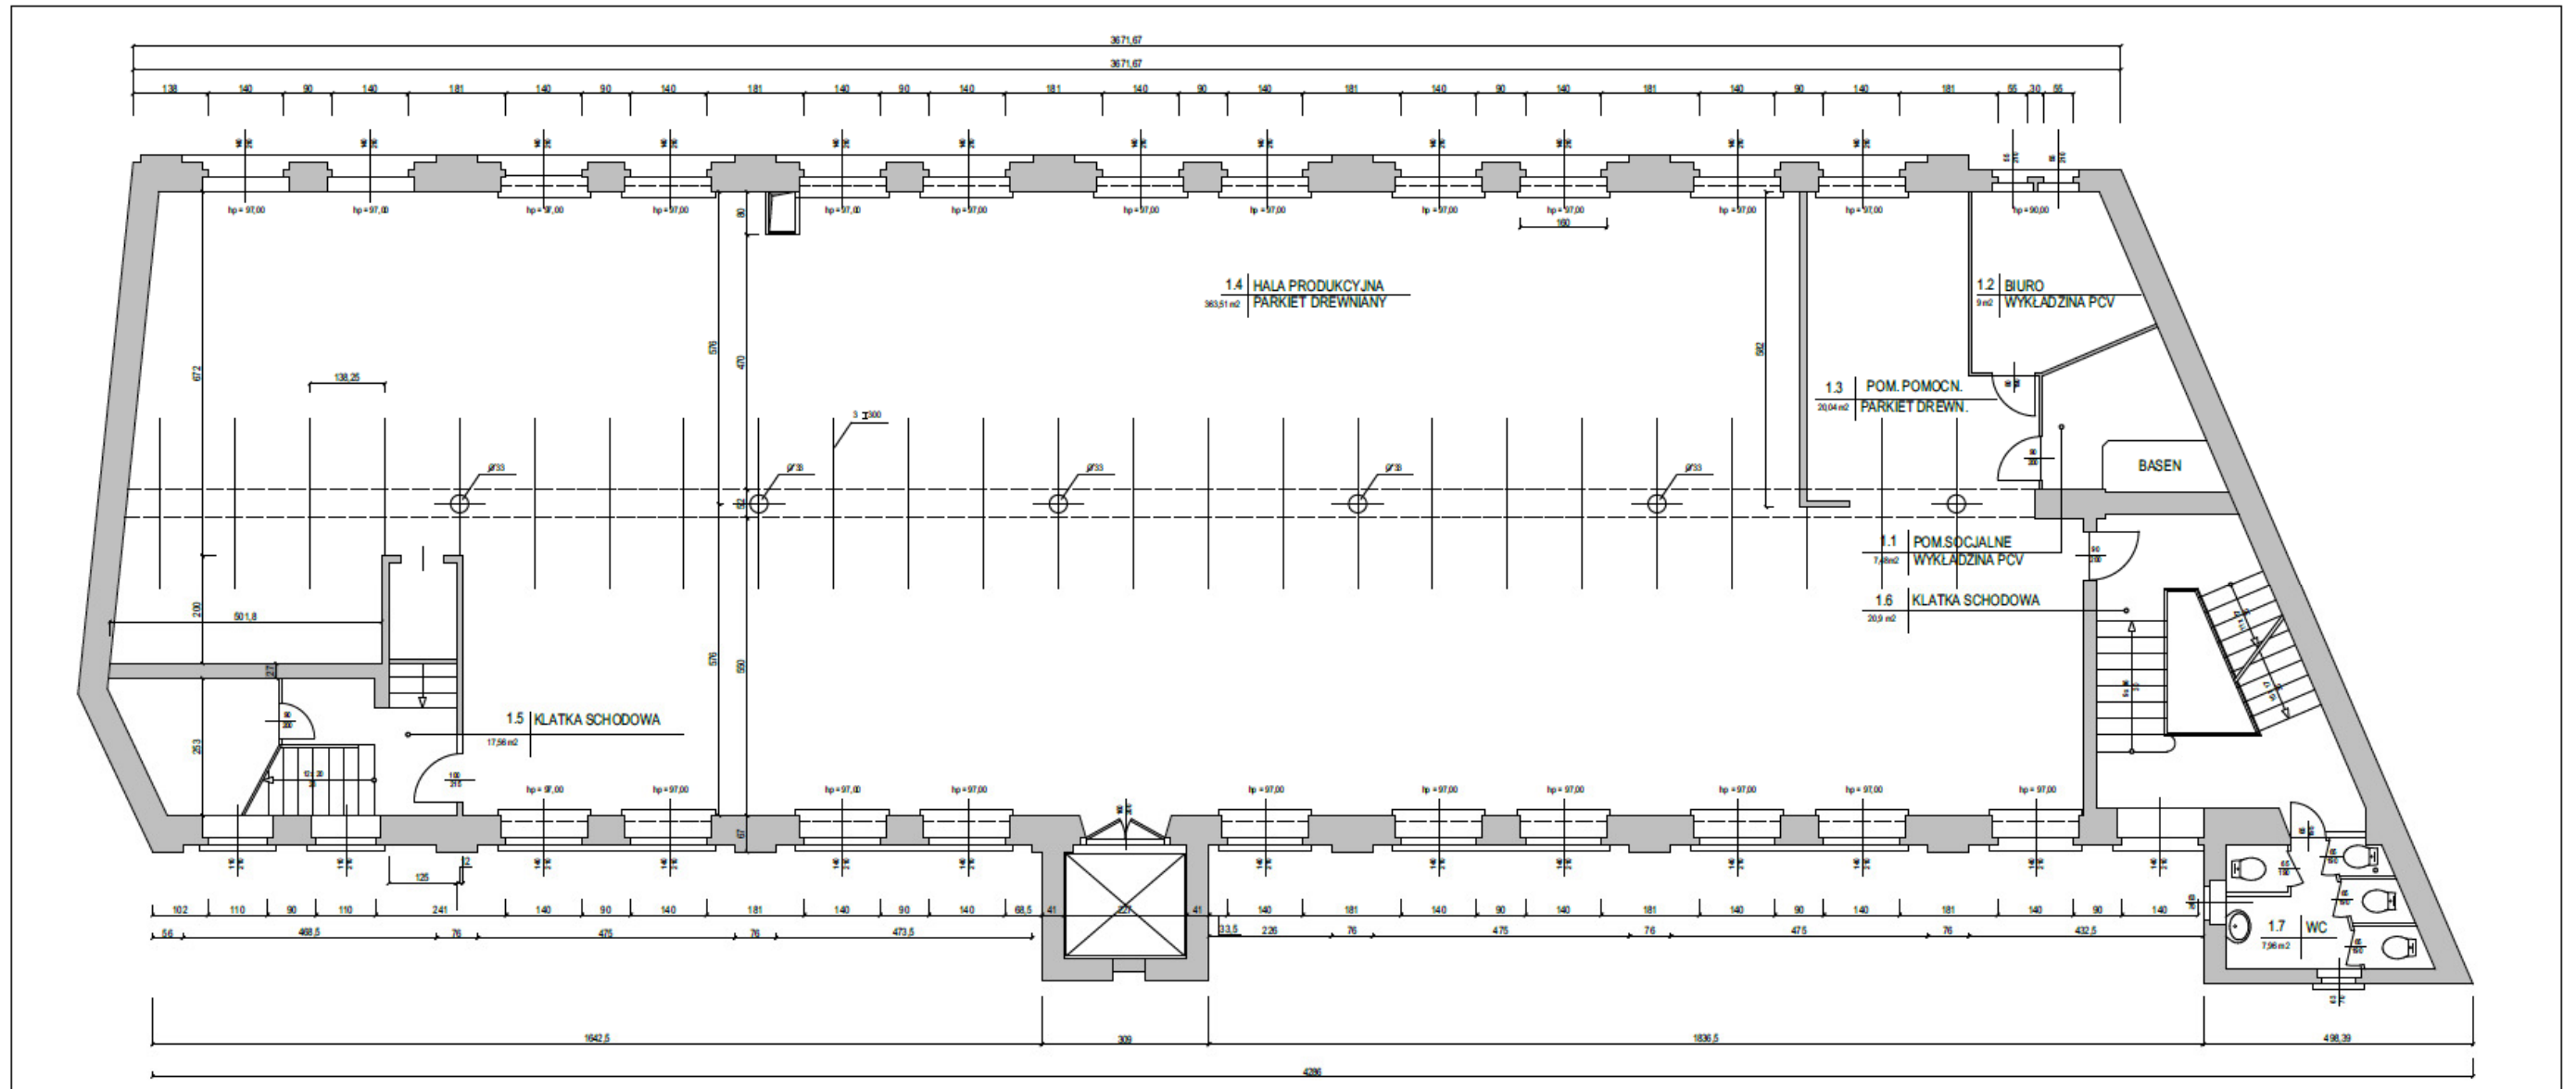


BUDYNEK NR 1
RZUT POZIOMU +1

12.4. RZUT KONDYGNACJI +2

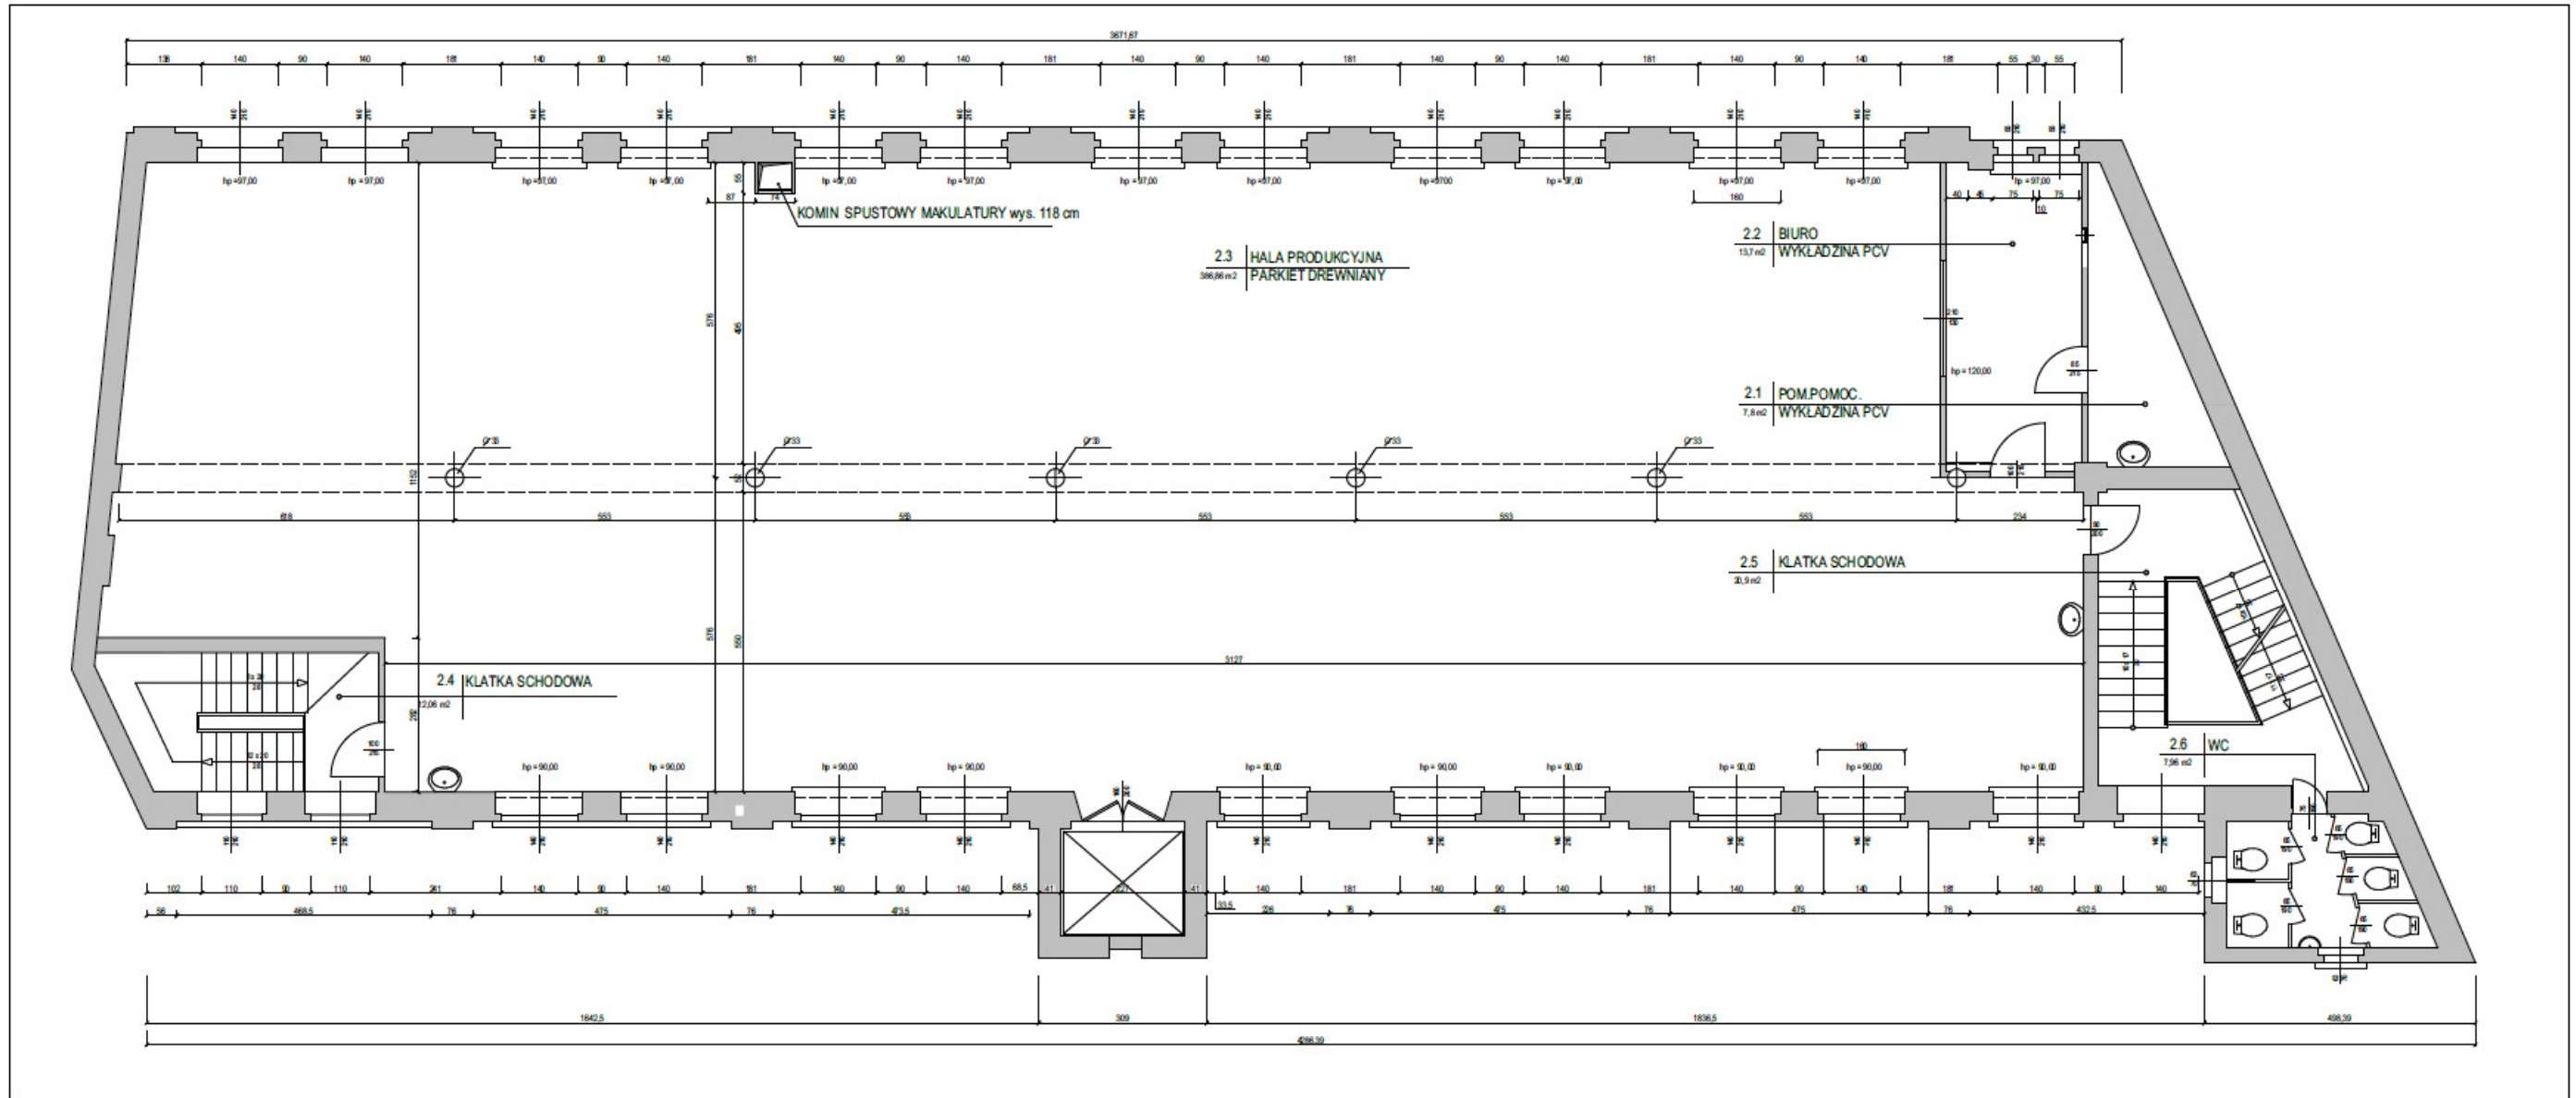

BUDYNEK NR 1
RZUT POZIOMU+2

12.5. PRZEKRÓJ POPRZECZNY PRZEZ BUDYNEK

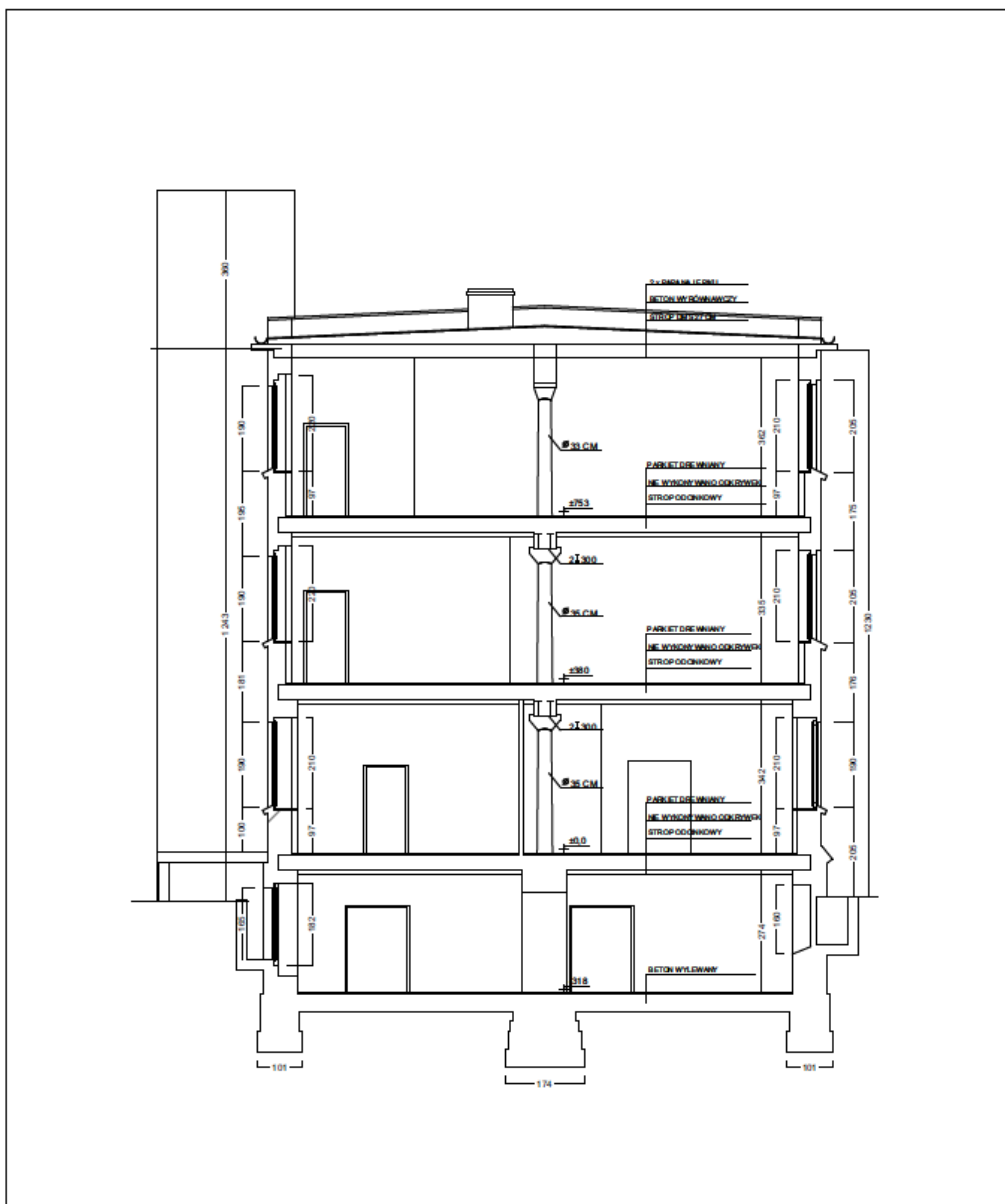

BUDYNEK NR 1
PRZEKRÓJ