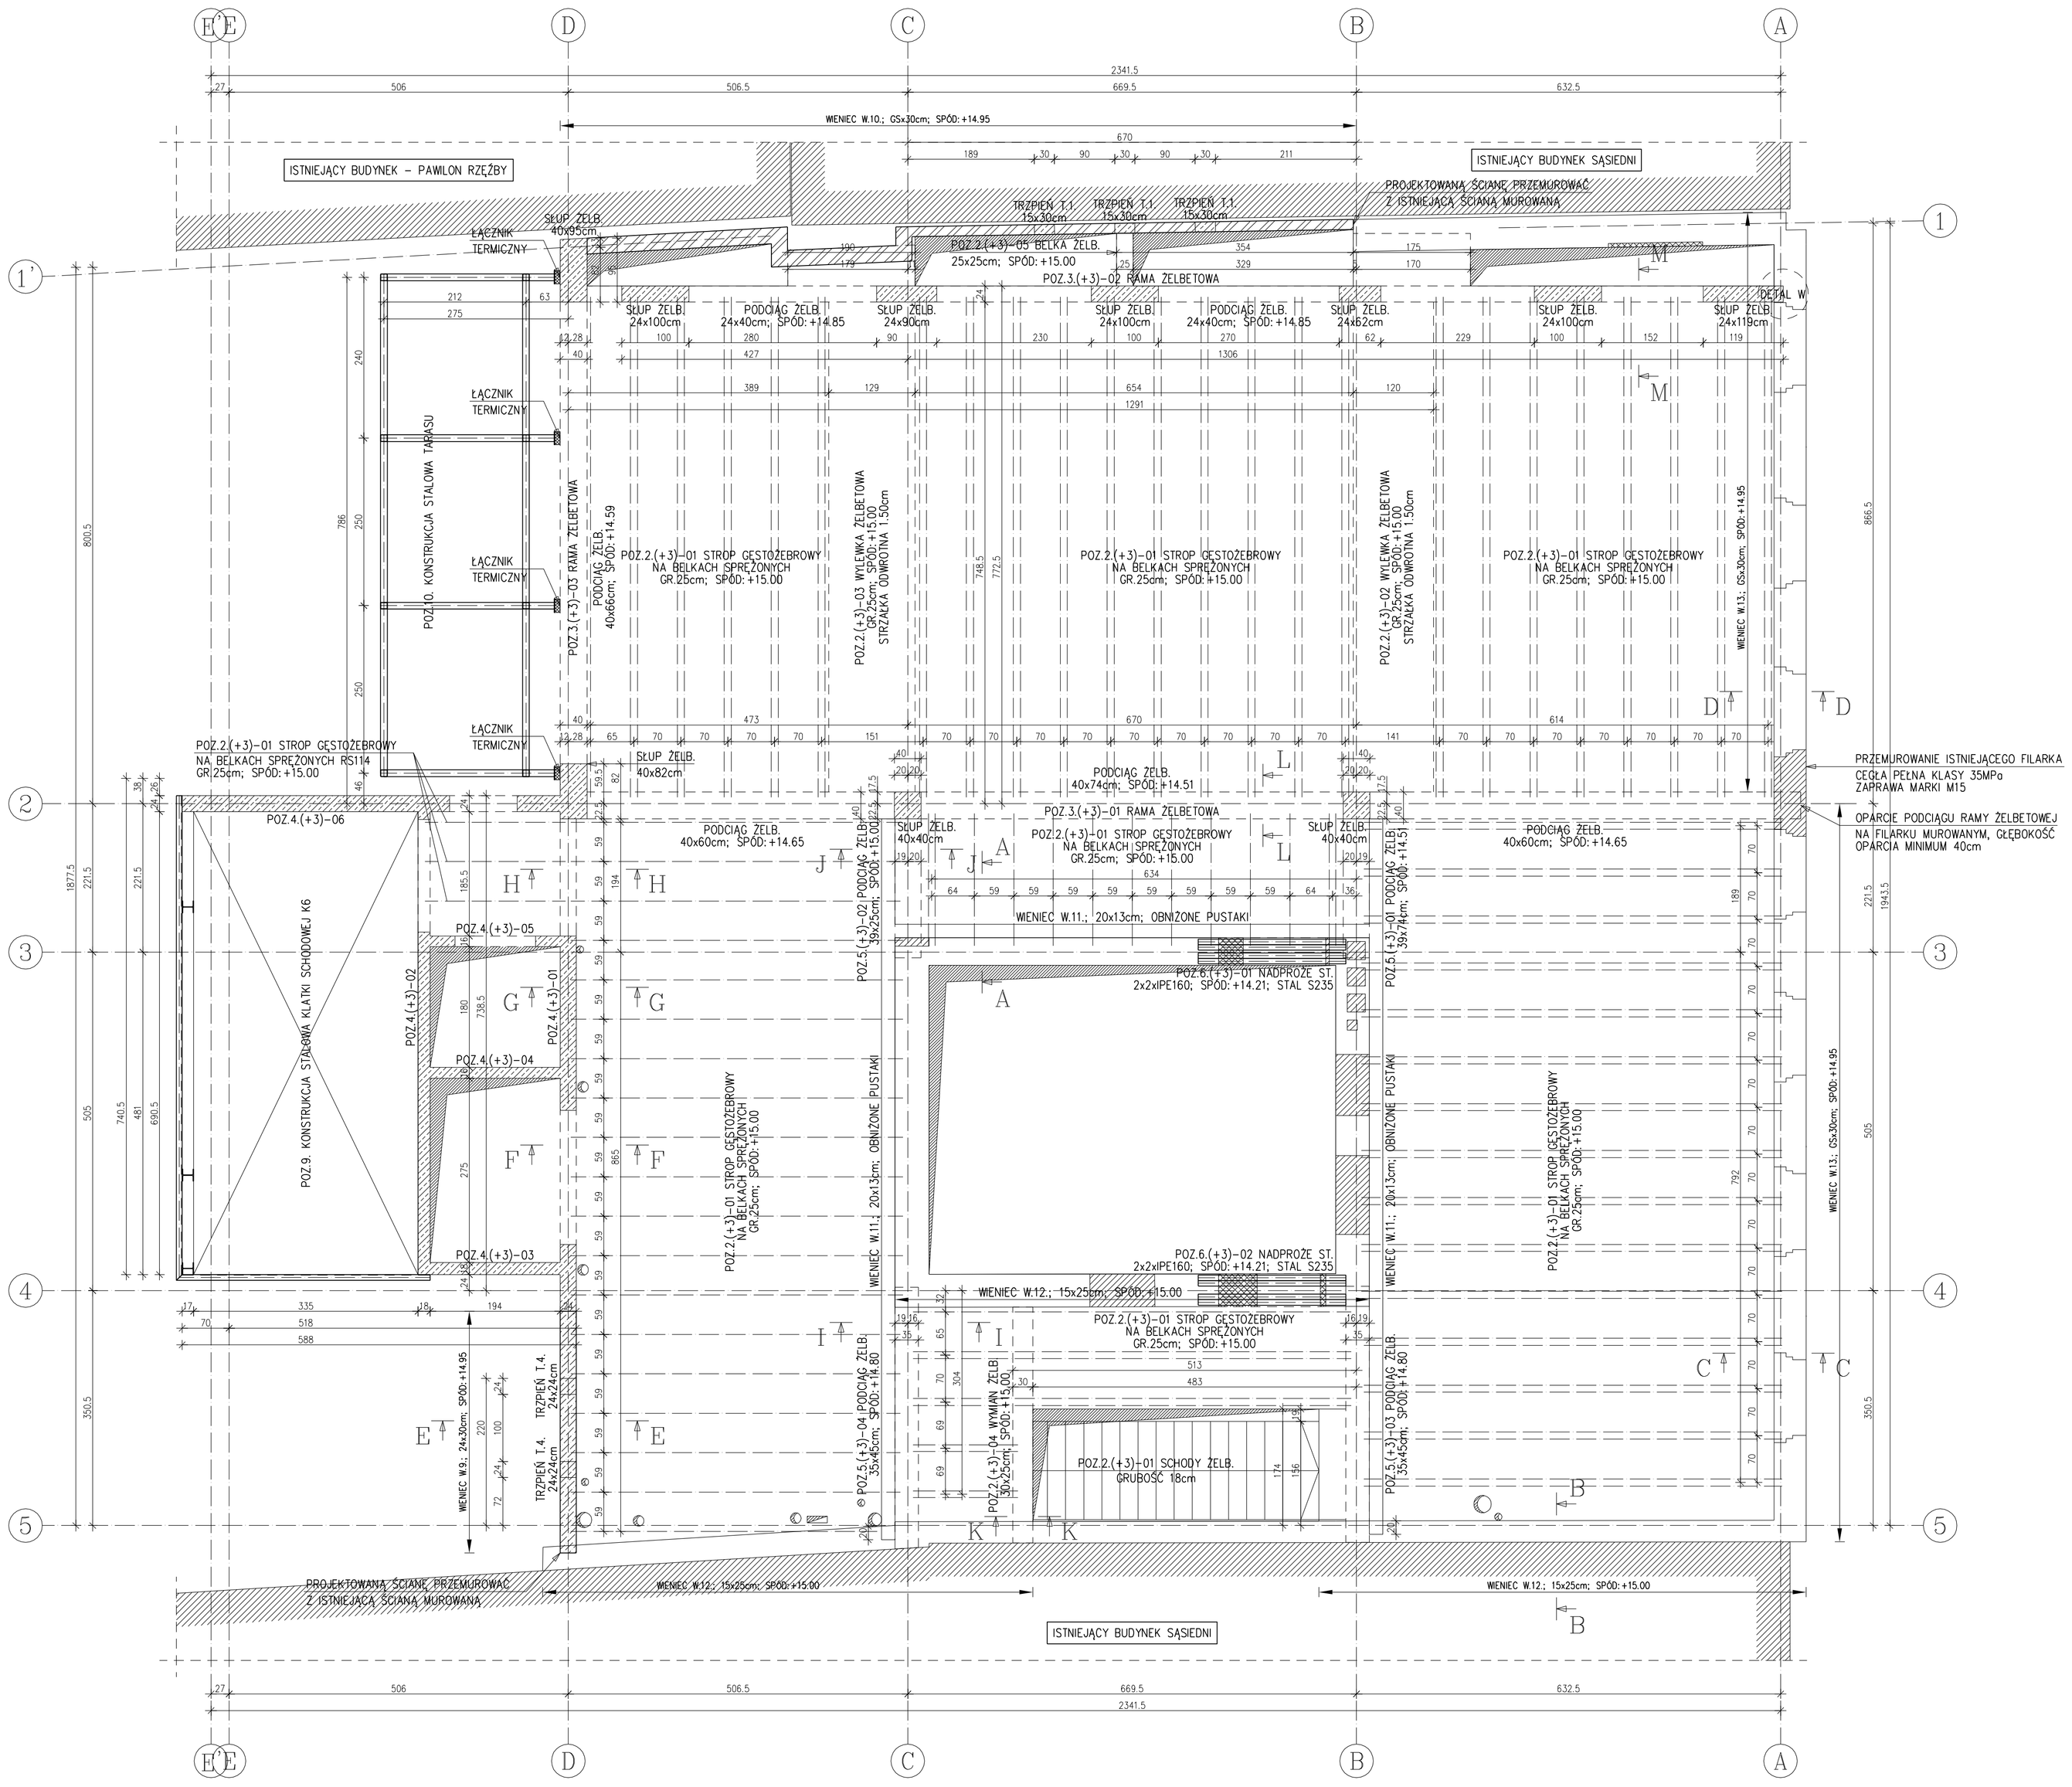

C–C
SKALA 1:20

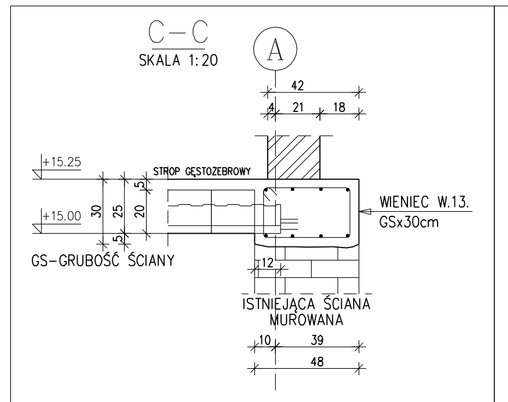

D–D
SKALA 1:20

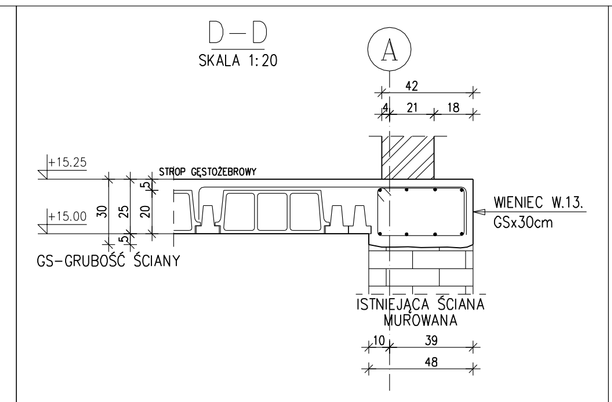

L–L
SKALA 1:20

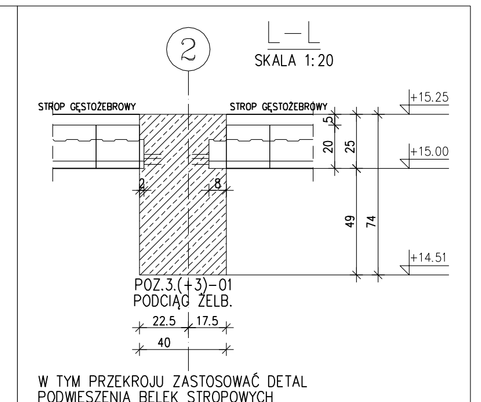

W TYM PRZEKROJU ZASTOSOWAĆ DETAL PODWIESZENIA BELEK STROPOWYCH ZGODNIE Z RYS. SZCZEGÓŁOWYM

A–A
SKALA 1:20

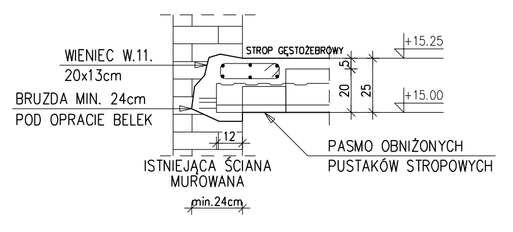

B–B
SKALA 1:20

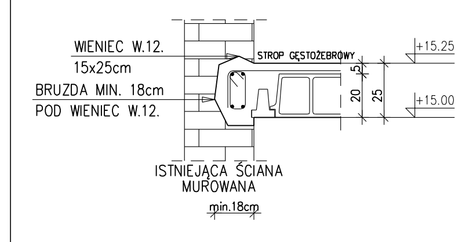

D H–H
SKALA 1:20

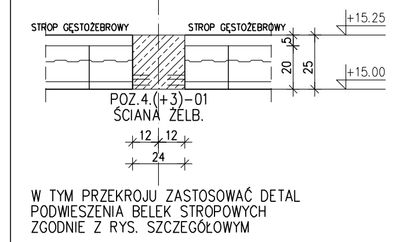

W TYM PRZEKROJU ZASTOSOWAĆ DETAL PODWIESZENIA BELEK STROPOWYCH ZGODNIE Z RYS. SZCZEGÓŁOWYM

D E–E
SKALA 1:20

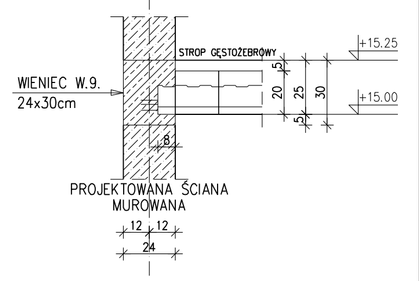

D G–G
SKALA 1:20

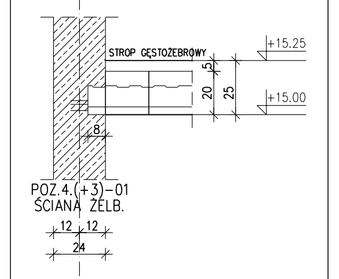

C I–I
SKALA 1:20

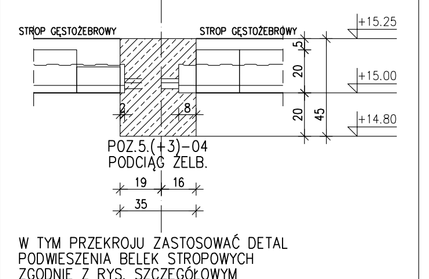

W TYM PRZEKROJU ZASTOSOWAĆ DETAL PODWIESZENIA BELEK STROPOWYCH ZGODNIE Z RYS. SZCZEGÓŁOWYM

D F–F
SKALA 1:20

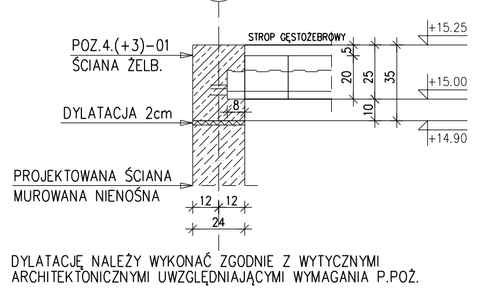

DYLATACJĘ NALEŻY WYKONAĆ ZGODNIE Z WYTYCZNYMI ARCHITEKTONICZNYMI UWZGLĘDNIAJĄCYMI WYMAGANIA P.POŻ.

PROJEKTOWANE ŚCIANY MUROWANE NIENOŚNE NALEŻY WYKONAĆ Z BLOCZKÓW Z BETONU KOMÓRKOWEGO. ŚCIANY NALEŻY POŁĄCZYĆ WZDŁUŻ KRAWĘDZI PIONOWYCH ZE ŚCIANĄ ŻELBETOWĄ POZ.4.(+3)-01.

2 M–M
SKALA 1:20

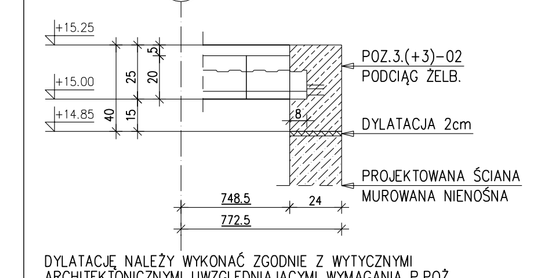

DYLATACJĘ NALEŻY WYKONAĆ ZGODNIE Z WYTYCZNYMI ARCHITEKTONICZNYMI UWZGLĘDNIAJĄCYMI WYMAGANIA P.POŻ.

PROJEKTOWANE ŚCIANY MUROWANE NIENOŚNE NALEŻY WYKONAĆ Z BLOCZKÓW Z BETONU KOMÓRKOWEGO. ŚCIANY NALEŻY POŁĄCZYĆ WZDŁUŻ KRAWĘDZI PIONOWYCH ZE SŁUPAMI ŻELBETOWYMI POZ.3.(+3)-02.

C J–J
SKALA 1:20

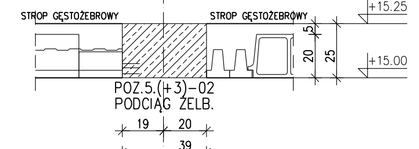

W TYM PRZEKROJU ZASTOSOWAĆ DETAL PODWIESZENIA BELEK STROPOWYCH ZGODNIE Z RYS. SZCZEGÓŁOWYM

K–K
SKALA 1:20

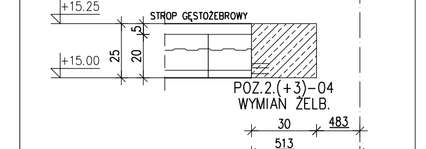

W TYM PRZEKROJU ZASTOSOWAĆ DETAL PODWIESZENIA BELEK STROPOWYCH ZGODNIE Z RYS. SZCZEGÓŁOWYM

DETAL W
SKALA 1:20
WYKONAĆ x1

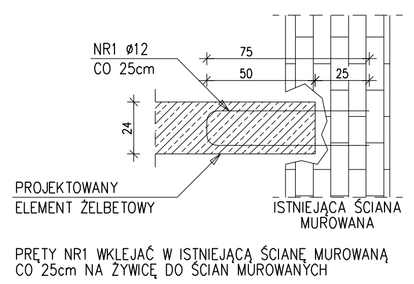

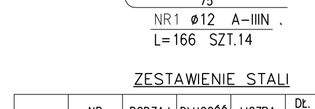

ZESTAWIENIE STALI

POZ.	NR PRĘTA	RODZAJ STALI	DŁUGOŚĆ [cm]	LICZBA SZTUK	DŁ. ŁĄCZNA [m] A–IIIN ø12
	1	ø12 A–IIIN	166	14	23.24
DŁUGOŚĆ RAZEM [m]					23.24
MASA JEDNOSTKOWA [kg/m]					0.888
MASA [kg]					20.64
MASA OGÓŁEM [kg]					20.64

PRĘTY NR1 WKLEJAĆ W ISTNIEJĄCĄ ŚCIANĘ MUROWANĄ C0 25cm NA ŻYWICĘ DO ŚCIAN MUROWANYCH

UWAGA:

1. RZUTY KONSTRUKCYJNE POSZCZEGÓLNYCH KONDYGNACJI ROZPATRYWAĆ ŁĄCZNIE Z RYSUNKAMI ARCHITEKTONICZNYMI I RYSUNKAMI BRANŻOWYMI POSZCZEGÓLNYCH INSTALACJI.

2. NA RZUTACH KONSTRUKCYJNYCH NIE OZNACZONO ŚCIAN NIENOŚNYCH, DZIAŁOWYCH. ŚCIANY NIENOŚNE WYKONAĆ W ZABUDOWIE LEKKIEJ Z PŁYT GIPSOWO–KARTONOWYCH LUB Z BLOCZKÓW Z BETONU KOMÓRKOWEGO.

3. PRZED PRZYSTĄPIENIEM DO PRAC WSZYSTKIE WYMIARY ZWERYFIKOWAĆ NA BUDOWIE. RÓŻNICE W RYSUNKACH I POMIARACH ORAZ WSZELKIE ROZBIEŻNOŚCI I ZMIANY PROJEKTU WYJAŚNIĆ Z PROJEKTANTEM.

4. ZAKRES ROZBIÓREK ISTNIEJĄCYCH ELE. KONSTRUKCYJNYCH WEDŁUG ODRĘBNYCH OPRACOWAŃ.

5. STROPY GĘSTOŻEBROWE ROZŁOŻYĆ I DOZBROIĆ ZGODNIE Z WYTYCZNYMI WYBRANEGO PRODUCENTA.

6. PODCZAS PROWADZENIA PRAC ROZBIÓRKOWYCH ZWRÓCIĆ SZCZEGÓLNĄ UWAGĘ NA STAN TECHNICZNY NADPROŻY W ISTNIEJĄCEJ ŚCIANIE W OSI A. W RAZIE KONIECZNOŚCI WYKONAĆ PRZEMUROWANIA, UZUPEŁNIĆ UBYTKI.

7. PRZEMUROWANIA ORAZ UBYTKI ISTNIEJĄCYCH ŚCIAN WYKONAĆ LUB UZUPEŁNIĆ CEGŁĄ PEŁNĄ KLASY 15MPa NA ZAPRAWIE MARKI M10.

8. WYMAGANIA PRZECIW POŻAROWE ELE. KONSTRUKCYJNYCH ZGODNIE Z RYSUNKAMI ARCHITEKTONICZNYMI.

9. ZAKREŚ ŚCIAN ŻELB. Z BETONU ARCHITEKTONICZNEGO ZGODNIE Z RYSUNKAMI ARCHITEKTONICZNYMI.

POZIOM PORÓWNAWCZY: ±0.00 = +65.17m n.p.m.
PODSTAWOWY POZIOM POSADOWIENIA: -3.74m ÷ +61.43m n.p.m.
UZUPEŁNIAJĄCY POZIOM POSADOWIENIA: -3.92m ÷ +61.25m n.p.m.

- PROJEKTOWANE WYBURZENIA
- ISTNIEJĄCE ŚCIANY MUROWANE
- PROJEKTOWANE ELEMENTY ŻELBETOWE C25/C30, A–IIIN B500SP
- PROJEKTOWANA ŚCIANA MURowana Z BLOCZKÓW WAPIENNO–PIASKOWYCH
- PROJEKTOWANA ŚCIANA MURowana Z CEGŁY PEŁNEJ 15MPa ZAPRAWA M10
- PROJEKTOWANA ŚCIANA MURowana Z BLOCZKÓW Z BETONU KOMÓRKOWEGO

SZKIC SYTUACYJNY:

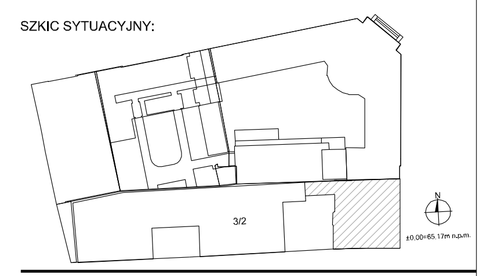

nazwa inwestycji:

PROJEKT PRZEBUDOWY I ZMIANY SPOSOBU UŻYTKOWANIA BUDYNKU MIESZKALNEGO WIELORODZINNEGO NA BUDYNEK EDUKACJI ARTYSTYCZNEJ.
KATEGORIA BUDYNKU: IX - BUDYNEK KULTURY, NAUKI I OŚWIATY

opracowanie:
Uniwersytet Artystyczny w Poznaniu
al. Marcinkowskiego 29
60-967 Poznań

główny projektant: mgr inż. Katarzyna STARZECKA
nr uprawnień: 59/88/Pw/ 111/Pw/92
podpis:

sprawdzający: mgr inż. Olgierd RUTNICKI
WKP/0215/POOK/04

opracowanie:
mgr inż. Mateusz Luther
mgr inż. Anna Konieczka

adres:
AL. K. MARCINKOWSKIEGO 28, działka
geod. 3/2, ark. mapy 19, obręb POZNAŃ

inwestor:
UNIWERSYTET ARTYSTYCZNY W POZNANIU
AL. MARCINKOWSKIEGO 29
60-967 POZNAŃ

faza projektu: PROJEKT WYKONAWCZY
branża: KONSTRUKCJA

nazwa projektu: RZUT STROPU NAD +3

data: 04.2018
skala: 1:50

faza projektu:	branża:	poziom:	część budynku:	nr rysunku:	rewizja:
PW	KR	04	K	006	00

Kopiowanie i rozpowszechnianie tego rysunku bez zgody autorów projektu jest zabronione.