



L.P.	POMIESZCZENIA	POWIERZ.
01	POMIESZCZENIE	11,8 m2
02	POMIESZCZENIE	72 m2
03	POMIESZCZENIE	72,66 m2
04	POMIESZCZENIE	11 m2
05	KLATKA SCHODOWA	20,20m2
06	MAGAZYN	42,67m2
07	HOLL	16,4 m2
08	MAGAZYN	92,72 m2
09	HOLL	11,8 m2
010	POMIESZCZENIE	1,24 m2
011	KLATKA SCHODOWA	5,34 m2
POWIERZCHNIA OGÓŁEM:		357,83 m2

POLITECHNIKA POZNAŃSKA WYDZIAŁ ARCHITEKTURY, UL. NIEŚZAWSKA 13 C, 61-021 POZNAŃ		INWESTOR	
PROWADZĄCY: mgr inż. arch. T. BARCZAK mgr inż. arch. P. LITOBORSKI	OBIEKT: POZNAŃSKA FABRYKA PAPIERU "TREPL"	BRANŻA: ARCHITEKTURA	STADIUM: INWENTARYZACJA
OPRACOWANIE: KATARZYNA KASATKIN KATARZYNA KUJAWA	TEMAT RYSUNKU: RZUT PIWNIC	SKALA: NR. RYS:	1 : 50 1

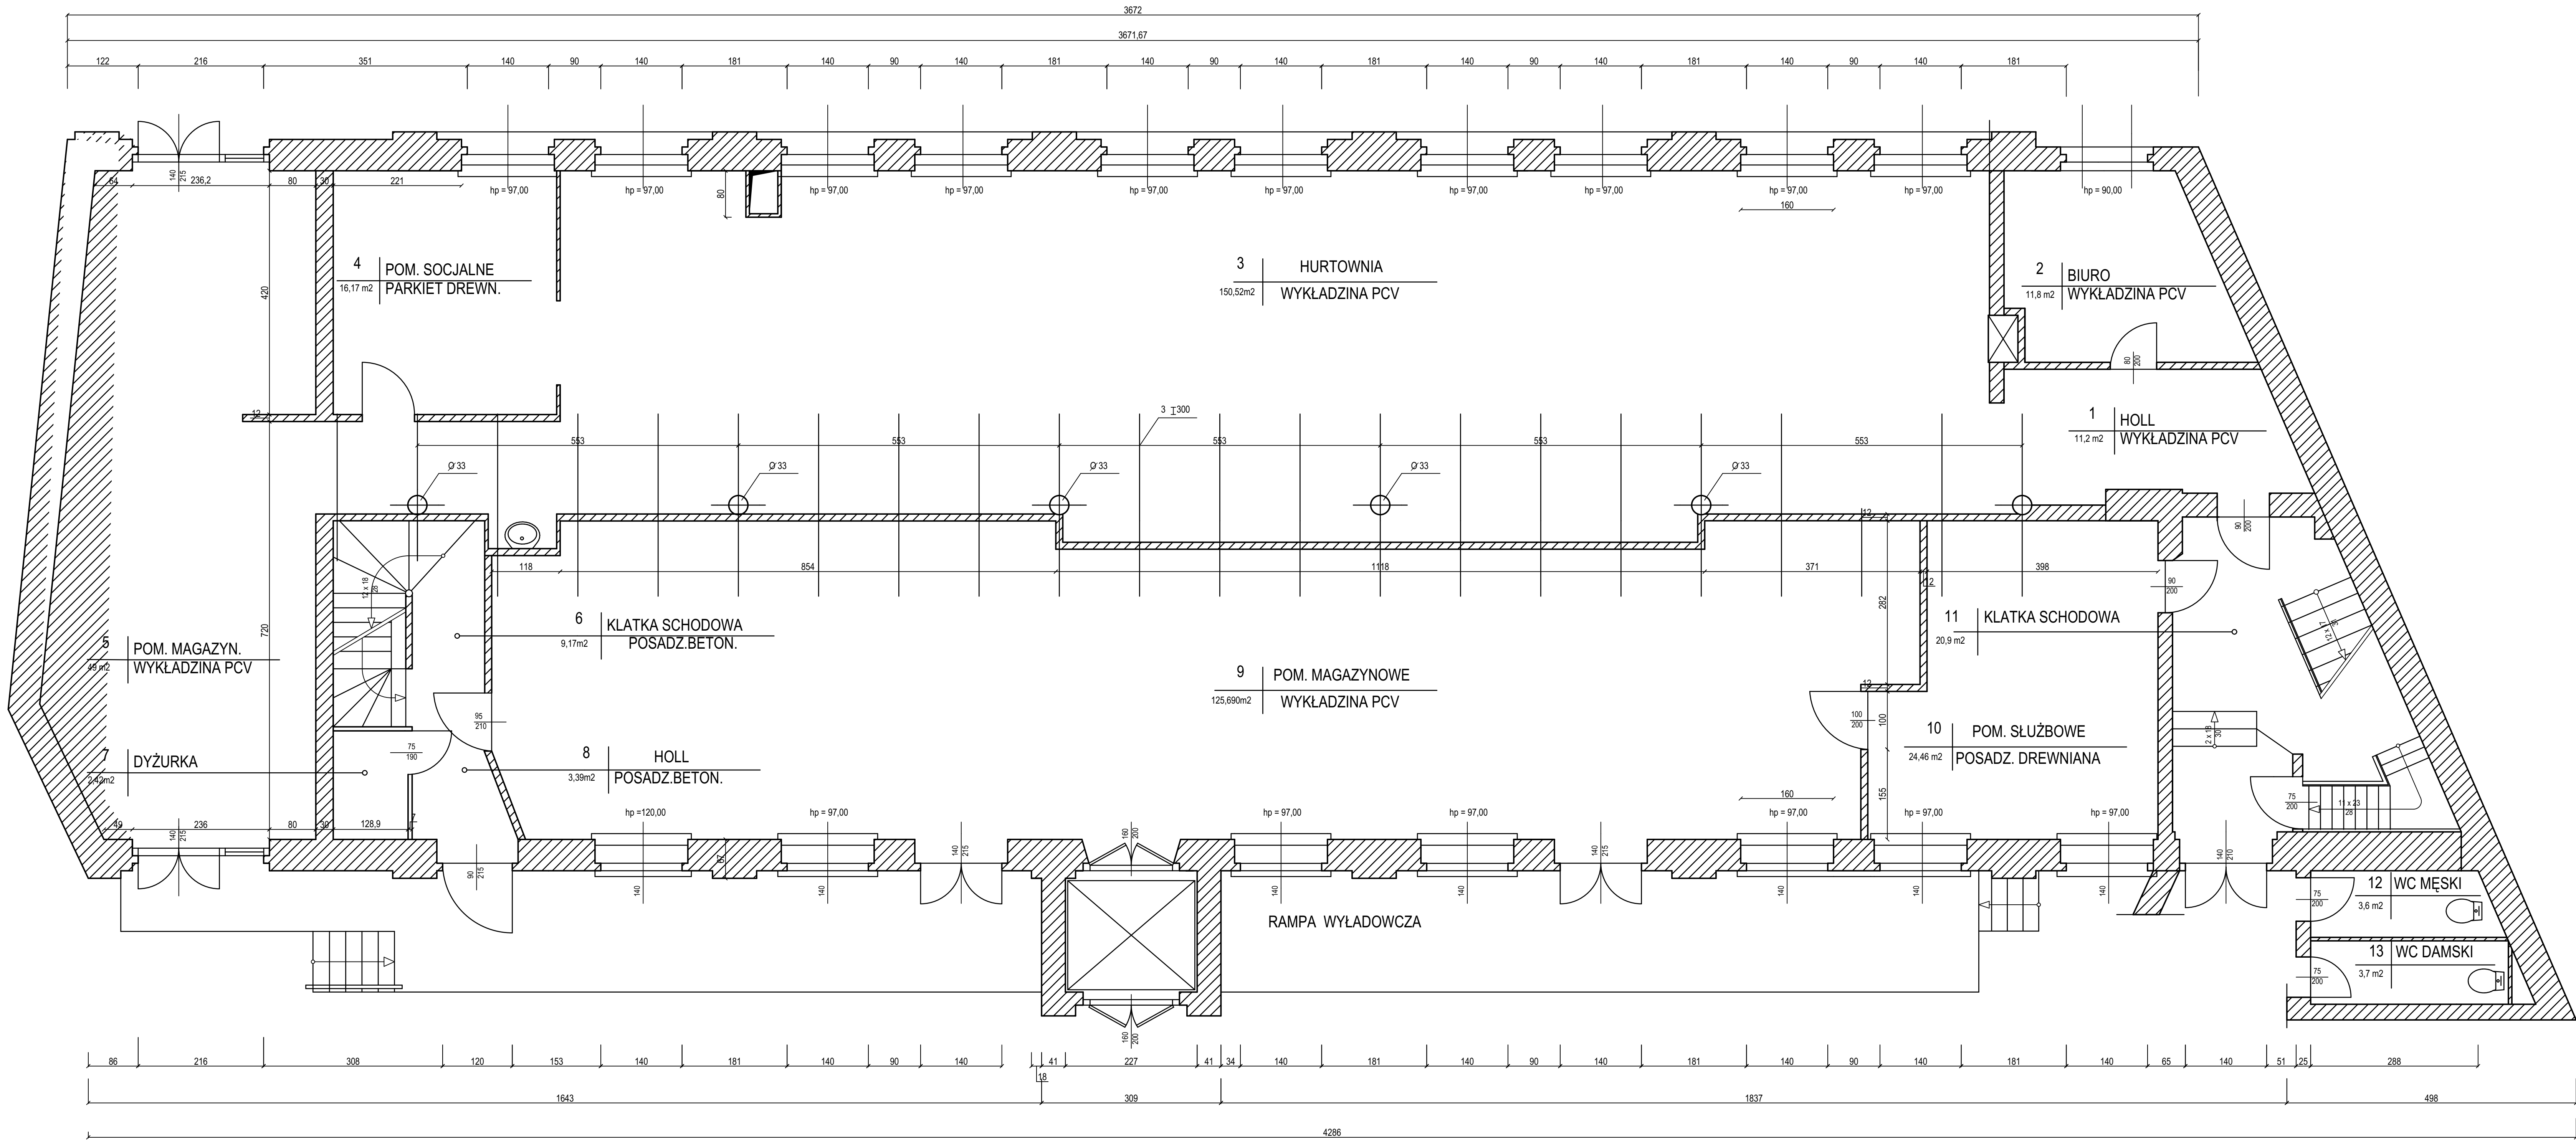


L.P.	POMIESZCZENIA	POWIERZ.
1	HOLL	11,2 m2
2	BIURO	11,8 m2
3	HURTOWNIA	150,52m2
4	POM. SOCJALNE	16,17 m2
5	POM. MAGAZYNOWE	49 m2
6	KLATKA SCHODOWA	9,17m2
7	DYŻURKA	2,42m2
8	HOLL	3,39m2
9	POM. MAGAZYNOWE	125,690m2
10	POM. SŁUŻBOWE	24,46 m2
11	KLATKA SCHODOWA	20,9 m2
12	WC MĘSKI	3,6 m2
13	WC DAMSKI	3,7 m2
POWIERZCHNIA OGÓŁEM:		432,02 m2

POLITECHNIKA POZNAŃSKA WYDZIAŁ ARCHITEKTURY, UL. NIEŚZAWSKA 13 C, 61-021 POZNAŃ		INWESTOR	
PROWADZĄCY: mgr inż. arch. T. BARCZAK mgr inż. arch. P. LITOBORSKI	OBIEKT: POZNAŃSKA FABRYKA PAPIERU "TREFL"	BRANŻA: ARCHITEKTURA	STADIUM: INWENTARYZACJA
OPRACOWANIE: KATARZYNA KASATKIN KATARZYNA KUJAWA	TEMAT RYSUNKU: RZUT PARTERU	SKALA: NR. RYS:	1 : 50 2

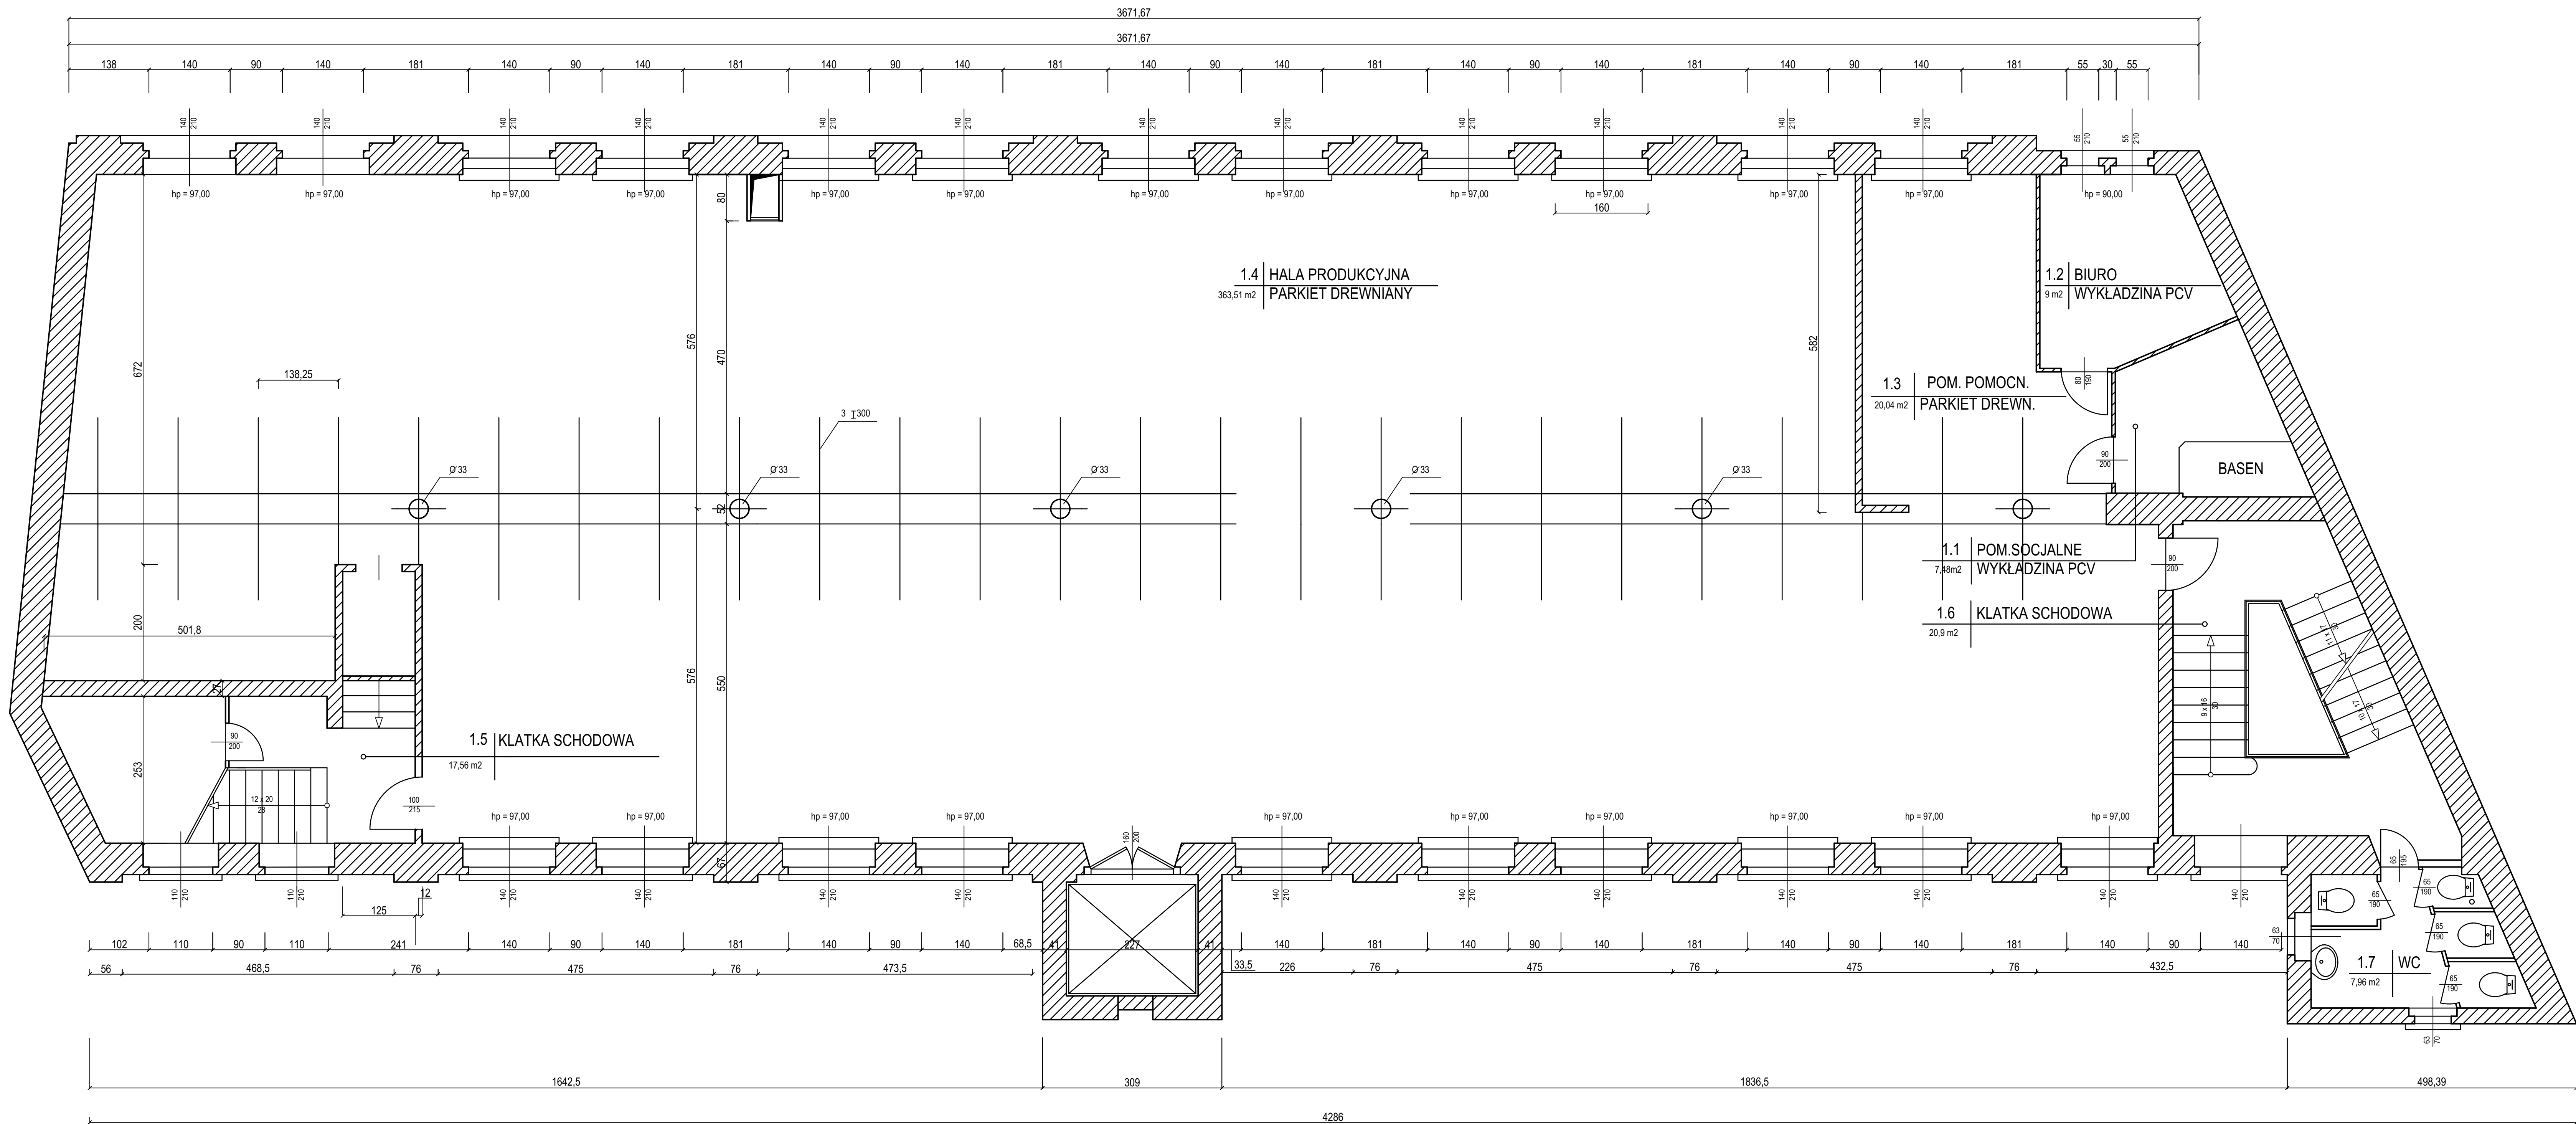

L.P.	POMIESZCZENIA	POWIERZ.
1.1	POM. SOCJALNE	7,48m²
1.2	BIURO	9 m²
1.3	POM. POMOCNICZE	20,04 m²
1.4	HALA PRODUKCYJNA	363,51 m²
1.5	KLATKA SCHODOWA	17,56 m²
1.6	KLATKA SCHODOWA	20,9 m²
1.7	WC	7,96 m²
POWIERZCHNIA OGÓŁEM:		446,45 m²

POLITECHNIKA POZNAŃSKA WYDZIAŁ ARCHITEKTURY, UL. NIEŚZAWSKA 13 C, 61-021 POZNAŃ		INWESTOR	
PROWADZĄCY: dr hab. inż. arch. T. BAROZŃSKA-BONENBERG mgr inż. arch. P. LITOBORSKI	OBIEKT: POZNAŃSKA FABRYKA PAPIERU "TREFL"	BRANŻA: ARCHITEKTURA	STADIUM: INWENTARYZACJA
OPRACOWANIE: KATARZYNA KASATKIN KATARZYNA KUJAWA	TEMAT RYSUNKU: RZUT I PIĘTRA	SKALA: NR. RYS:	1 : 50 3

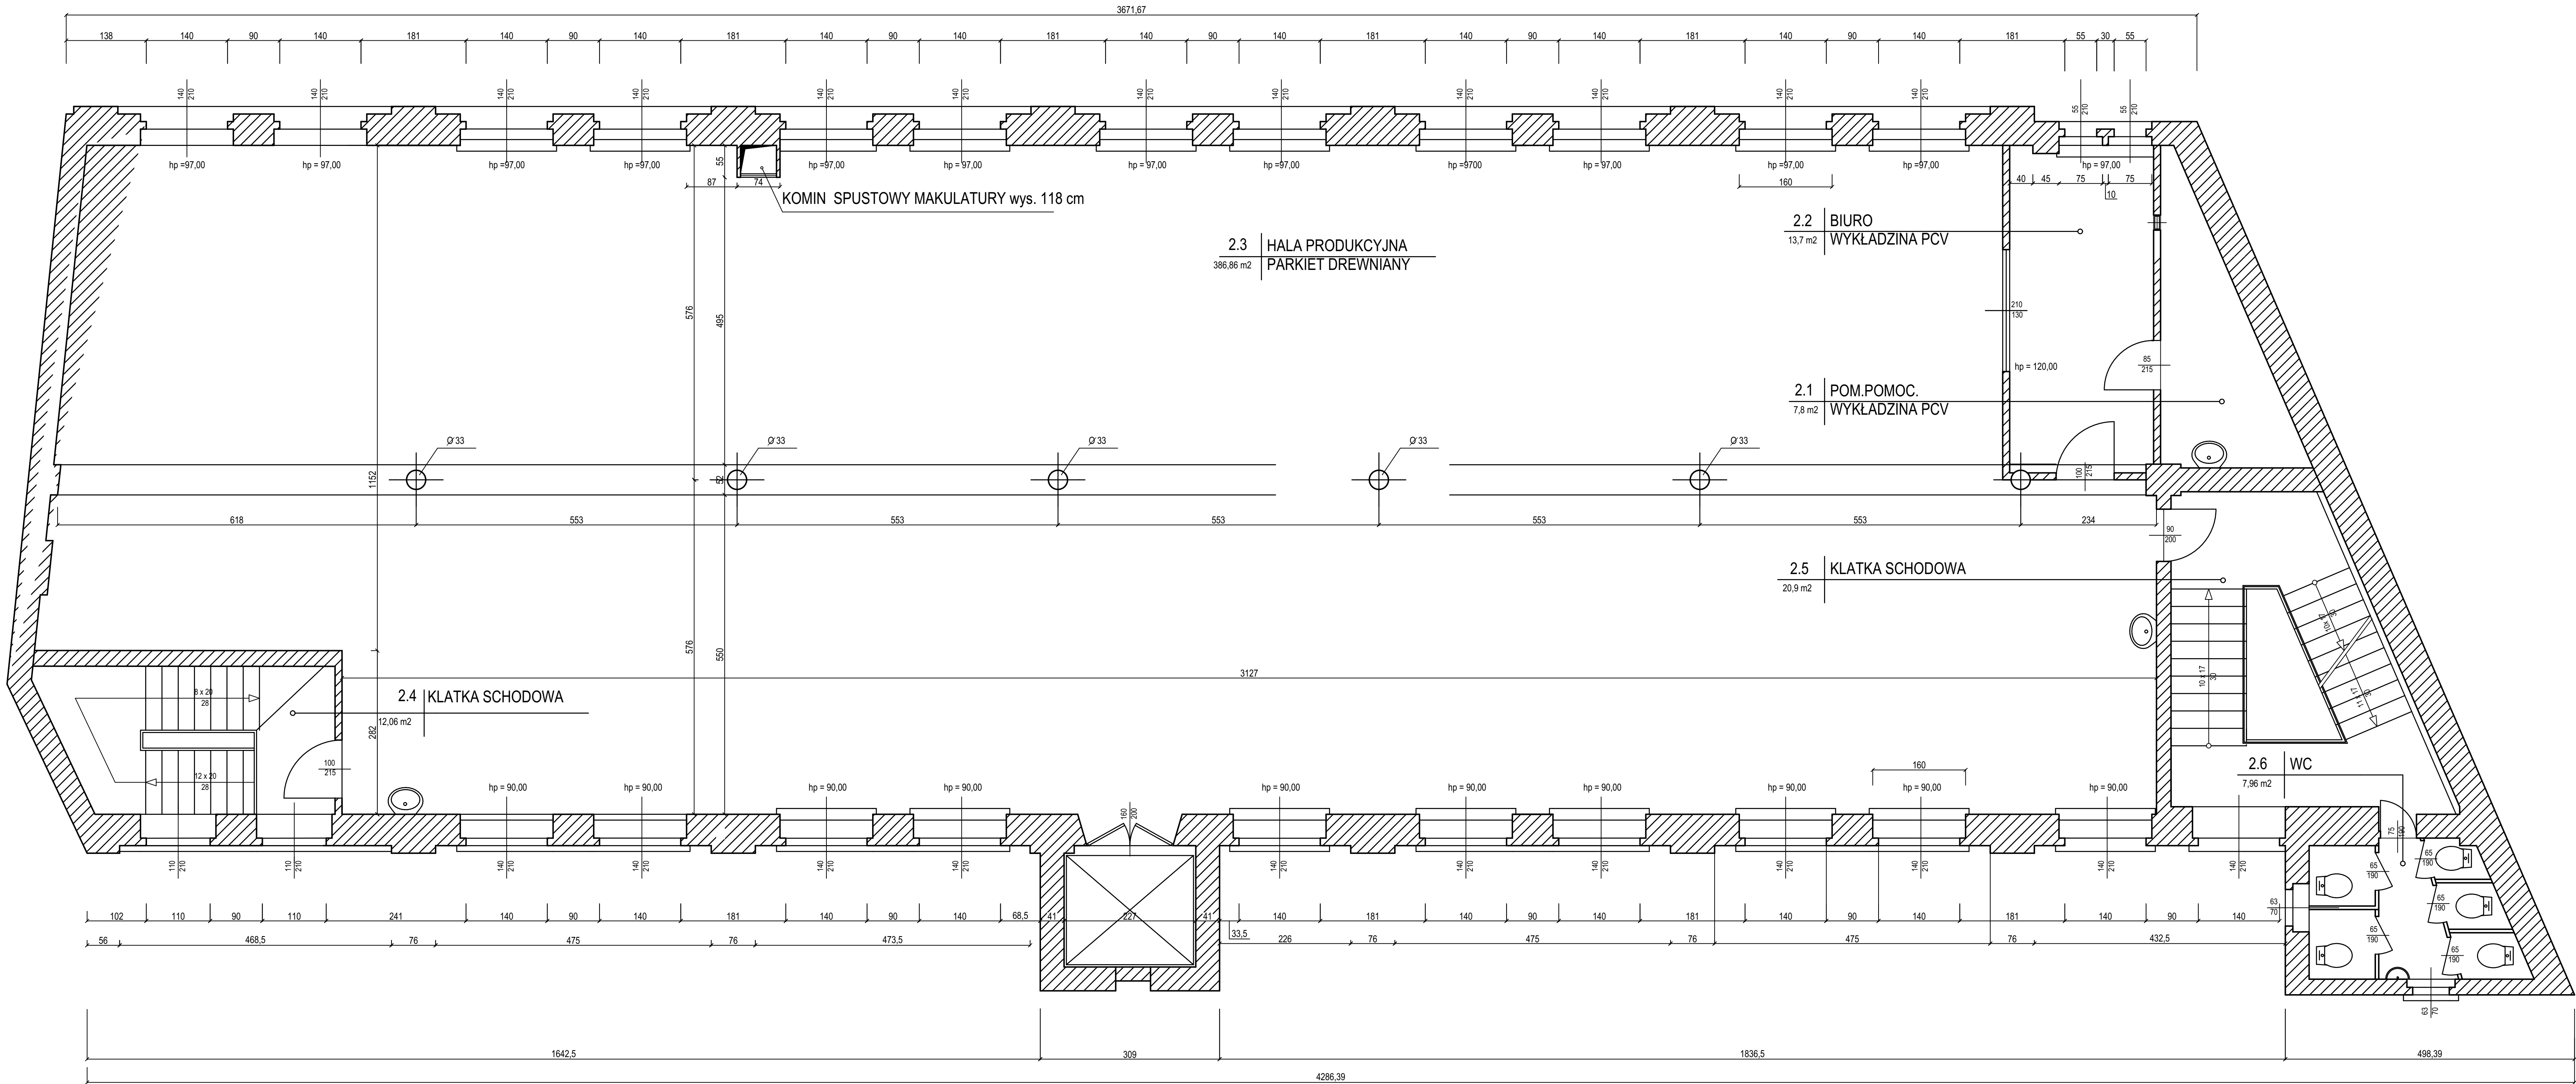


L.P.	POMIESZCZENIA	POWIERZ.
2.1	POM. POMOCNICZE	7,8 m ²
2.2	BIURO	13,7 m ²
2.3	HALA PRODUKCYJNA	386,86 m ²
2.4	KLATKA SCHODOWA	12,06 m ²
2.5	KLATKA SCHODOWA	20,9 m ²
2.6	WC	7,96 m ²
POWIERZCHNIA OGÓŁEM:		449,28 m ²


POLITECHNIKA POZNAŃSKA WYDZIAŁ ARCHITEKTURY, UL. NIEŚZAWSKA 13 C, 61-021 POZNAŃ		INWESTOR	
PROWADZĄCY: mgr inż. arch. P. LITOBORSKI	OBIEKT: POZNAŃSKA FABRYKA PAPIERU 'TREFL'	BRANŻA: ARCHITEKTURA	DATA: 16 LIPCA 2004
OPRACOWANIE: KATARZYNA KASATON KATARZYNA KLJAWA	TEMAT RYSUNKU: RZUT II PIĘTRA	SKALA: NR. RYS:	1 : 50 4



POLITECHNIKA POZNAŃSKA WYDZIAŁ ARCHITEKTURY, UL. NIEŚZAWSKA 13 C, 61-021 POZNAŃ		INWESTOR	
PROWADZĄCY: 9 102-103-001 T. BARDZINSKA, B. BONENBERG mgr inż. arch. P. LITORSKI	OBIEKT: POZNAŃSKA FABRYKA PAPIERU "TREFL"	BRANŻA: ARCHITEKTURA	STADIUM: INWENTARYZACJA
OPRACOWANIE: KATARZYNA KASATON KATARZYNA KUJAWA	TEMAT RYSUNKU: ELEWACJA 1	SKALA: NR RYS:	1 : 50 5

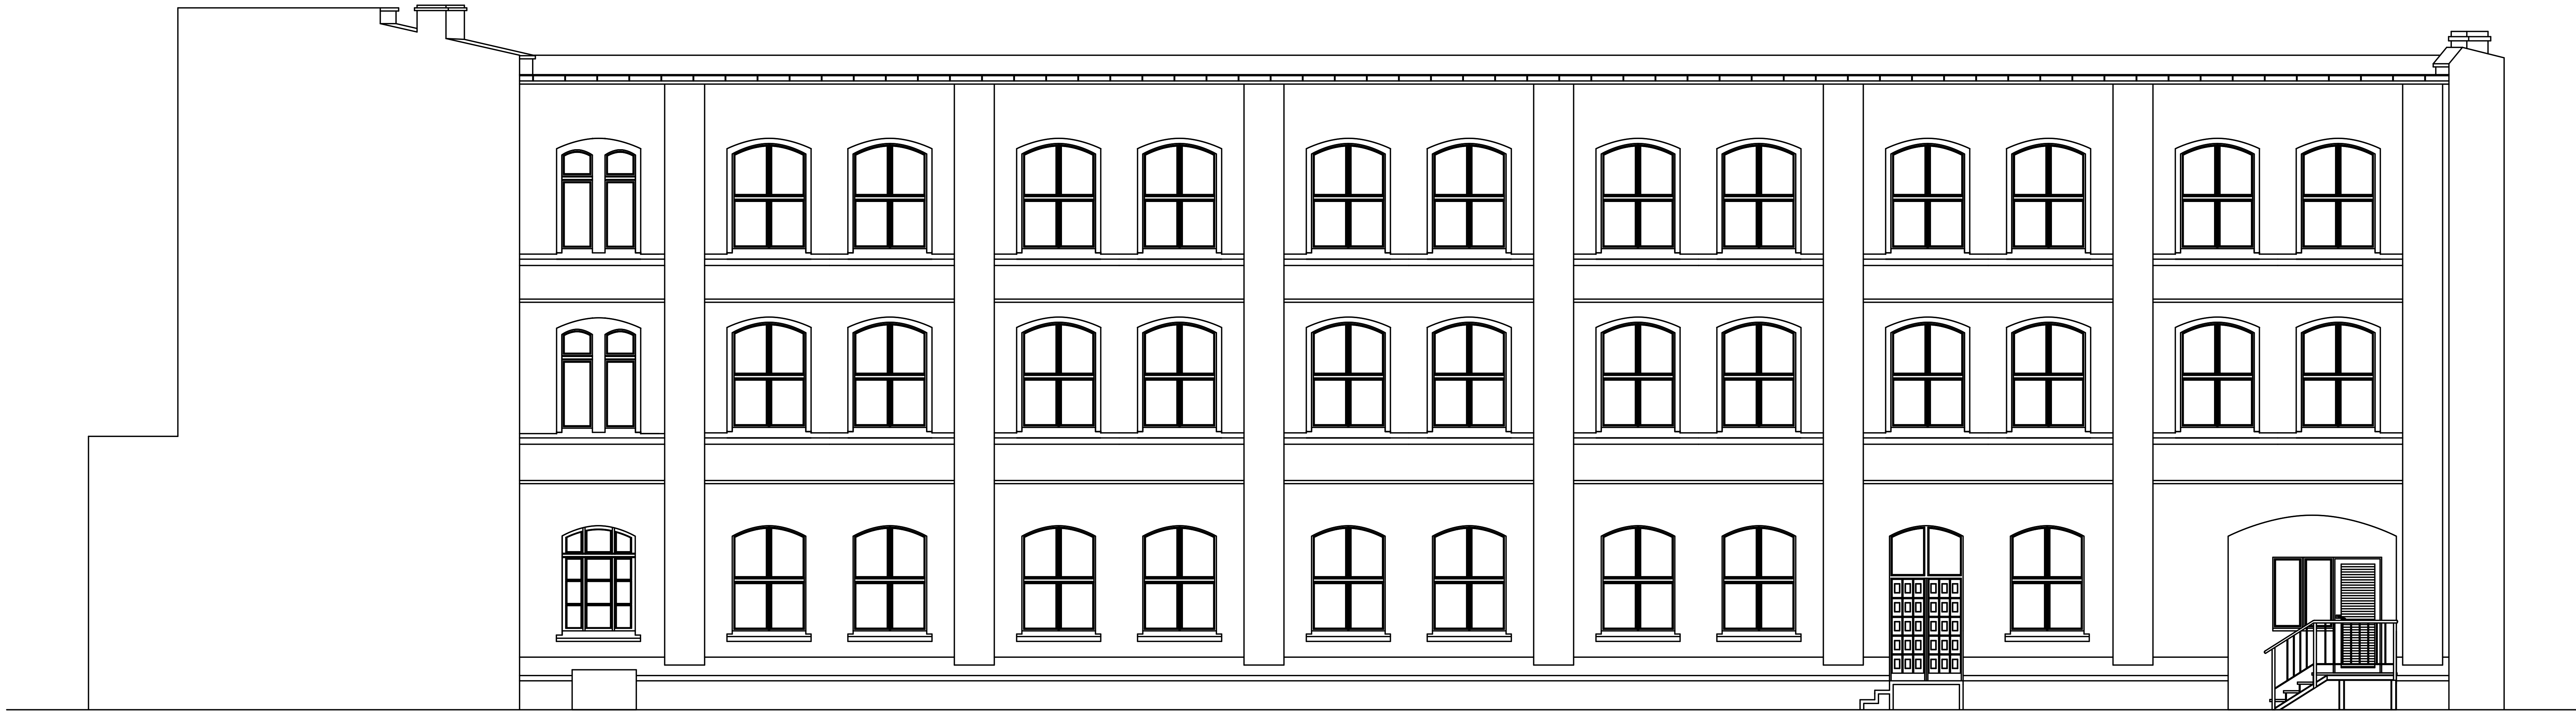

POLITECHNIKA POZNAŃSKA WYDZIAŁ ARCHITEKTURY, UL. NIEŚZAWSKA 13 C, 61-021 POZNAŃ		INWESTOR	
PROWADZĄCY: mgr inż. J. J. J. J. T. BARCZAK-SKONIECZNY mgr inż. arch. P. LITOWSKI	OBIEKT: POZNAŃSKA FABRYKA PAPIERU 'TREFL'	BRANŻA: ARCHITEKTURA	STADIUM: INWENTARYZACJA
OPRACOWANIE: KATARZYNA KASATON KATARZYNA KLAWA	TEMAT RYSUNKU: ELEWACJA 2	SKALA: NR. RYS:	1 : 50 6

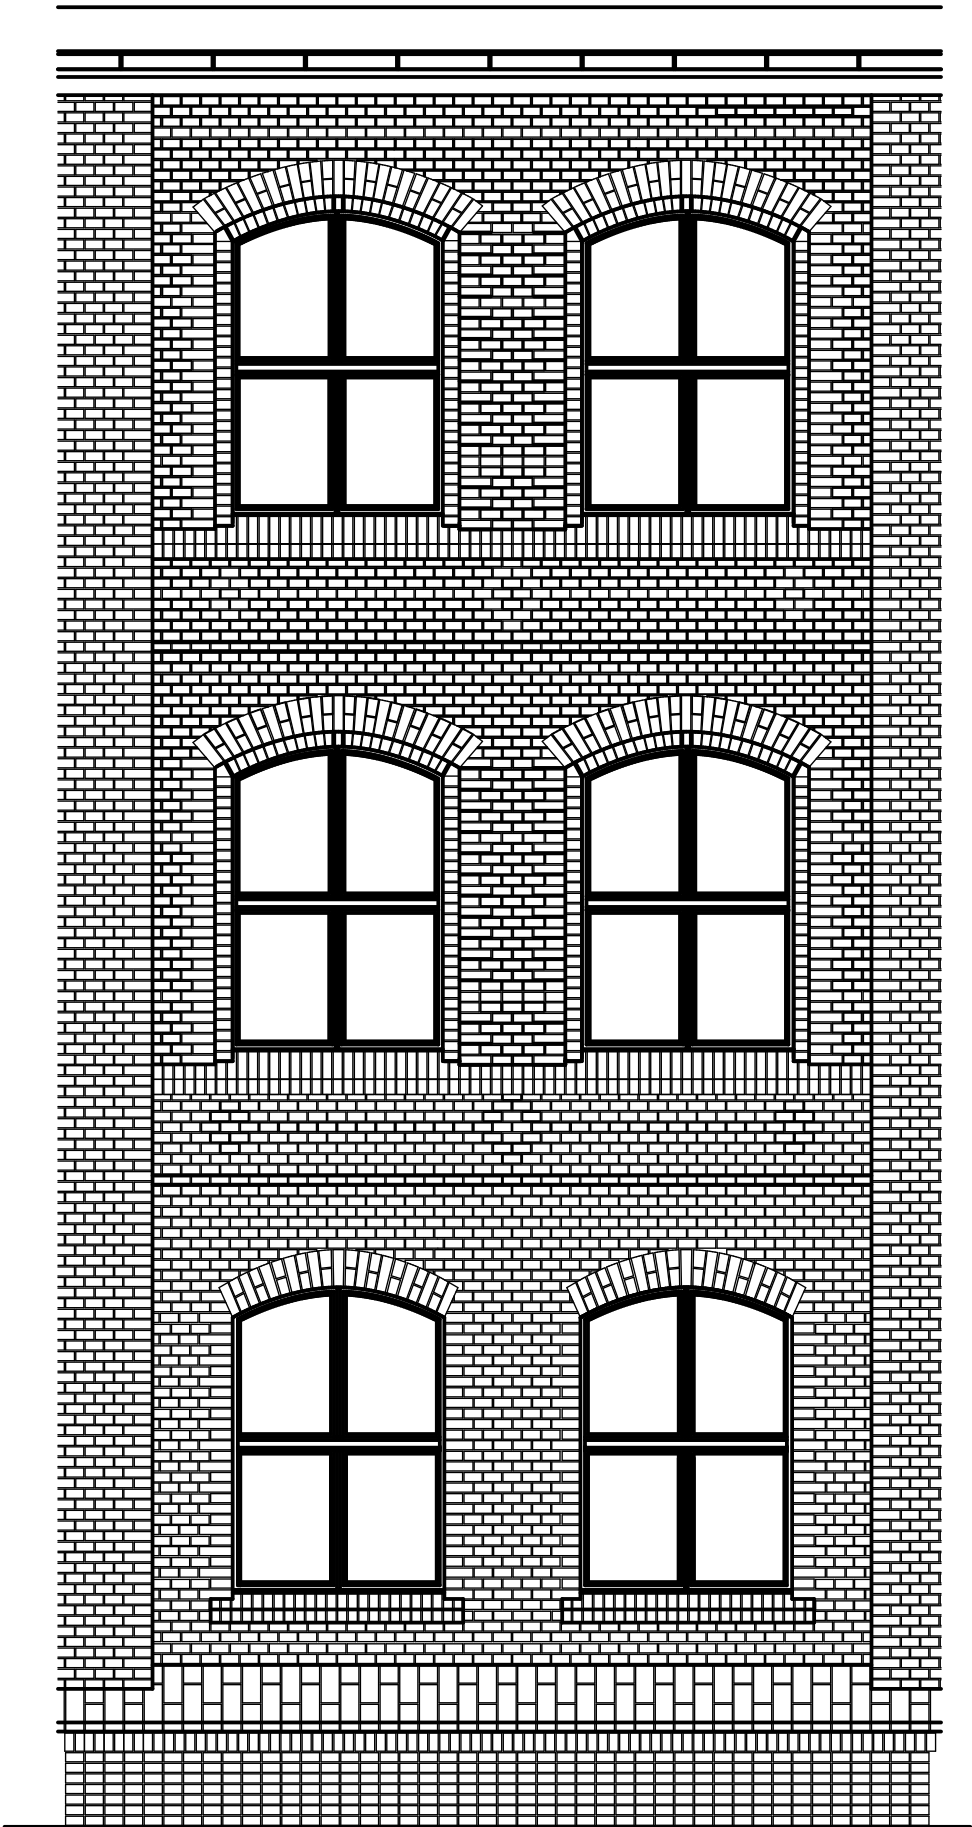

POLITECHNIKA POZNAŃSKA WYDZIAŁ ARCHITEKTURY, UL.NIESZAWSKA 13 C, 61-021 POZNAŃ		INWESTOR	
PROWADZĄCY:	OBIEKT: POZNAŃSKA FABRYKA PAPIERU 'TREFL'	BRANŻA: ARCHITEKTURA	
dr hab.inż.arch. T.BARDZIŃSKA-BONENBERG		STADIUM: INWENTARYZACJA	
mgr.inż.arch. P. LITOBORSKI		DATA: 16 LIPCA 2004	
OPRACOWANIE:	TEMAT RYSUNKU: DETAL	SKALA:	1 : 50
KATARZYNA KASATKIN KATARZYNA KUJAWA		NR. RYS:	8