



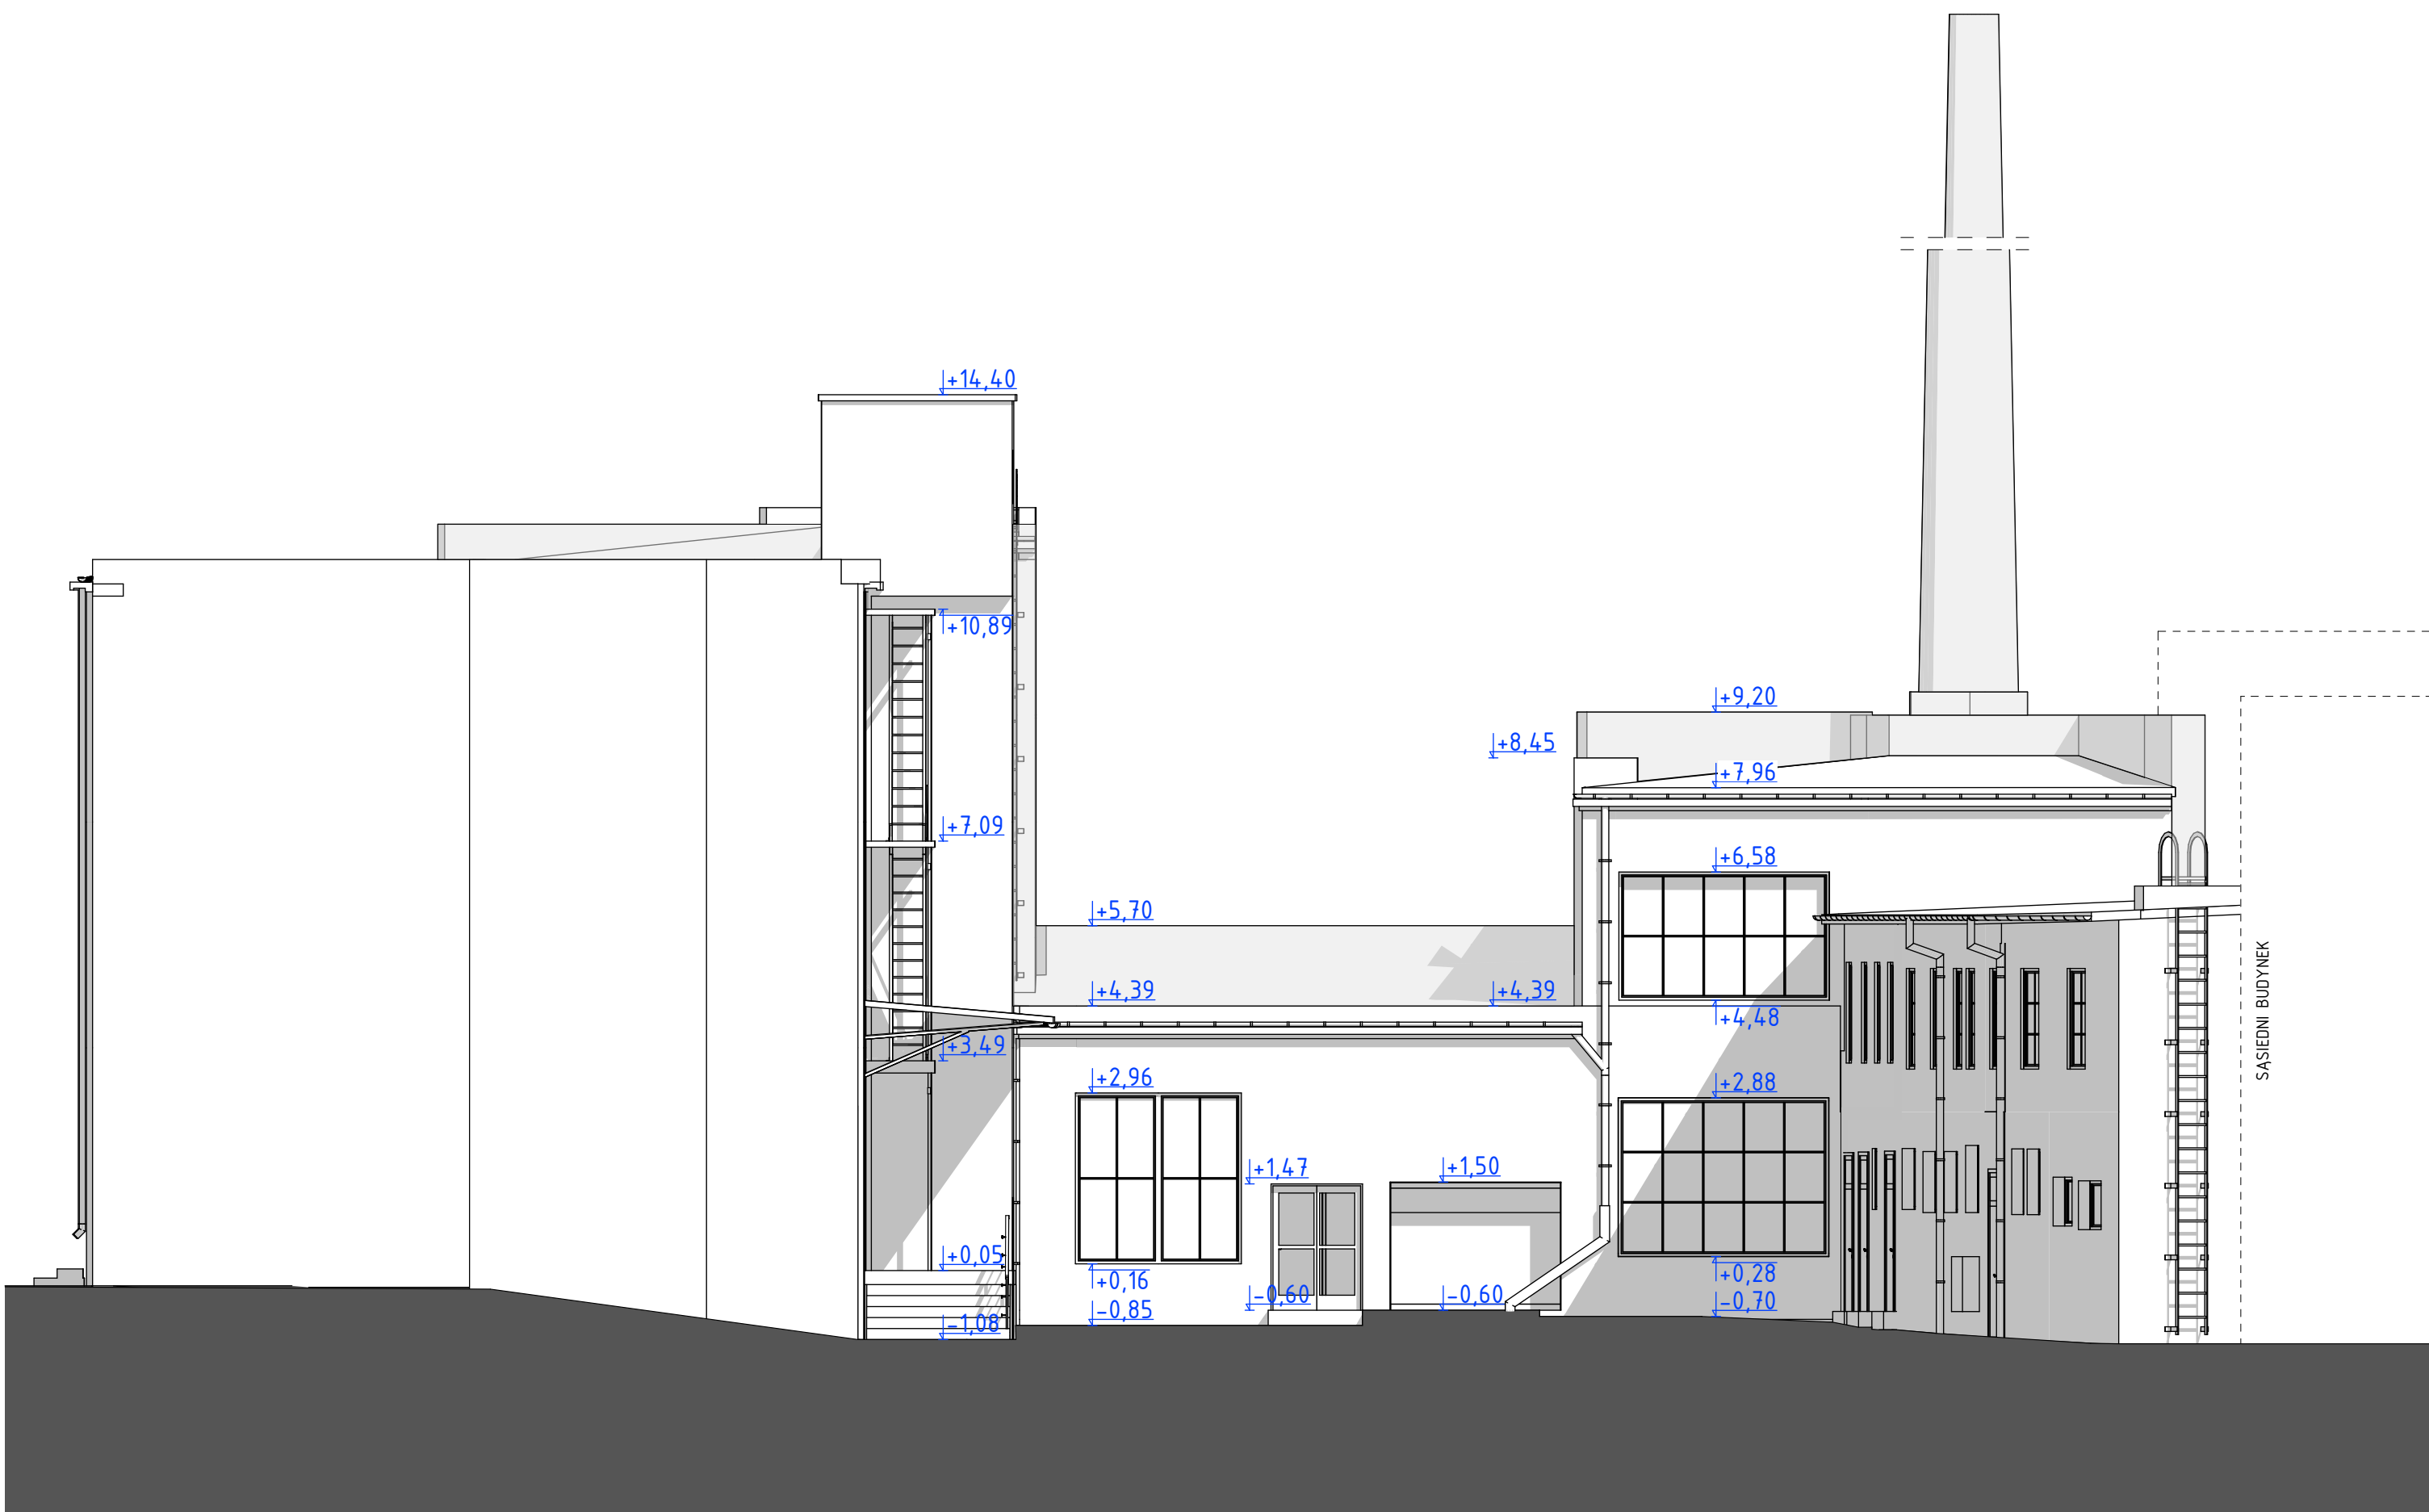


ELEWACJA 5  
SKALA 1:100

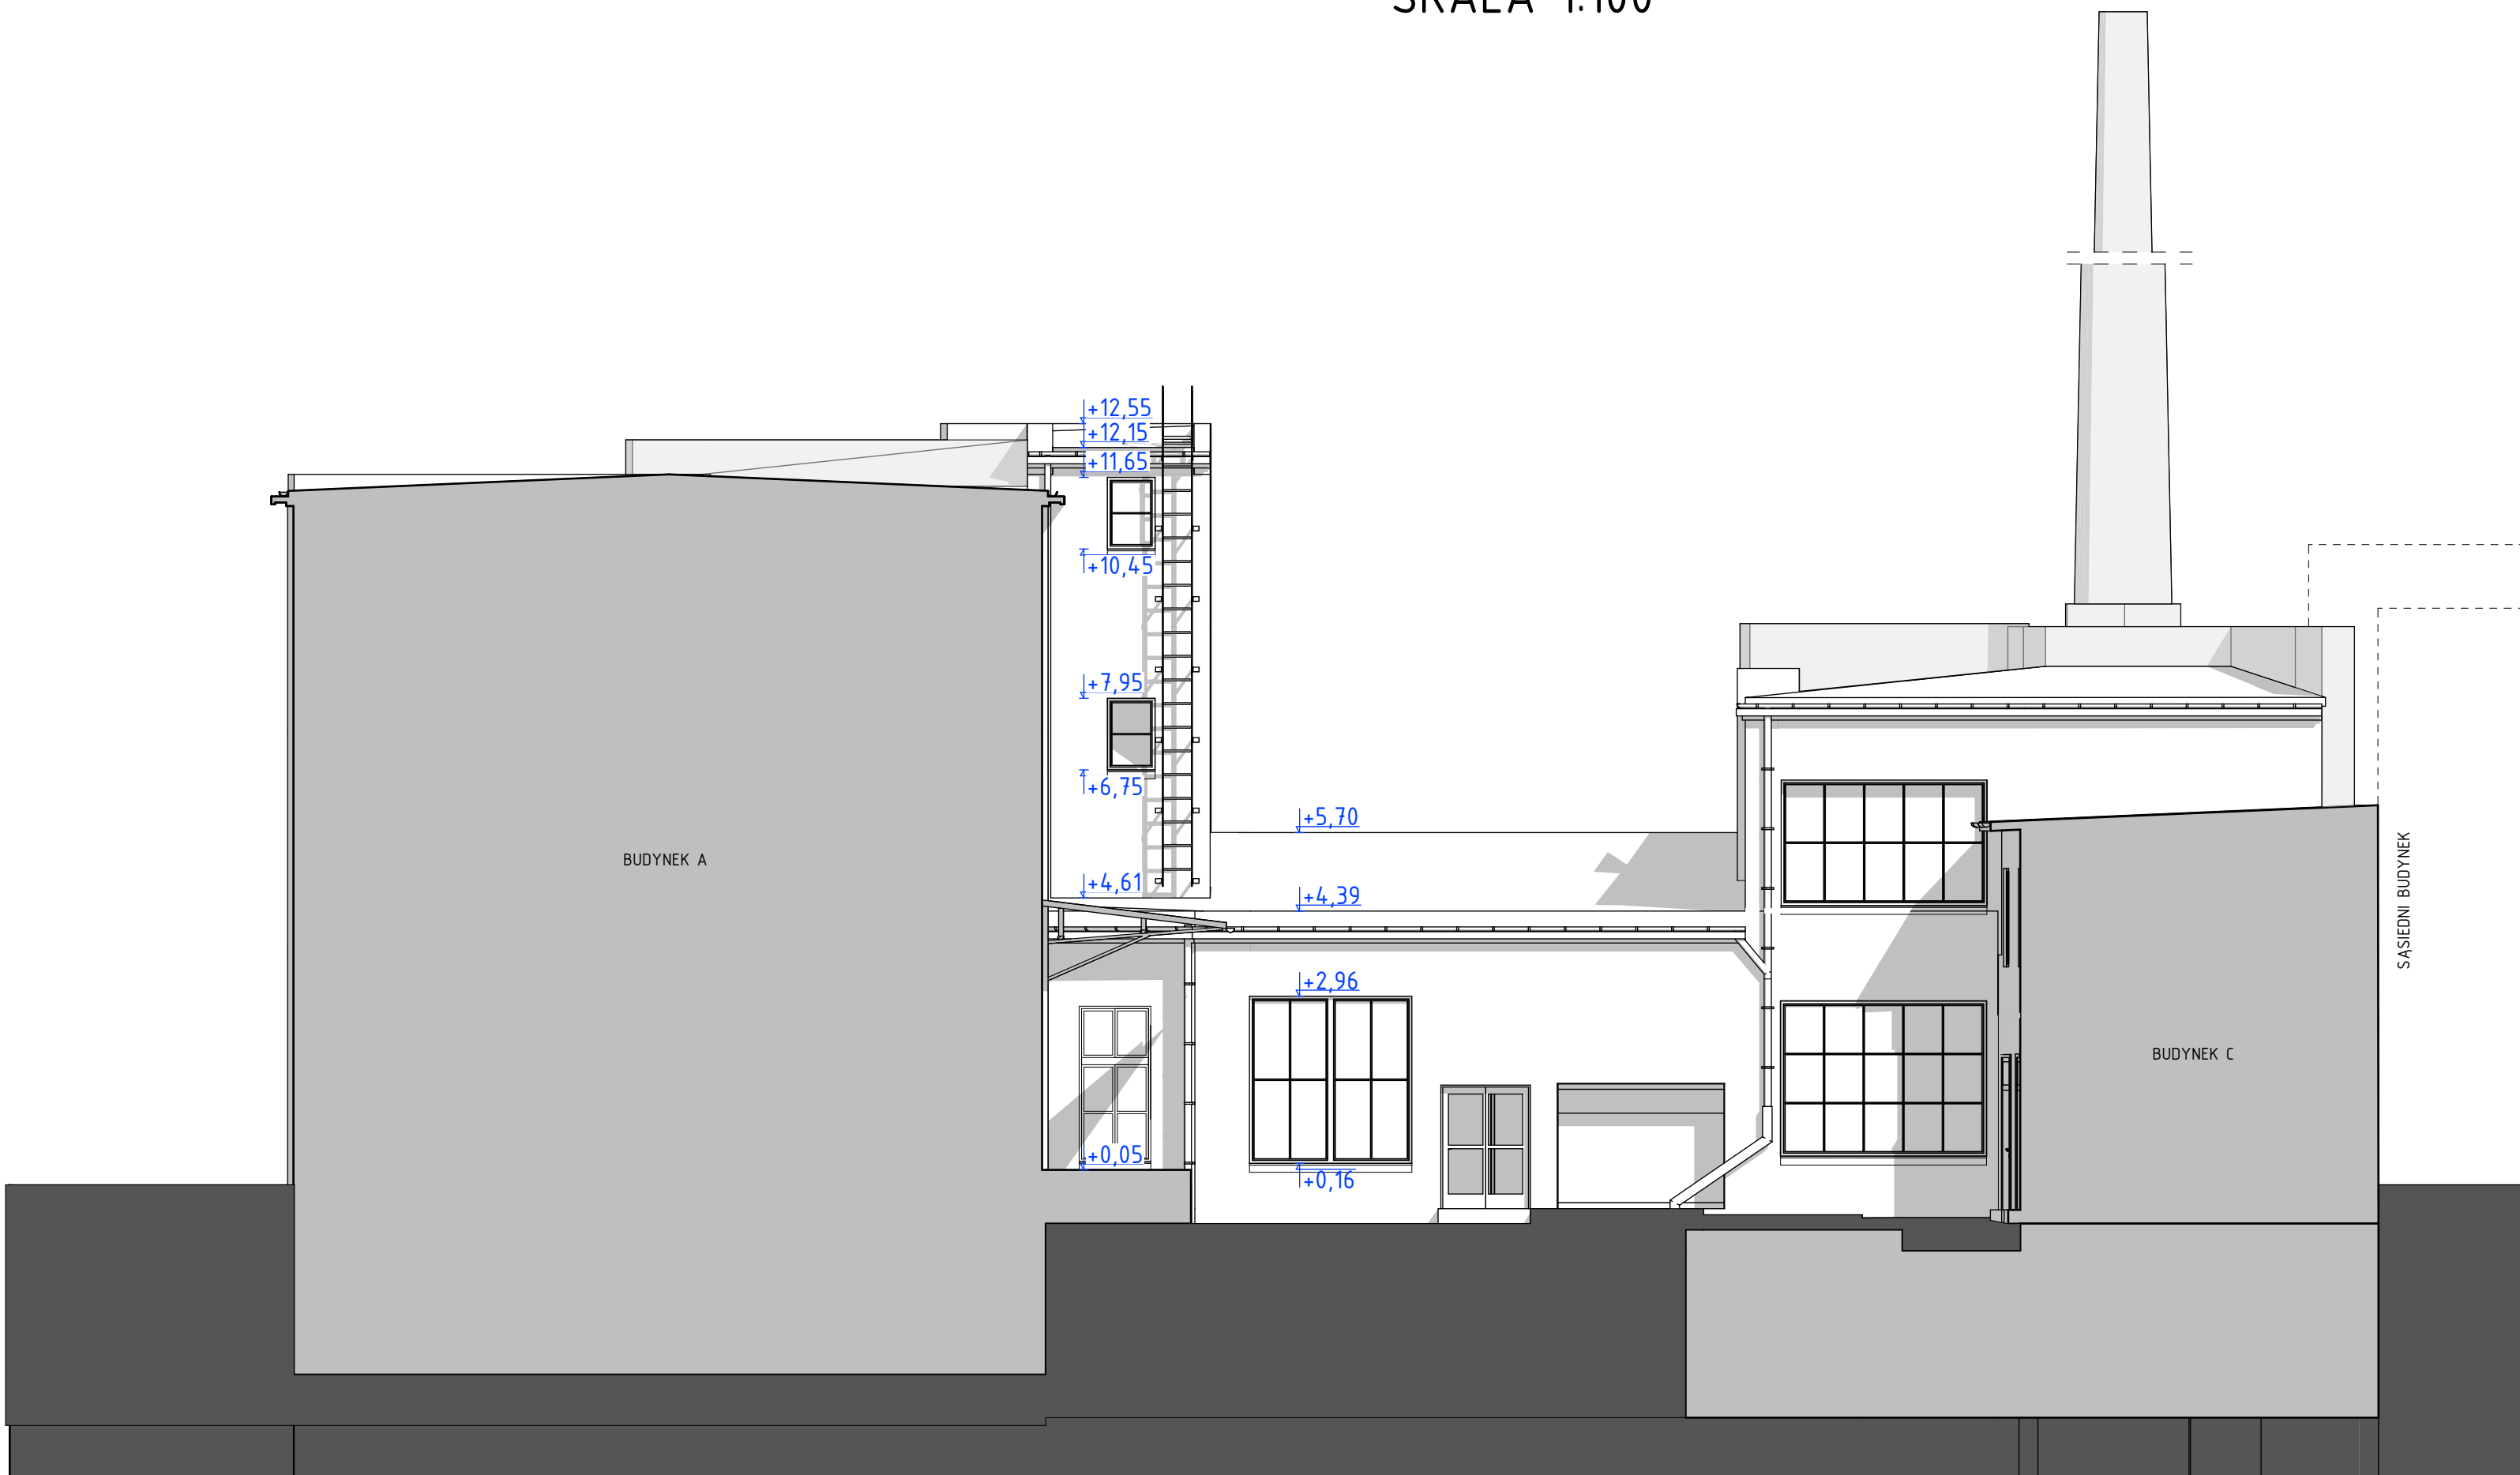

ELEWACJA 6  
SKALA 1:100



ELEWACJA 7  
SKALA 1:100

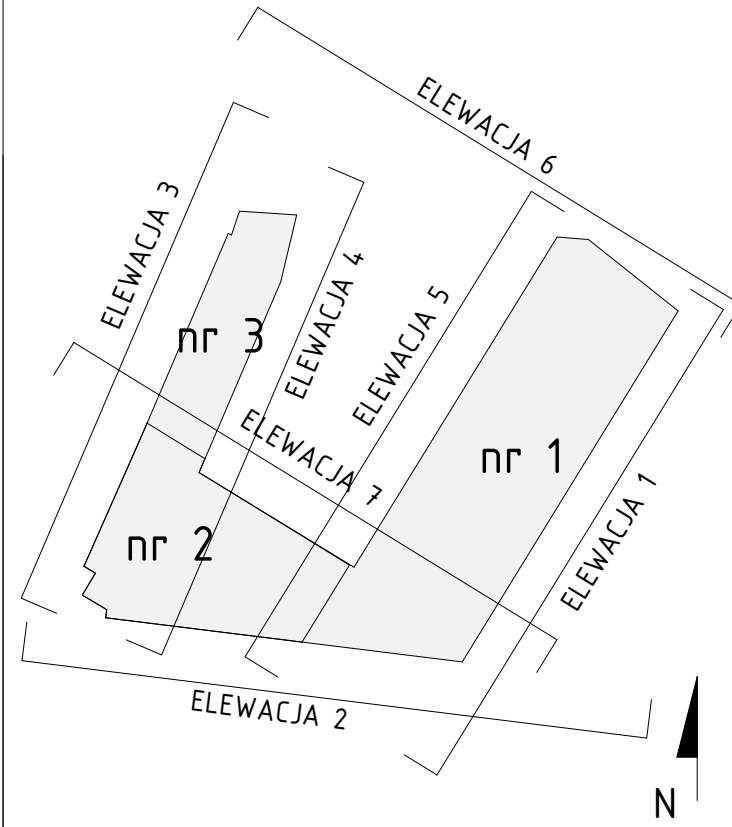

UWAGA  
1. Wszystkie wymiary na rysunku podano w centymetrach, rzędne wysokościowe w metrach.  
2. Nie należy odmierzać wymiarów z rysunku. Ze względu na charakter obiektu przed przystąpieniem do robót budowlanych wszystkie wymiary oraz rzędne należy sprawdzić na budowie, a zaistniałe niezgodności pomiędzy projektem architektoniczno-budowlanym i pozostałymi opracowaniami branżowymi, a stanem istniejącym należy wyjaśnić i uzgodnić z projektantami.  
3. Rysunku nie należy składować ani modyfikować.

FHU IRENA NOWACZYK  
ul. Włodkowa 28  
62-023 Borówiec

architektura - główny projektant: nr uprawnień: WP-OIAOKKUp8/312010  
mgr inż. arch. Maciej Kornecki  
opracowanie: mgr inż. arch. Monika Marcinik

mgr inż. arch. Irena Nowaczyk

nazwa:

adres: ul. Szyperska 8, 8A  
61-754 Poznań

inwestor: Uniwersytet Artystyczny im. M. Abakanowicz  
w Poznaniu  
Dział Inwestycji  
al. Marcinkowskiego 29, 60-967 Poznań

nazwa rysunku:

Elewacja 4, 5, 6

faza projektu: INWENTARYZACJA branża: ARCHITEKTURA nr rysunku:

data: 10.05.2021 skala: 1:100 A.14