



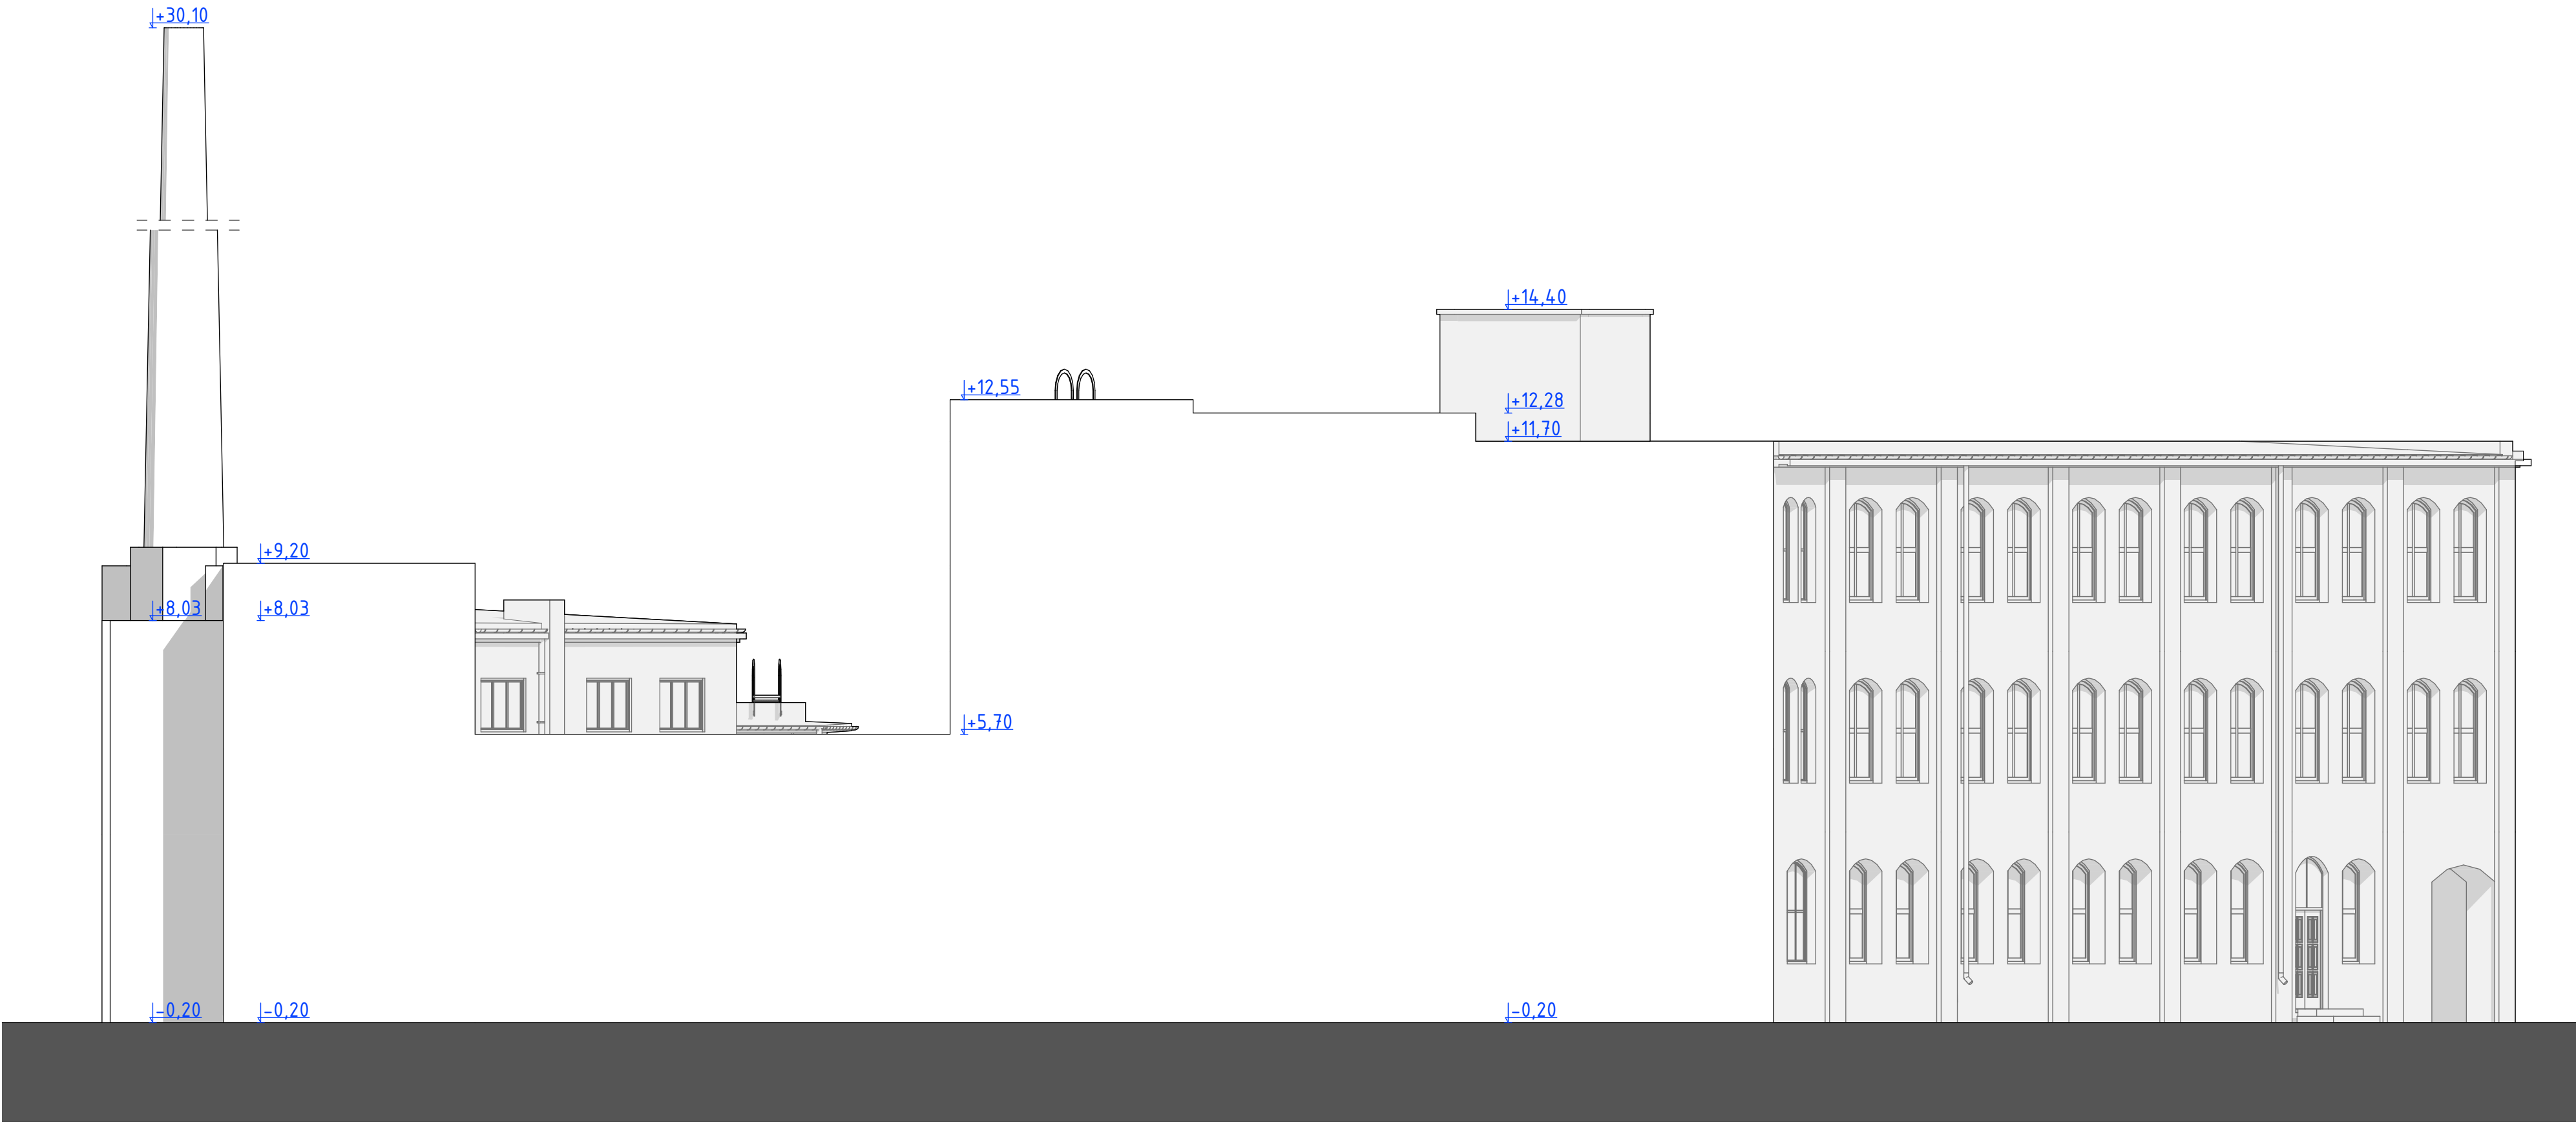

ELEWACJA 1
SKALA 1:100

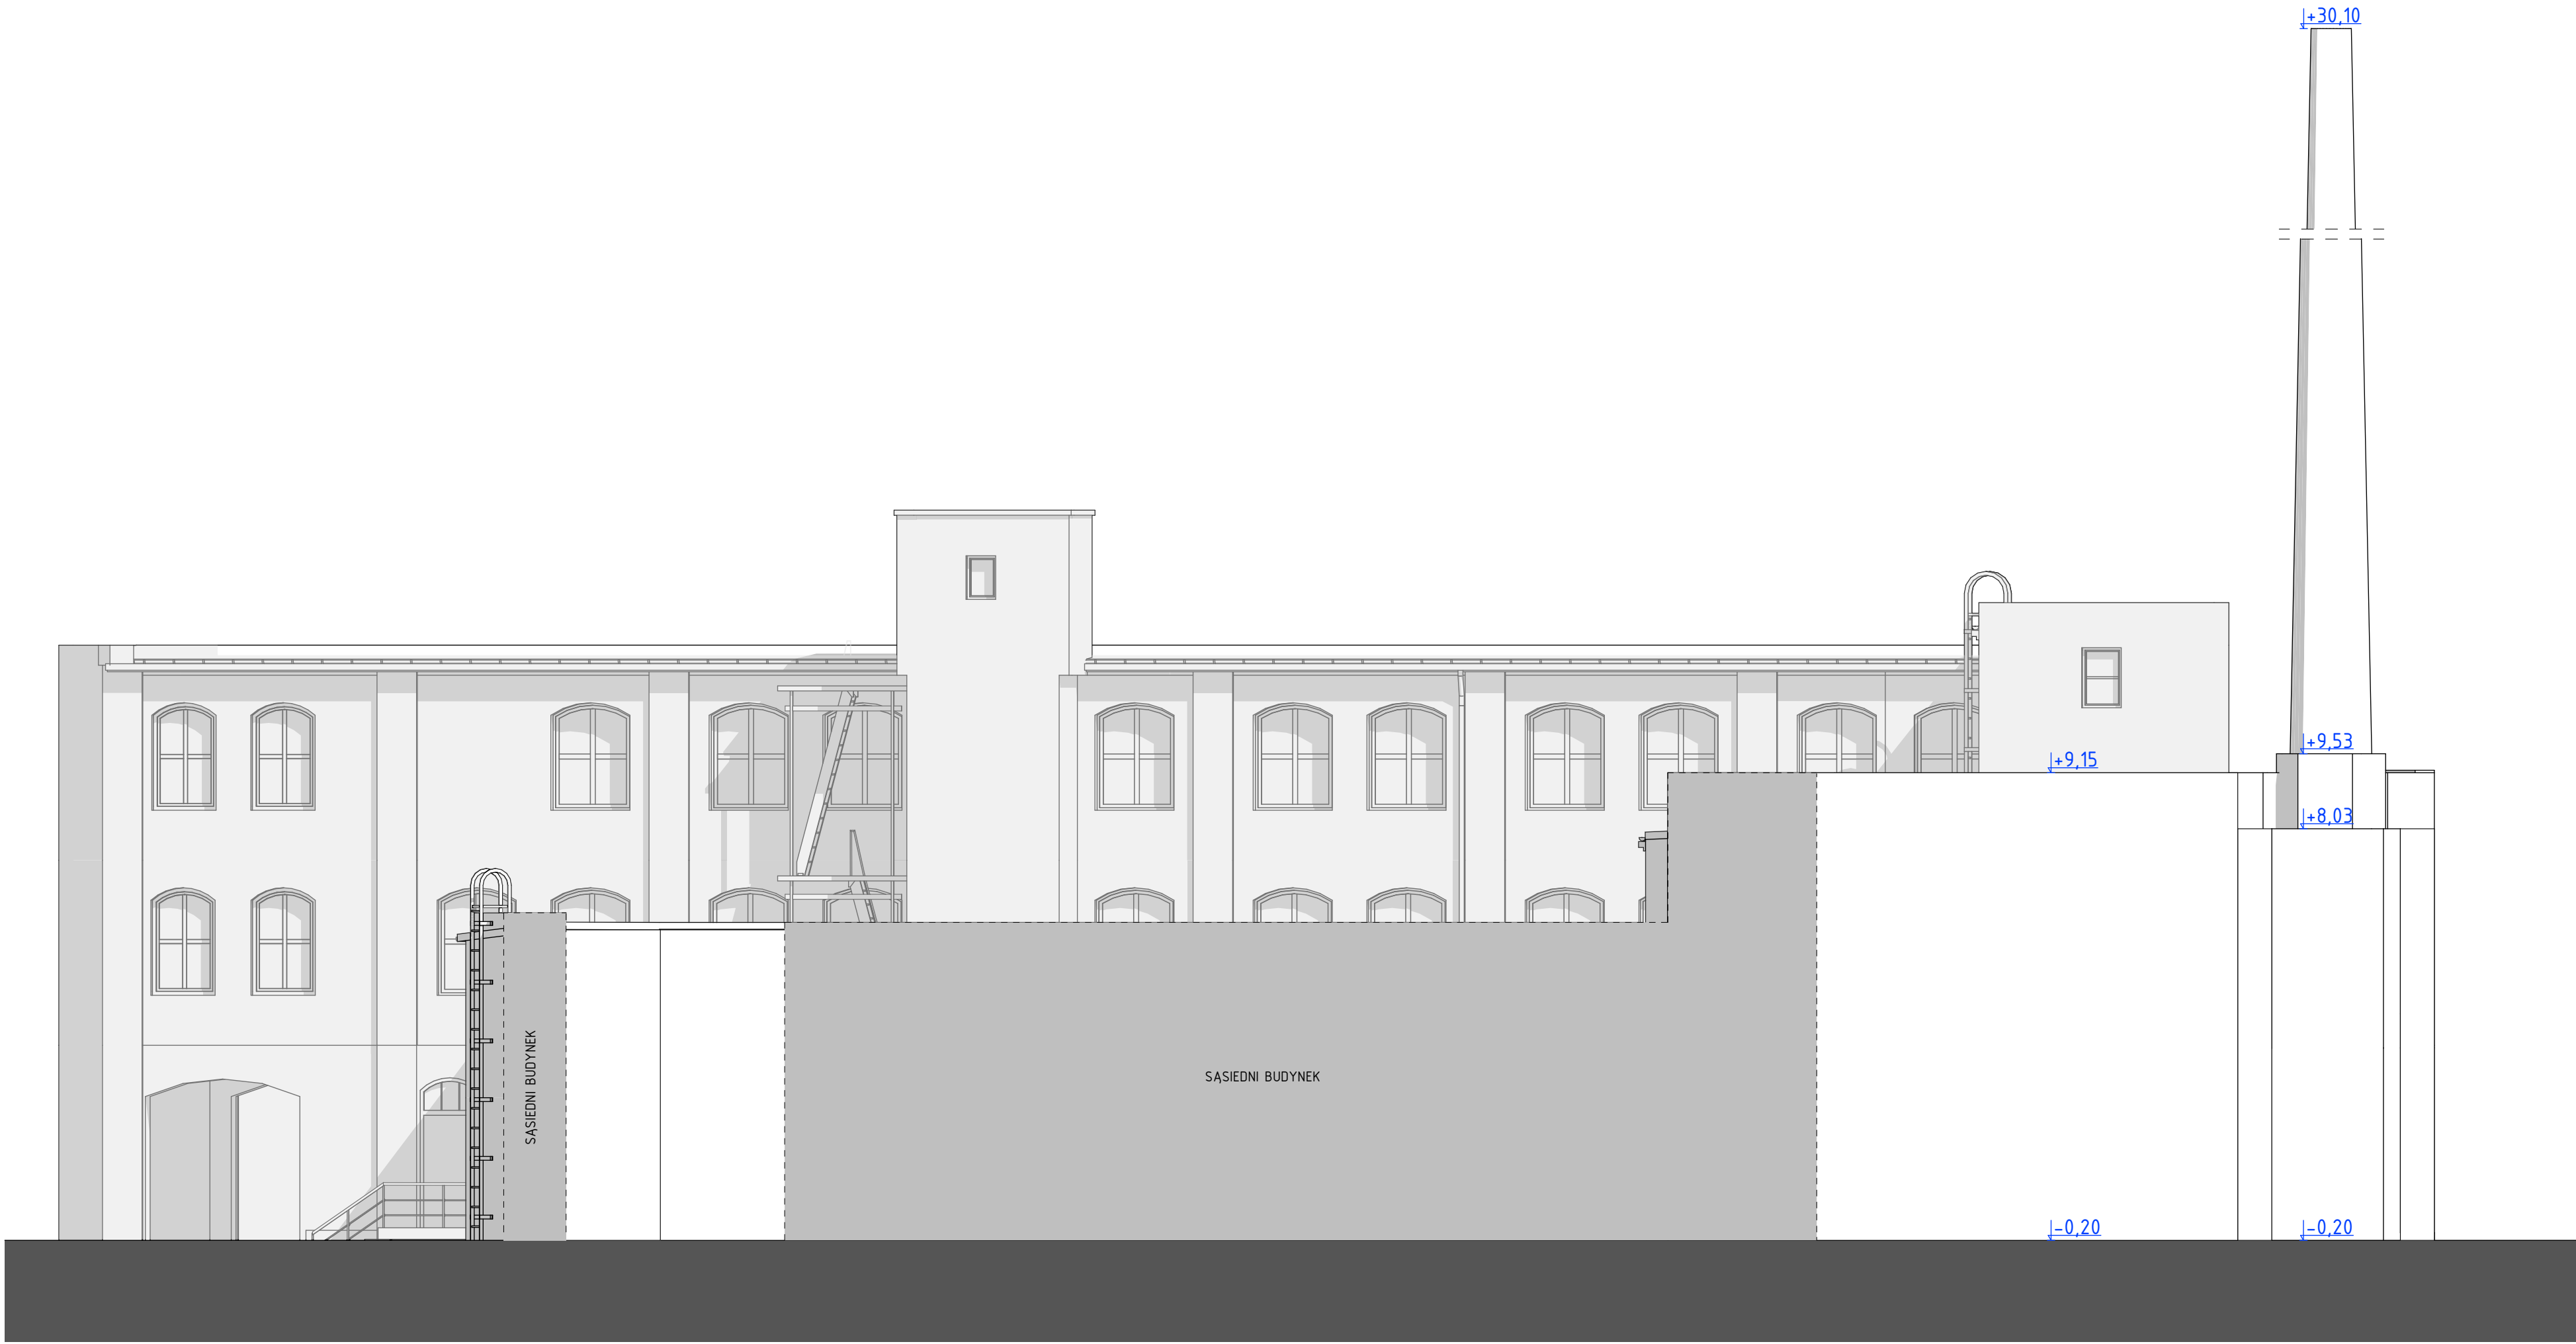


ELEWACJA 2
SKALA 1:100



ELEWACJA 3
SKALA 1:100



ELEWACJA 4
SKALA 1:100

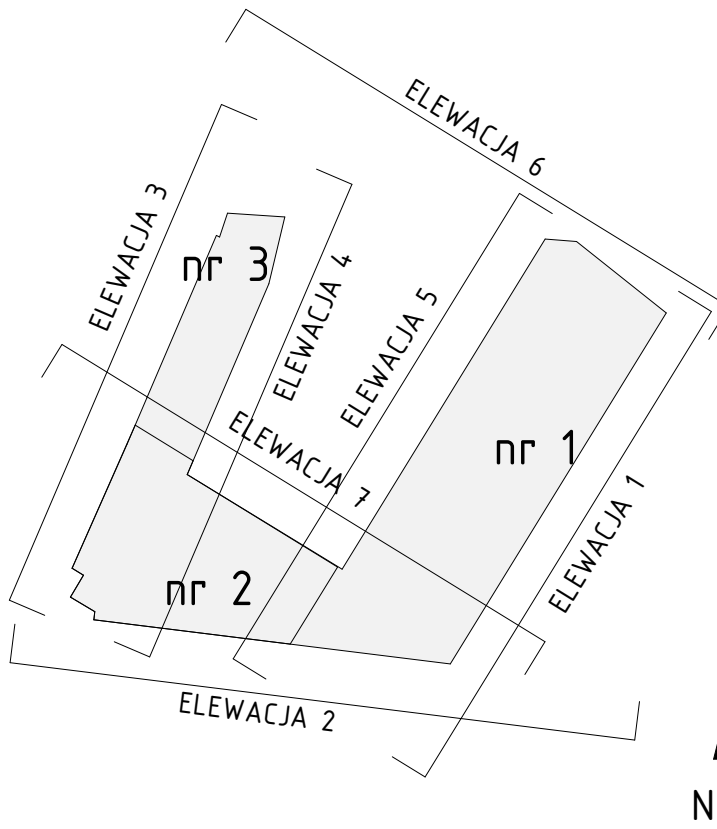

UWAGA		
1. Wszystkie wymiary na rysunku podano w centymetrach, rzędne wysokościowe w metrach.		
2. Nie należy odnosić wymiarów z rysunku. Ze względu na charakter obiektu przed przystąpieniem do robót budowlanych wszystkie wymiary oraz rzędne należy sprawdzić na budowie, a za zmianę niepodpiszono powyższy projektem architektoniczno-budowlany i pozostałymi opracowaniami branżowymi, a stanem istniejącym należy wystrzelić i uzgodnić z projektantami.		
3. Rysunku nie należy składować ani modyfikować.		
opracowanie: FHU IRENA NOWACZYK ul. Wiśniewska 28 62-023 Borówiec		
architektura - główny projektant: mgr inż. arch. Maciej Kornecki opracowanie: mgr inż. arch. Monika Marciniak mgr inż. arch. Irena Nowaczyk		
nr uprawnień: WP-GIAOKKJL06812010 wydział architektury		
nazwa:		
adres: ul. Szyperska 8, BA 61-754 Poznań		
inwestor: Uniwersytet Artystyczny im. M. Abakanowicz w Poznaniu Dział Inwestycji al. Marcinowskiego 29, 60-967 Poznań		
nazwa rysunku: Elewacja 1, 2, 3, 4		
tytuł projektu: INWENTARYZACJA		nr rysunku: A.13
branża: ARCHITEKTURA		
data: 10.05.2021	skala: 1:100	